Consorzio 5 Toscana Costa

C.F. 01779220498 — www.cbtoscanacosta.it

AREA MANUTENZIONE

MANUTENZIONE BOTRO VALLINUCCI

COD. LAV. 2020_A_27 CIG

PROGETTISTI :

Geom. Ivan Giomi

Geom. Filippo Porro

Geom. Christian Tognotti

IMPORTO PERIZIA: € 50.000,00

Data: Novembre 2019

R.U.P. : Dott. Ing. Valentina Caponi

ELABORATO	TAVOLA	SCALA
PLANIMETRIA GENERALE	1	1:10.000

Consorzio Assovallivi

Via degli Speziali n. 17 loc. Venturina Terme 57021 CAMPIGLIA M.ma (LI)
Telefono: +39 0565 85761 - Fax: +39 0565 857690
cbt5@pec.cbtoscanacosta.it protocollo@cbtoscanacosta.it
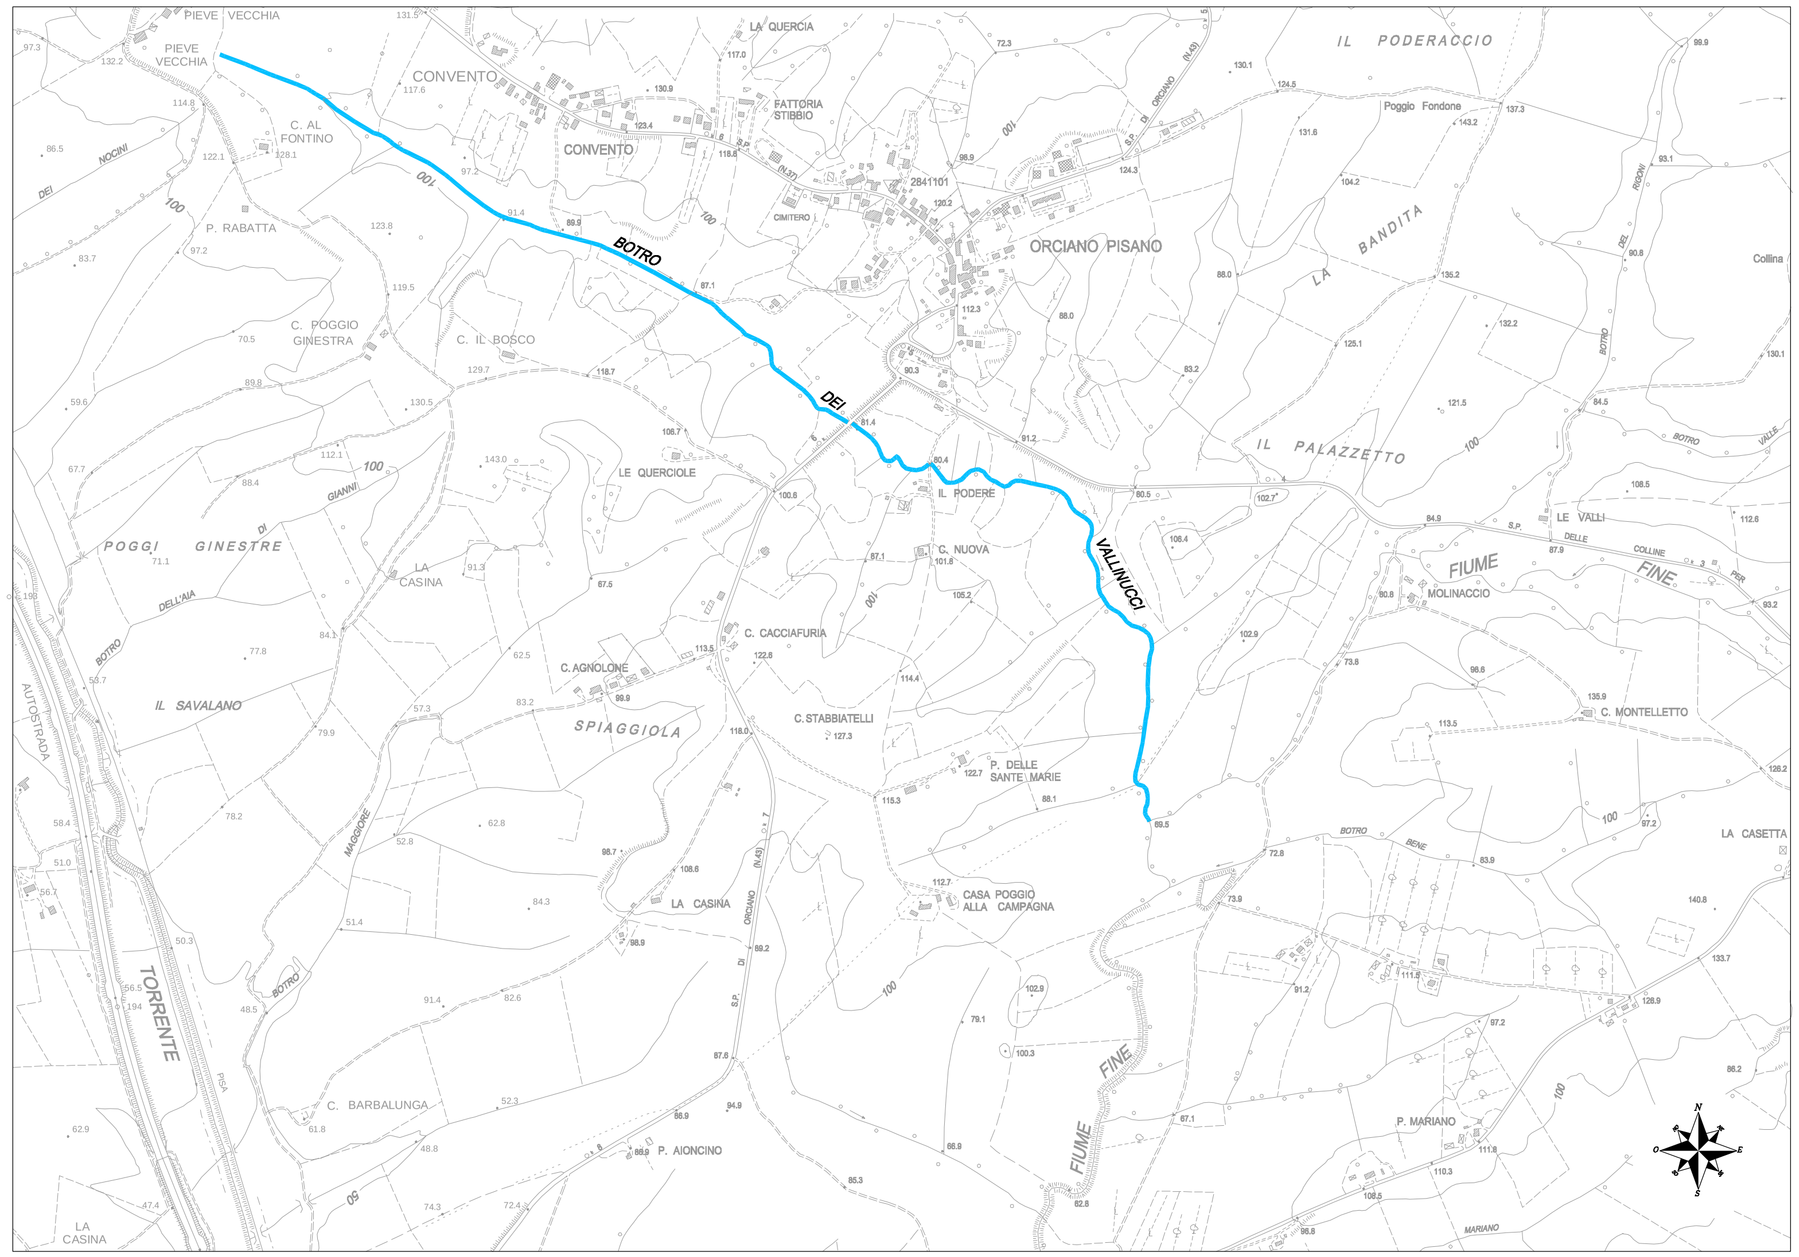
\\pc-archivio-ros\archivi\documenti\varipprogetti\2020\2020_a_27_manutenzione_botro_vallinucci\tavole_cartigli.dwg