



**Consorzio 5 Toscana Costa**

C.F. 01779220498 — [www.cbtoscanacosta.it](http://www.cbtoscanacosta.it)

## AREA MANUTENZIONE

### COMUNE DI GUARDISTALLO E CASALE M.MO

(Provincia di Pisa)

## MANUTENZIONE BOTRO SANT'ANNUNZIATA, BOTRO TROGOLI E FOSSO DI MAMMALUCCO

CODICE PERIZIA 2020\_A\_36

CIG.

#### PROGETTISTI :

Per. Agr. Michele Sicurani

Geom. Matteo Capelli

IMPORTO PERIZIA: € 40.000,00

Data:

MARZO 2020

R.U.P. : Dott. Ing. Valentina Caponi

ELABORATO

**PLANIMETRIA GENERALE  
INQUADRAMENTO C.T.R.**

**Botro Sant'Annunziata e Botro Trogoli  
Comune Guardistallo**

TAVOLA


# 1A

SCALA

1:10.000

Tratto oggetto di manutenzione

Restante parte di reticolo in gestione

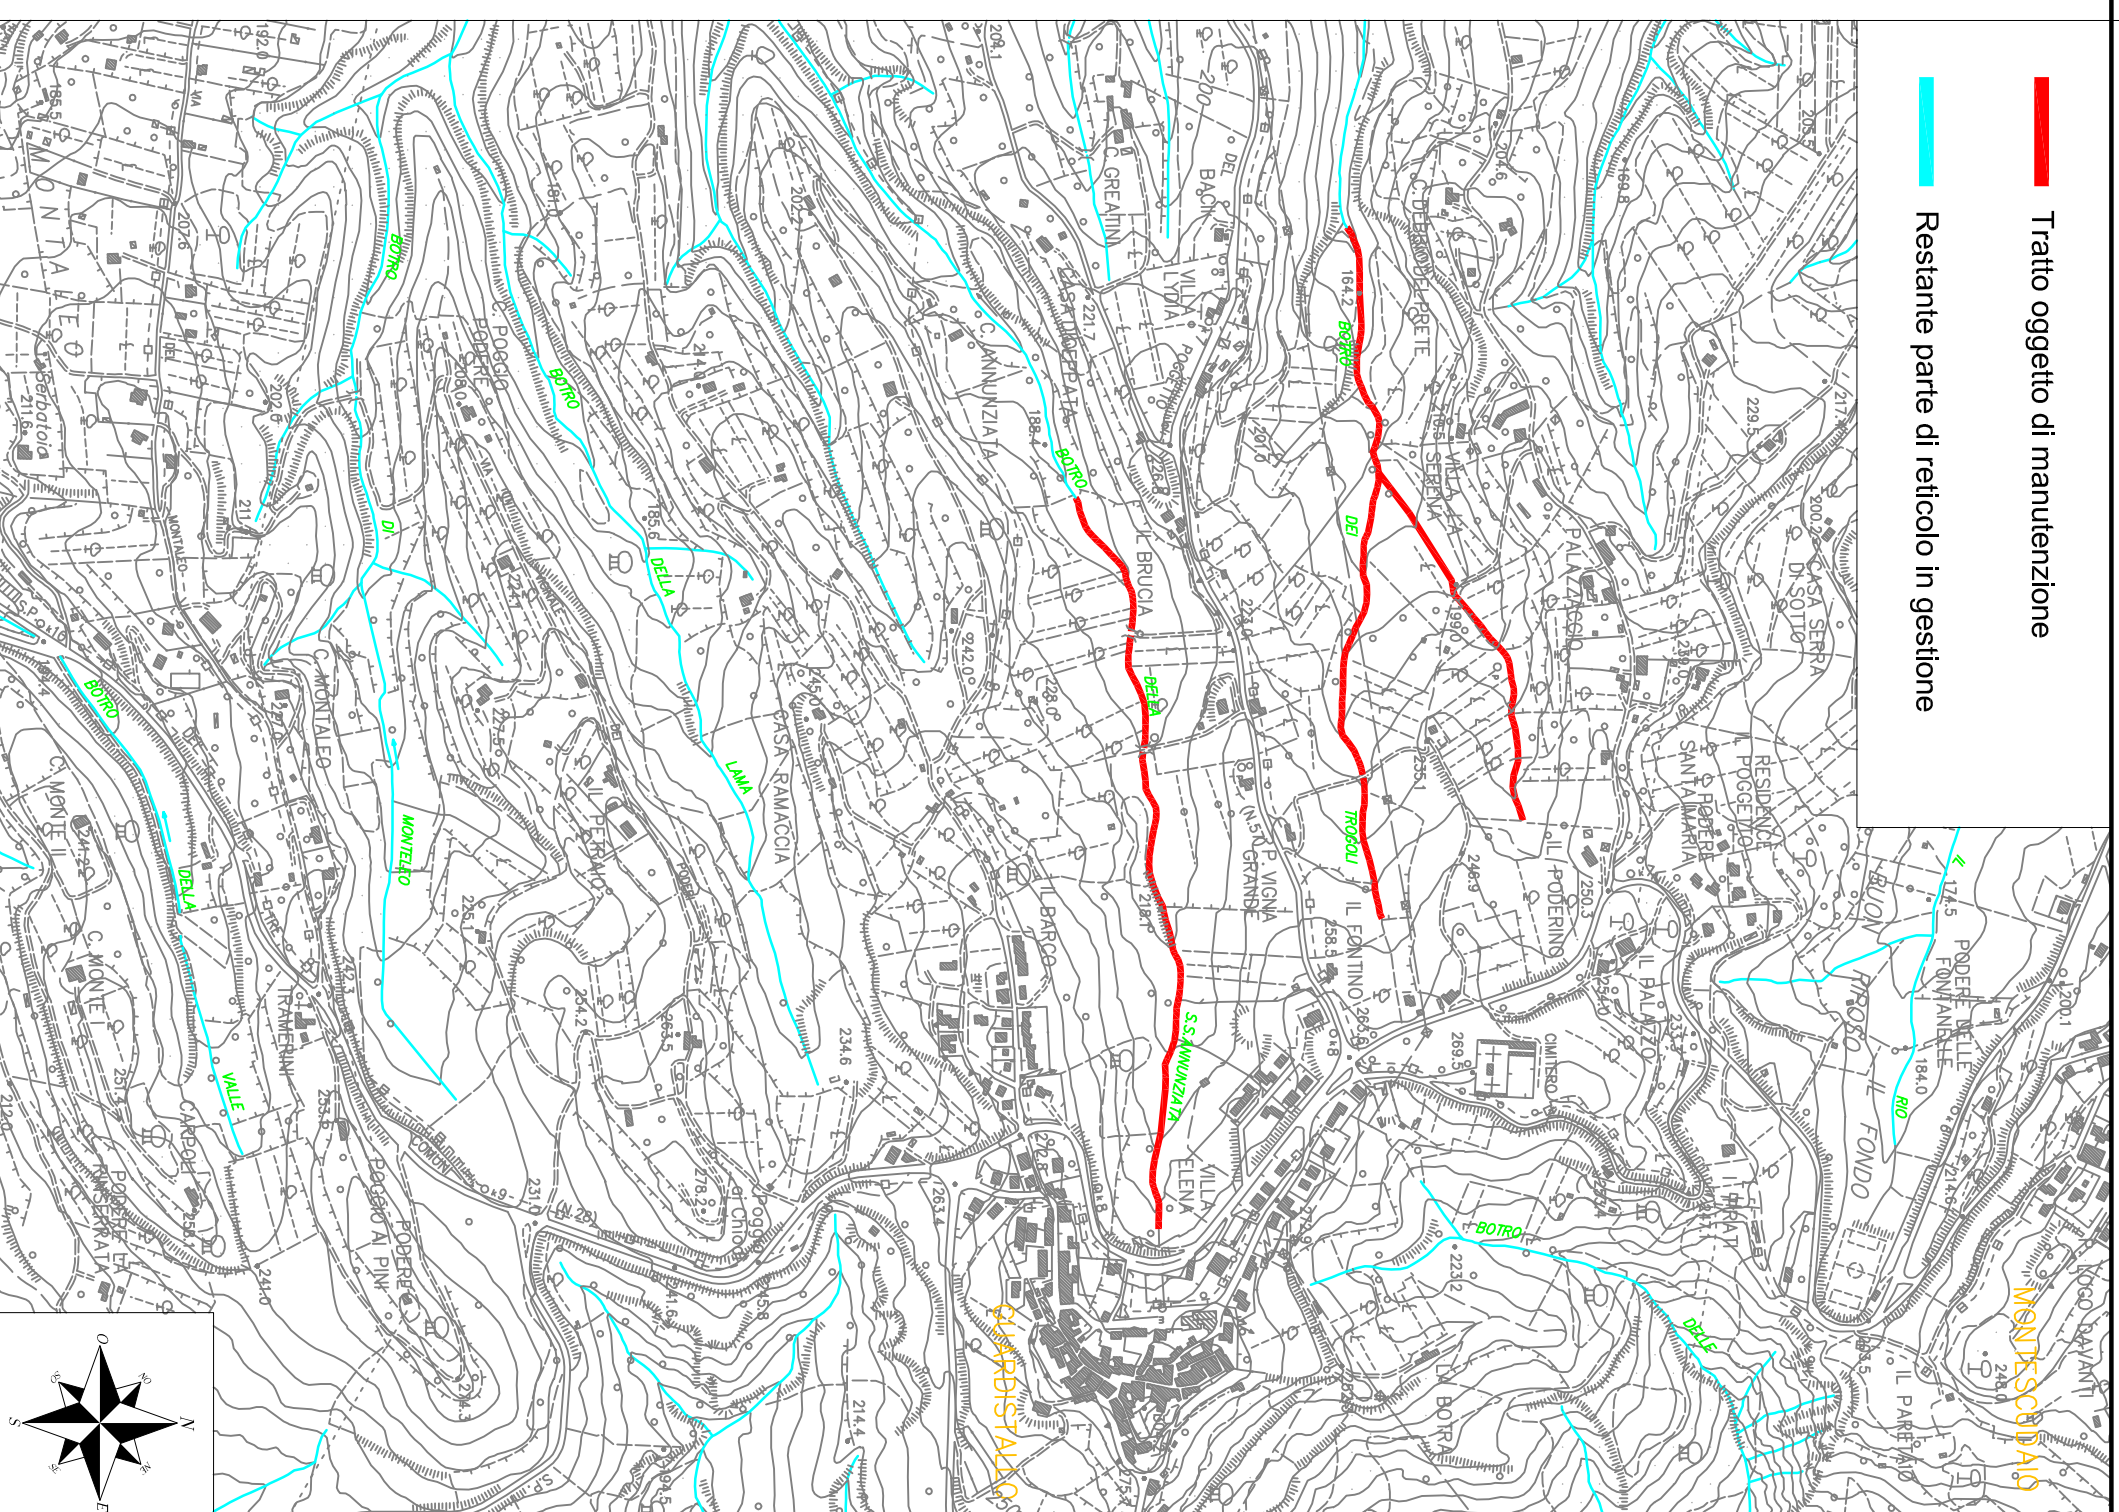

Consorzio Associato:



Via degli Speciali n. 17 loc. Venturina Terme 57021 CAMPICLIA M.ma (LI)  
Telefono: +39 0565 85761 - Fax: +39 0565 857699  
[cb5@dec.cbtoscanacosta.it](mailto:cb5@dec.cbtoscanacosta.it) [protocollo@cbtoscanacosta.it](mailto:protocollo@cbtoscanacosta.it)