



Consorzio 5 Toscana Costa

C.F. 01779220498 www.cbtoscancosta.it

AREA MANUTENZIONE

COMUNE DI CECINA E RIPARBELLA

(Provincia di Livorno e Pisa)

MANUTENZIONE TORRENTE ACQUERTA E BOTRO DI
BAGNOLO IN LOCALITA' COLLEMEZZANO

CODICE PERIZIA 2020_A_41

CIG. Z0DD2C7D777

PROGETTISTI :

Per. Agr. Michele Scurani

Geom. Matteo Capelli

IMPORTO PERIZIA: € 40.000,00

Data:

NOVEMBRE 2019

R.U.P. : Dott. Ing. Valentina Caponi

ELABORATO
SEZIONI

TAVOLA

2

SCALA


1:100




Via degli Speziali n. 17 loc. Venturina Terme 57021 CAMPIGLIA M.ma (LI)
Telefono: +39 0565 85761 - Fax: +39 0565 857690
cbt@pec.cbtoscancosta.it protocollo@cbtoscancosta.it

l:\pc-arbitro-rosarhin\documenti\renato\documenti_renato\progetti\progetti_2020\2020_a_41_acquerta_bagnolo\lav. 2 - sezioni.dwg


TORRENTE ACQUERTA
SEZIONE A-A
scala 1:100

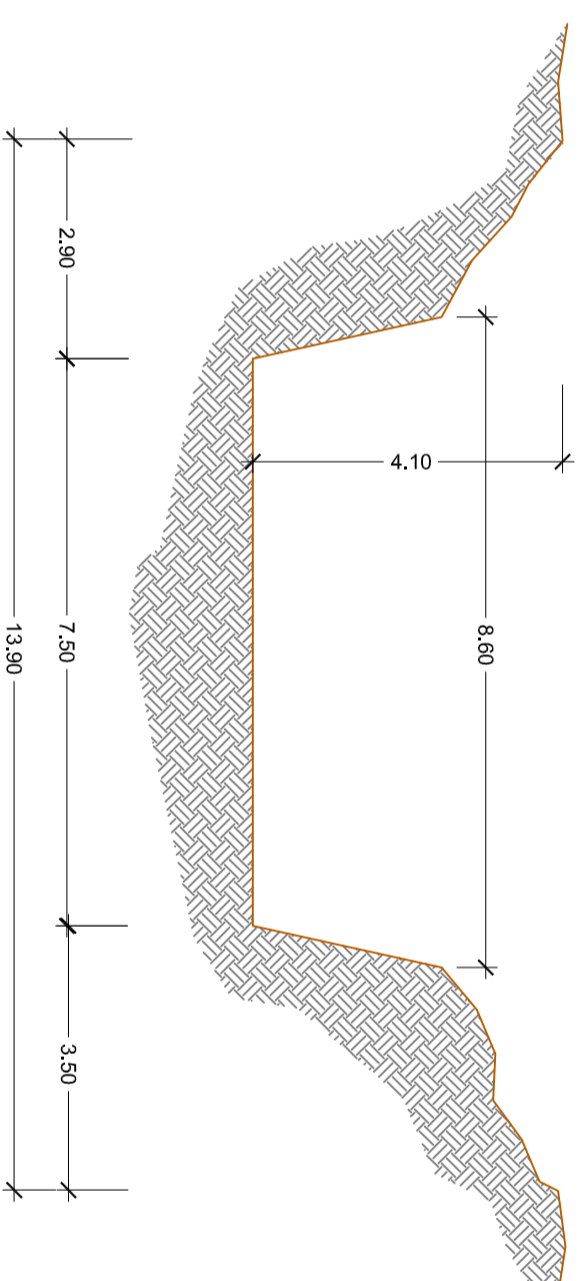

TORRENTE ACQUERTA
SEZIONE B-B
scala 1:100

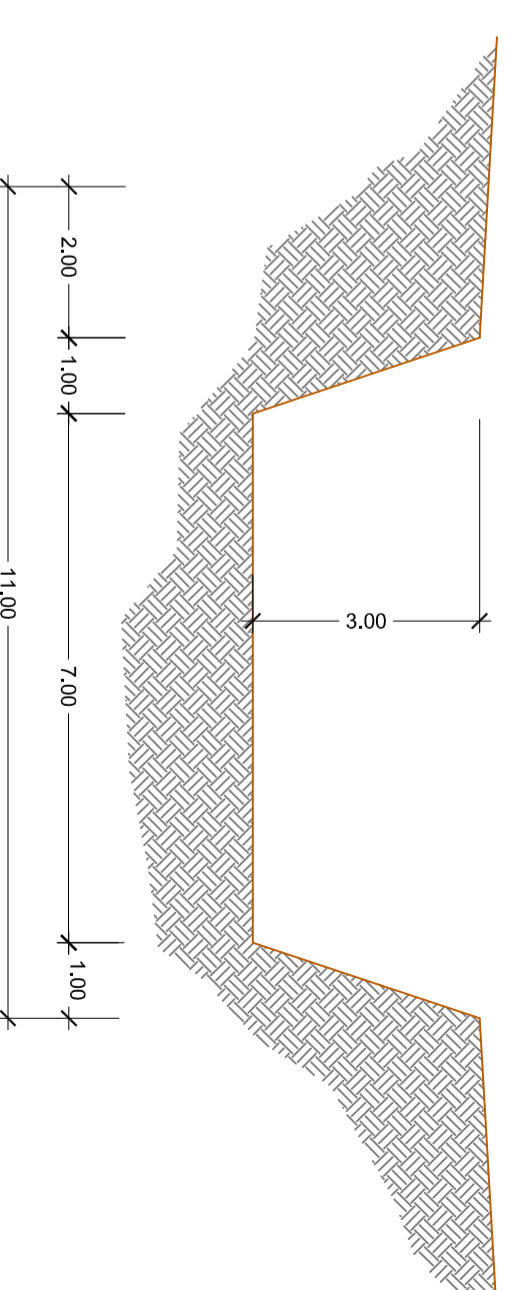

TORRENTE ACQUERTA
SEZIONE C-C
scala 1:100

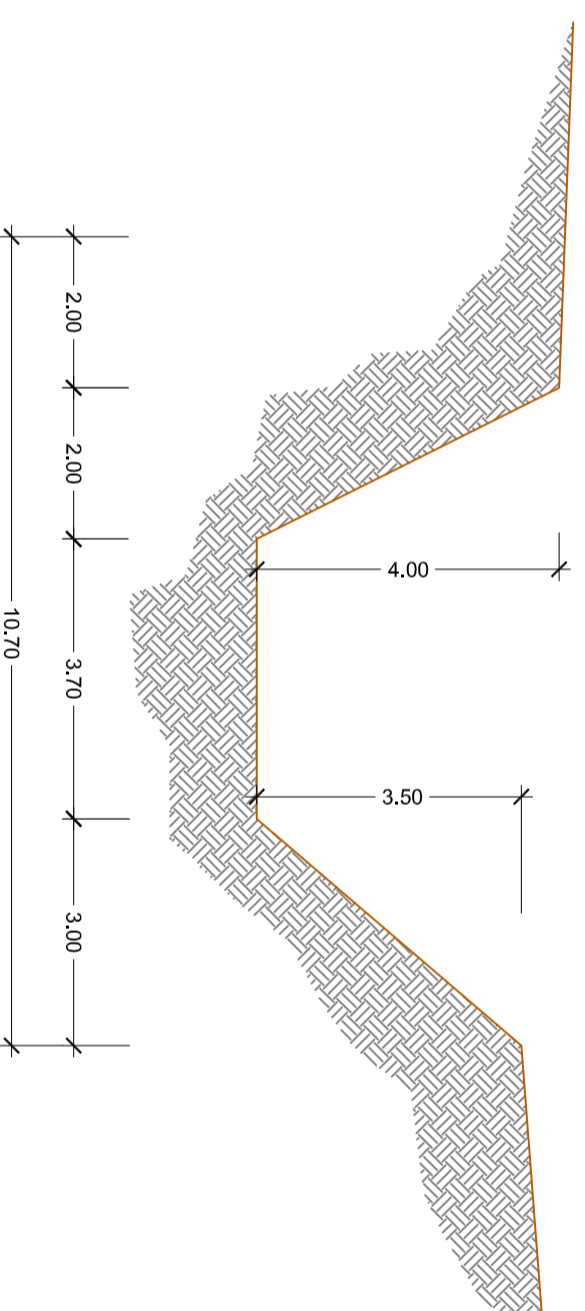

TORRENTE ACQUERTA
SEZIONE D-D
scala 1:100

