



**Consorzio 5 Toscana Costa**

C.F. 01779220498 [www.cb5toscanacosta.it](http://www.cb5toscanacosta.it)

**AREA MANUTENZIONE**

**COMUNE DI GUARDISTALLO E MONTECATINI**  
**VAL DI CECINA**

(Provincia di Pisa)

**MANUTENZIONE TORRENTE LUPICAIA IN**  
**LOCALITA' CASINO DI TERRA**

CODICE PERIZIA 2020\_A\_47

CIG. Z762C7D850

**PROGETTISTI :**

Per. Agr. Michele Sicurani

Geom. Matteo Capelli

IMPORTO PERIZIA: € 25.000,00

Data:

DICEMBRE 2019

R.U.P. : Dott. Ing. Valentina Caponi

ELABORATO  
**SEZIONI**

TAVOLA

**2**

SCALA

**1:100**

Consorzio Associato:




Via degli Speciali n. 17 loc. Venturina Terme 57021 CAMPICLIA M.ma (LI)  
Telefono: +39 0565 85761 - Fax: +39 0565 857690  
[cb5@pec.cb5toscanacosta.it](mailto:cb5@pec.cb5toscanacosta.it) [protocollo@cb5toscanacosta.it](mailto:protocollo@cb5toscanacosta.it)

**TORRENTE LUPICAIA**

SEZIONE A-A

Scala 1:100

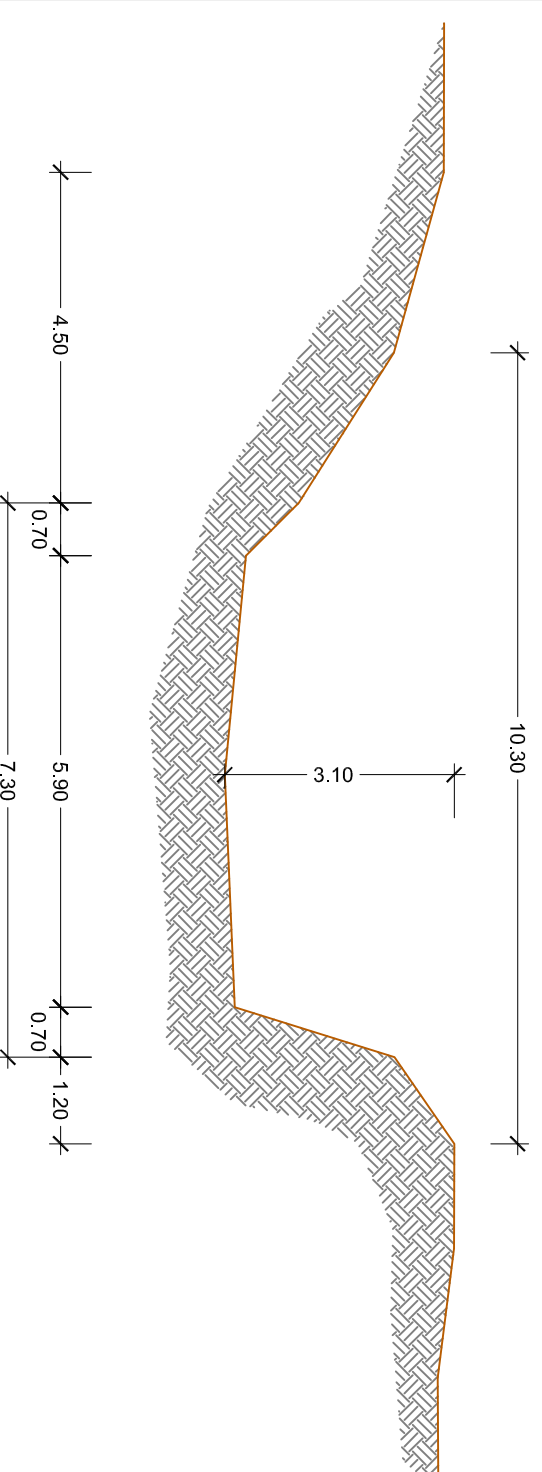

**TORRENTE LUPICAIA**

SEZIONE B-B

Scala 1:100

