



**Consorzio 5 Toscana Costa**  
C.F. 01779220498 — [www.cbtcoscancosta.it](http://www.cbtcoscancosta.it)

## AREA MANUTENZIONE

# COMUNE DI POMARANACE e MONTECATINI V.D.C.

(Provincia di Pisa)

## MANUTENZIONE AL TORRENTE TROSSA IN LOCALITA' LE FRAGOLAIE

CODICE PERIZIA 2020\_A\_52

CIG.

### PROGETTISTI :

Per. Agr. Michele Sicurani

Geom. Matteo Capelli

IMPORTO PERIZIA: € 5.000,00

Data:

MARZO 2020

R.U.P. : Dott. Ing. Valentina Caponi

ELABORATO

TAVOLA

SCALA

PLANIMETRIA GENERALE  
INQUADRAMENTO C.T.R.


1

1:10.000

Consorzio Associato:



Via degli Speciali n. 17 loc. Venturina Terme 57021 CAMPICLIA M.ma (LI)  
Telefono: +39 0565 85761 - Fax: +39 0565 857690  
[cb5@dec.cbtcoscancosta.it](mailto:cb5@dec.cbtcoscancosta.it) [protocollo@cbtcoscancosta.it](mailto:protocollo@cbtcoscancosta.it)

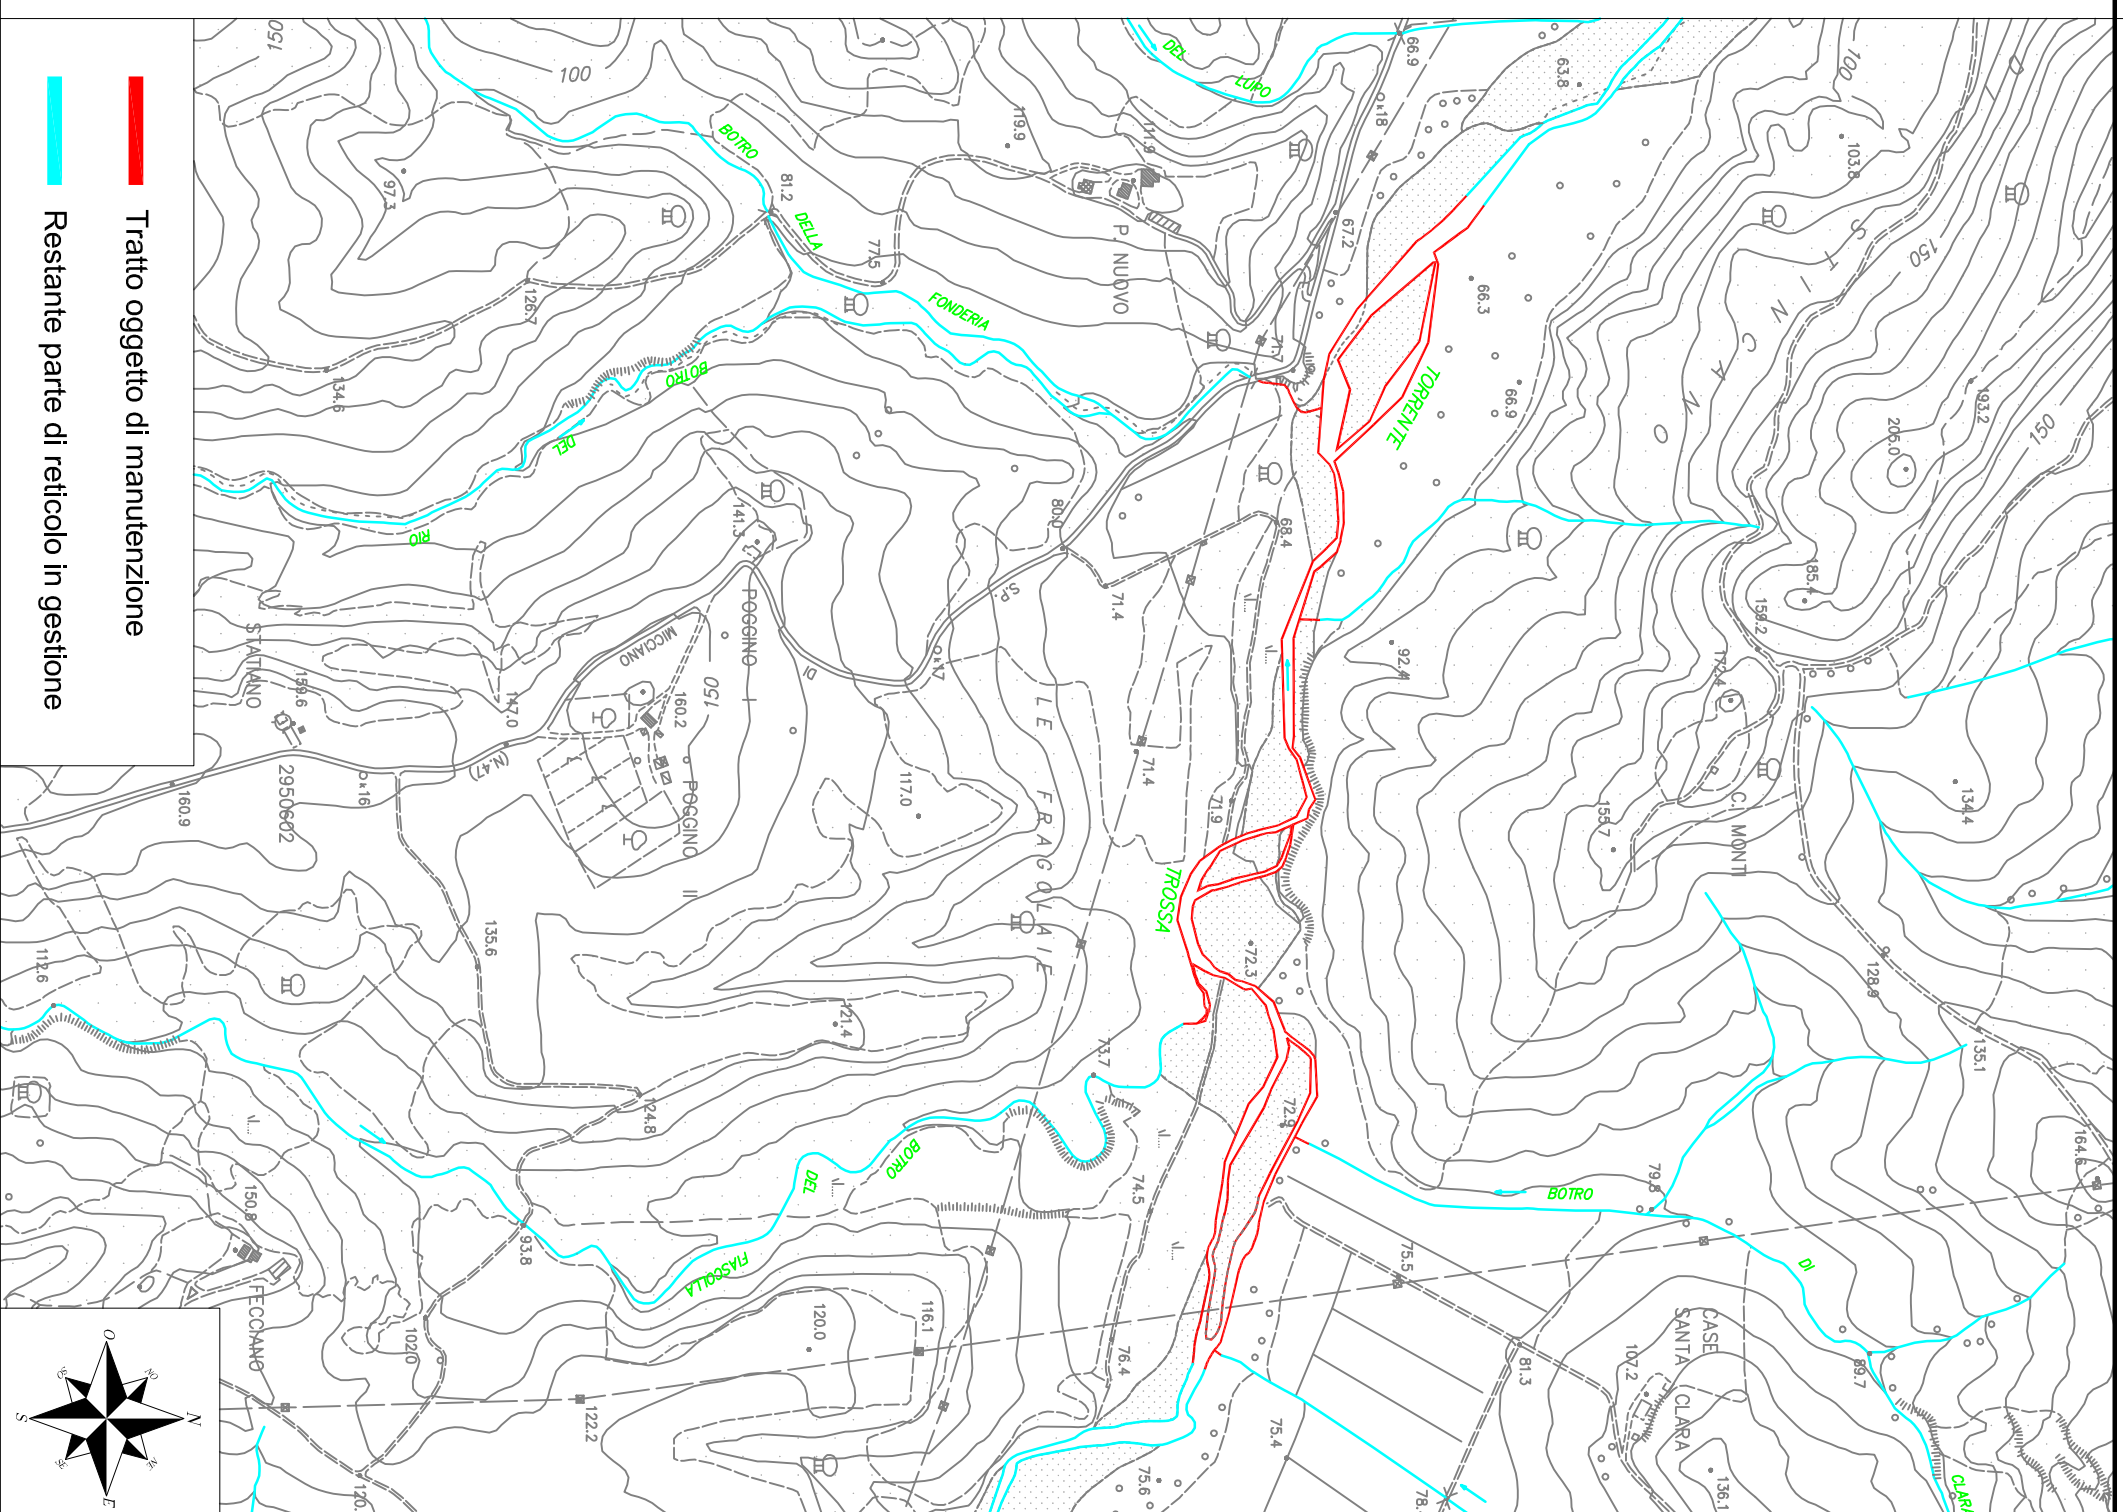

Tratto oggetto di manutenzione

Restante parte di reticolo in gestione