



Consorzio 5 Toscana Costa

C.F. 01779220498 www.cbttoscancosta.it

AREA MANUTENZIONE

COMUNE DI CASTELNUOVO DI V.D.C.
(Provincia di Pisa)
MANUTENZIONE DEI FOSSI A VALLE DELL'ABITATO
DI CASTELNUOVO DI VAL DI CECINA

CODICE PERIZIA 2020_A_65

CIG.

PROGETTISTI :

Per. Agr. Michele Sicurani

Geom. Matteo Capelli

IMPORTO PERIZIA: € 17.000,00

Data:

MARZO 2020

R.U.P. : Dott. Ing. Valentina Caponi

ELABORATO
SEZIONI
INTERVENTO 1

TAVOLA

4


SCALA

1:100




Via degli Spezzidi n. 17 loc. Venturina Terme 57021 CAMPICIA M.ma (LI)
Telefono: +39 0565 85761 - Fax: +39 0565 857690
cbt@pec.cbttoscancosta.it protocollo@cbttoscancosta.it


BOTRO RIPUTRIDA
SEZIONE A-A
scala 1:100

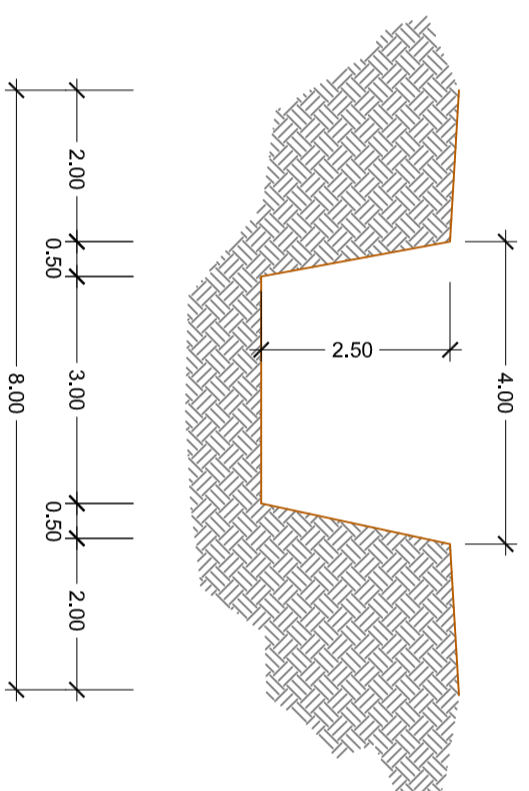


BOTRO RIPUTRIDA
SEZIONE B-B
scala 1:100

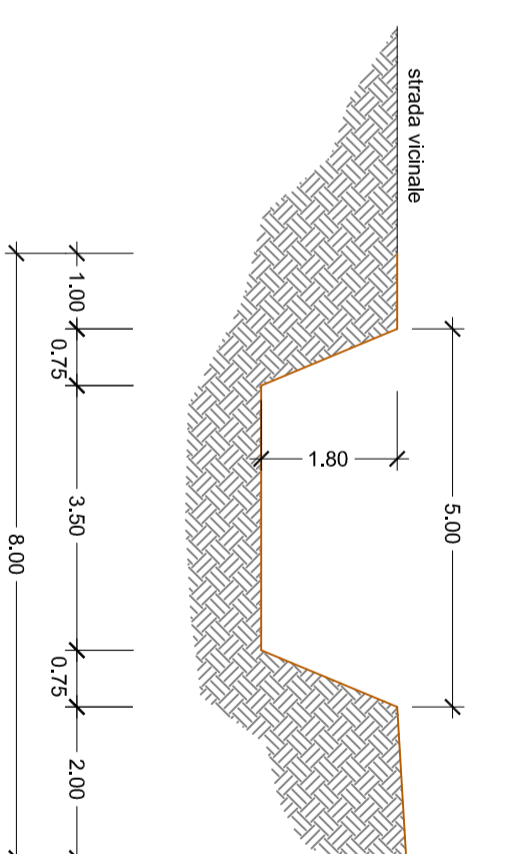


BOTRO RIPUTRIDA
SEZIONE C-C
scala 1:100

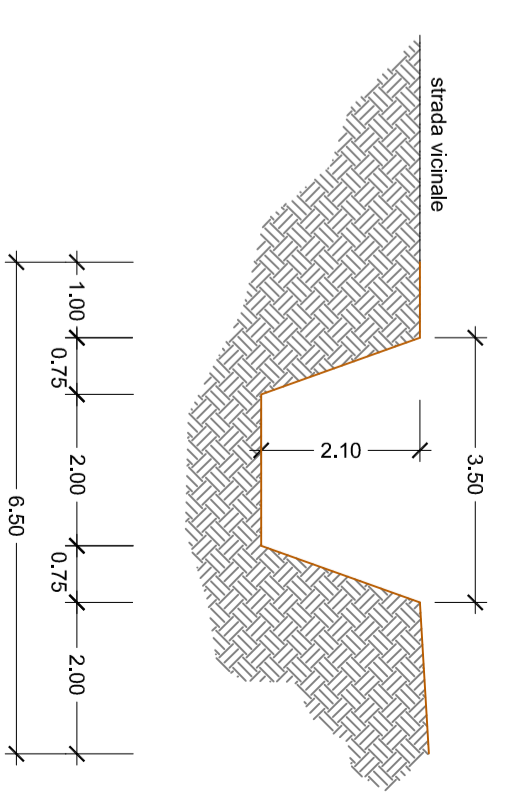

AFFLUENTE IN SX IDRAULICA
BOTRO RIPUTRIDA
SEZIONE D-D
scala 1:100

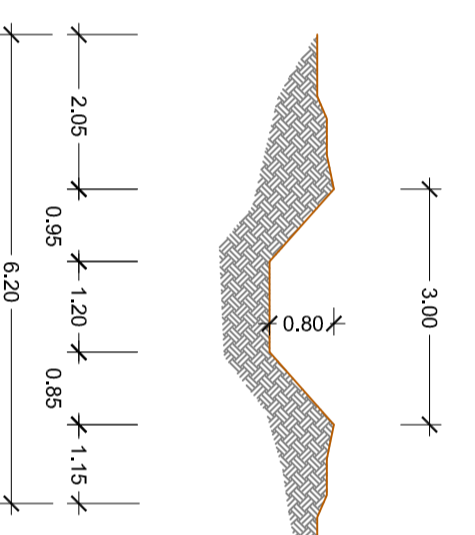

AFFLUENTE IN SX IDRAULICA
BOTRO RIPUTRIDA
SEZIONE E-E
scala 1:100

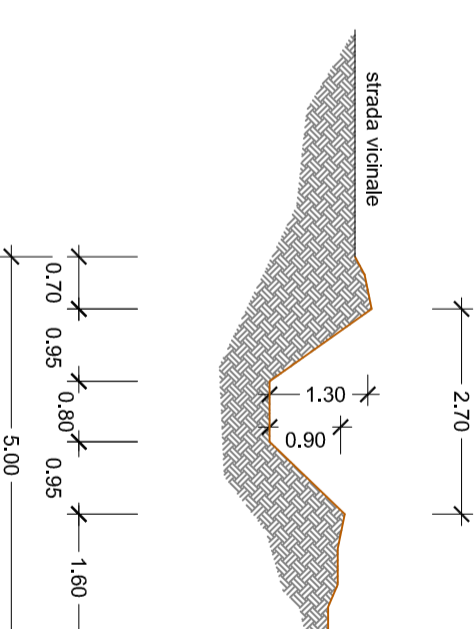

AFFLUENTE IN SX IDRAULICA
BOTRO RIPUTRIDA
SEZIONE F-F
scala 1:100

