Consorzio 5 Toscana Costa

C.F. 01779220498 — www.cbtoscanacosta.it

AREA MANUTENZIONE

COMUNE DI POMARANCE

(Provincia di Pisa)

MANUTENZIONE TORRENTE POSSERA

LOC. BULERA E CONFLUENZA BOTRO ALLE FONTI

CODICE INTERVENTO 2021CB5E0190 CIG.

PROGETTISTI :

Per. Agr. Michele Sicurani

Geom. Matteo Capelli

CODICE PERIZIA 2021_A_66

Data: GENNAIO 2021

R.U.P. : Dott. Ing. Valentina Caponi

ELABORATO	TAVOLA	SCALA
PLANIMETRIA GENERALE INQUADRAMENTO C.T.R.	1	1:10.000

Consorzio Associato:
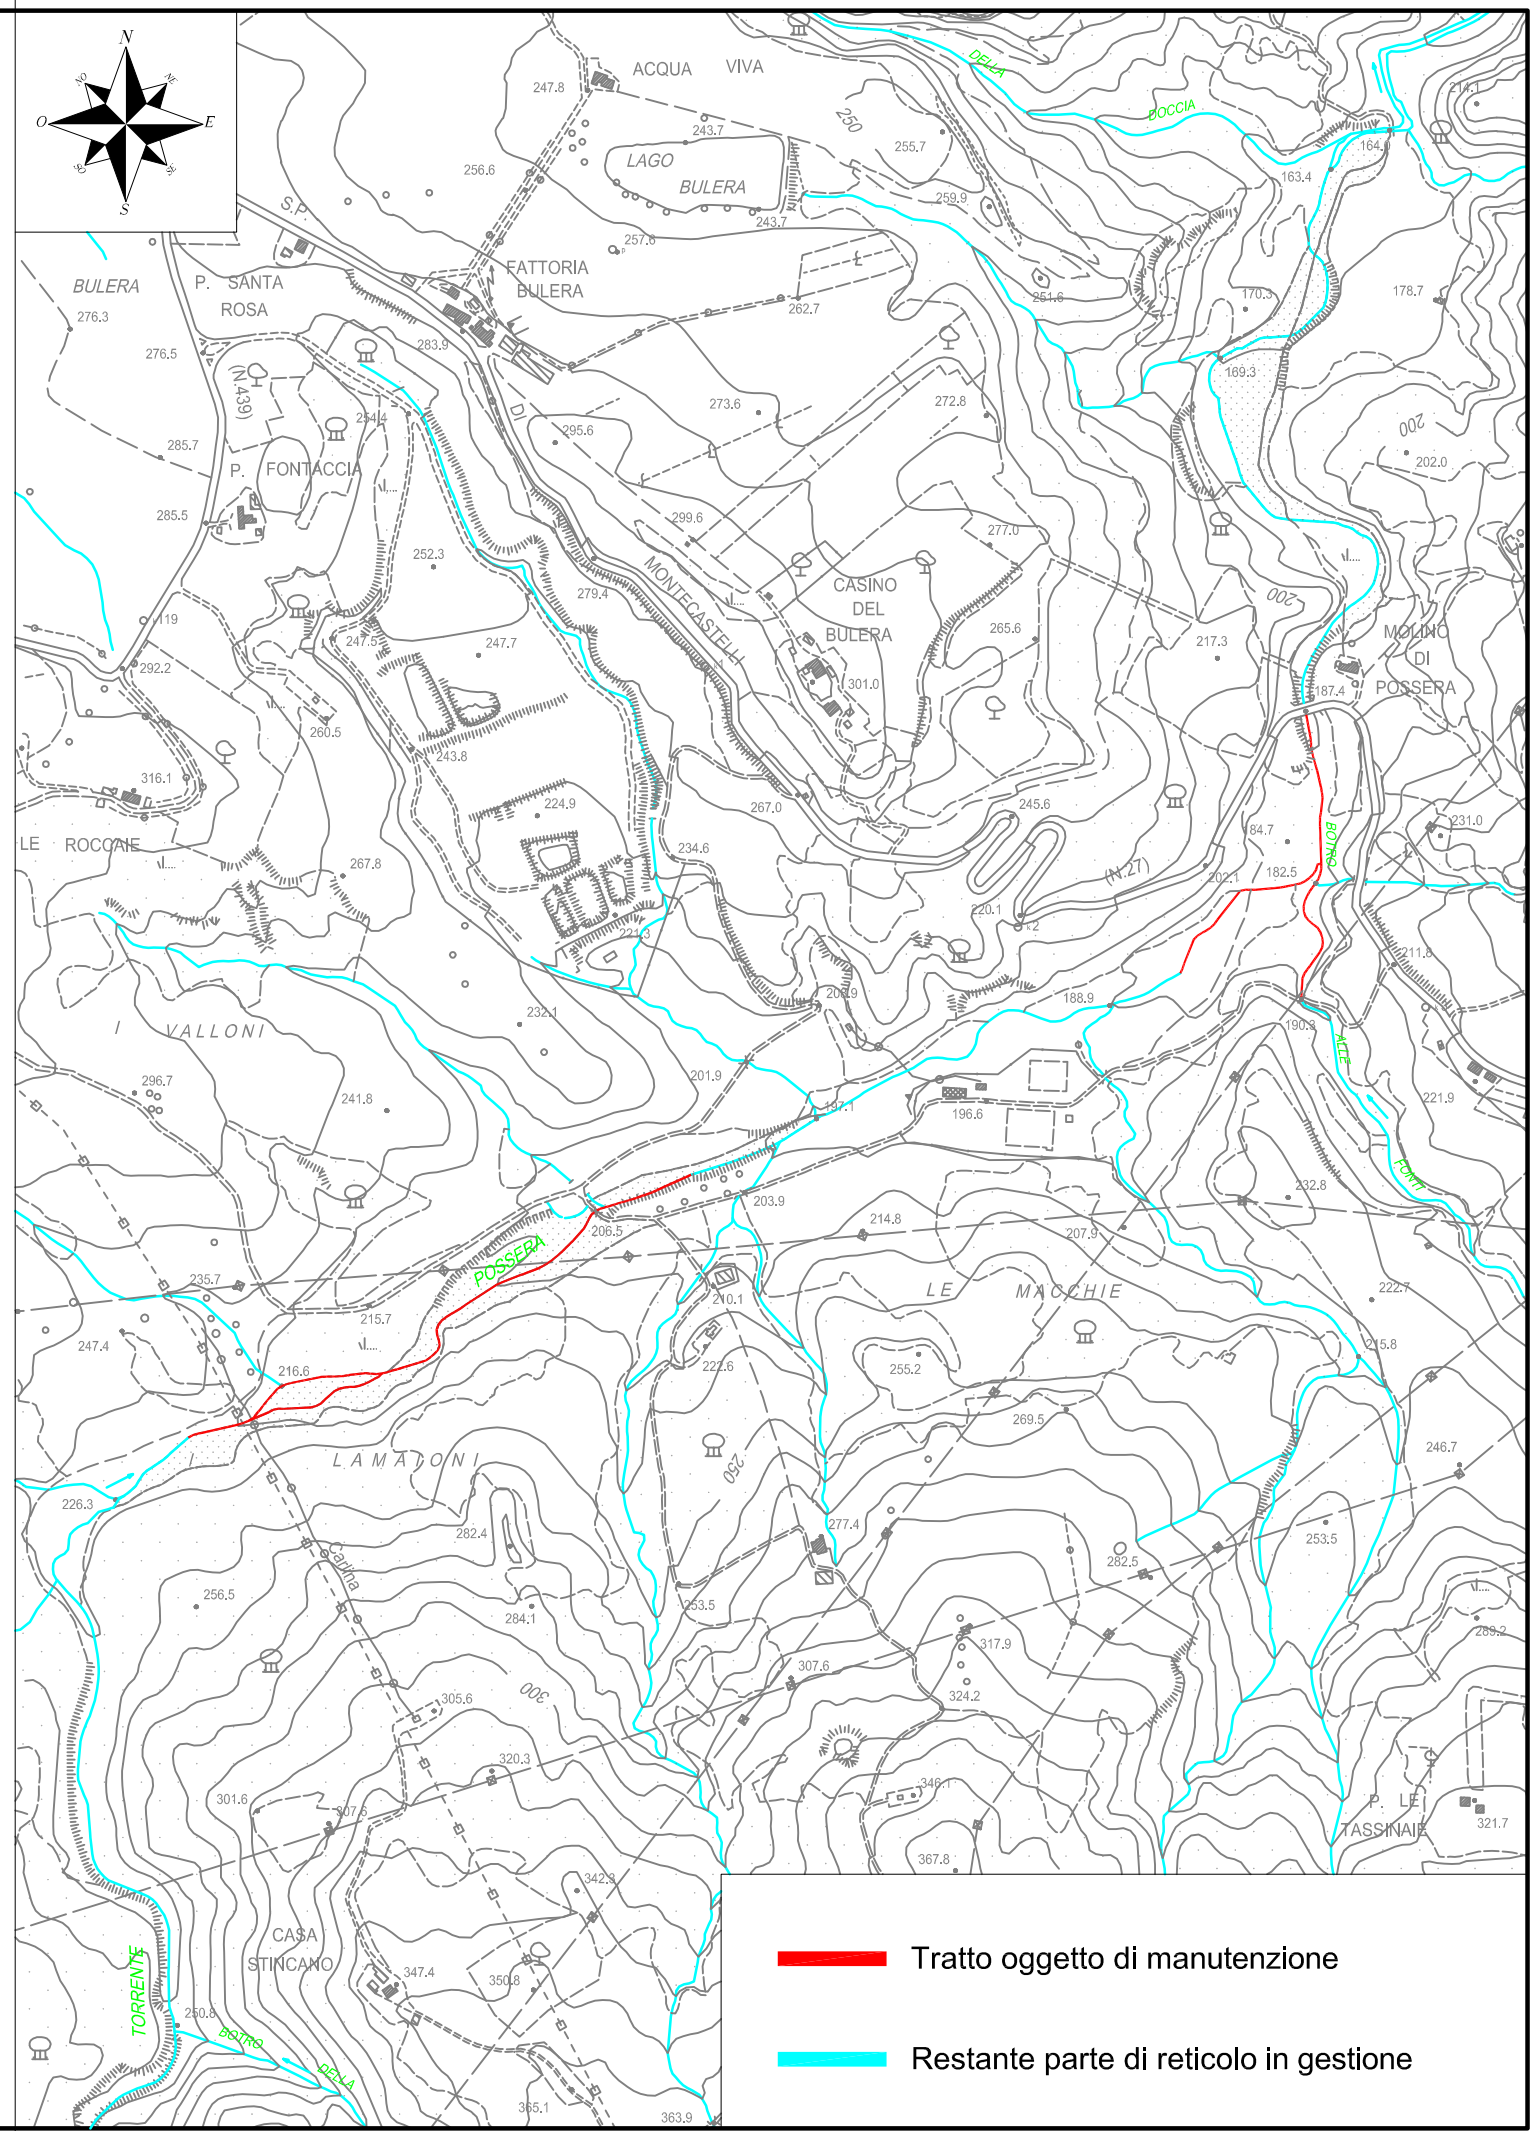
Via degli Speziali n. 17 loc. Venturina Terme 57021 CAMPIGLIA M.ma (LI)
Telefono: +39 0565 85761 - Fax: +39 0565 857690
cb5@pec.cbtoscanacosta.it protocollo@cbtoscanacosta.it