Consorzio 5 Toscana Costa

C.F. 01779220498 — www.cbtoscanacosta.it

AREA MANUTENZIONE

COMUNI DI RIPARBELLA E MONTECATINI V.C.

(Provincia di Pisa)

MANUTENZIONE BOTRO DEL PALAZZO E 1° AFFLUENTE IN DX IDRAULICA FIUME CECINA

CODICE INTERVENTI 2022CB5E0498 E 2022CB5E0500 CIG.

PROGETTISTI :

Per. Agr. Michele Sicurani

Geom. Matteo Capelli

IMPORTO PERIZIA: € 10.020,00

Data: FEBBRAIO 2022

R.U.P. : Dott. Ing. Valentina Caponi

ELABORATO	TAVOLA	SCALA
PLANIMETRIA GENERALE INQUADRAMENTO C.T.R.	1a	1:10.000

Consorzio Associato:

Via degli Speziali n. 17 loc. Venturina Terme 57021 CAMPIGLIA M.ma (LI)
Telefono: +39 0565 85761 - Fax: +39 0565 857690
cb5@pec.cbtoscanacosta.it protocollo@cbtoscanacosta.it

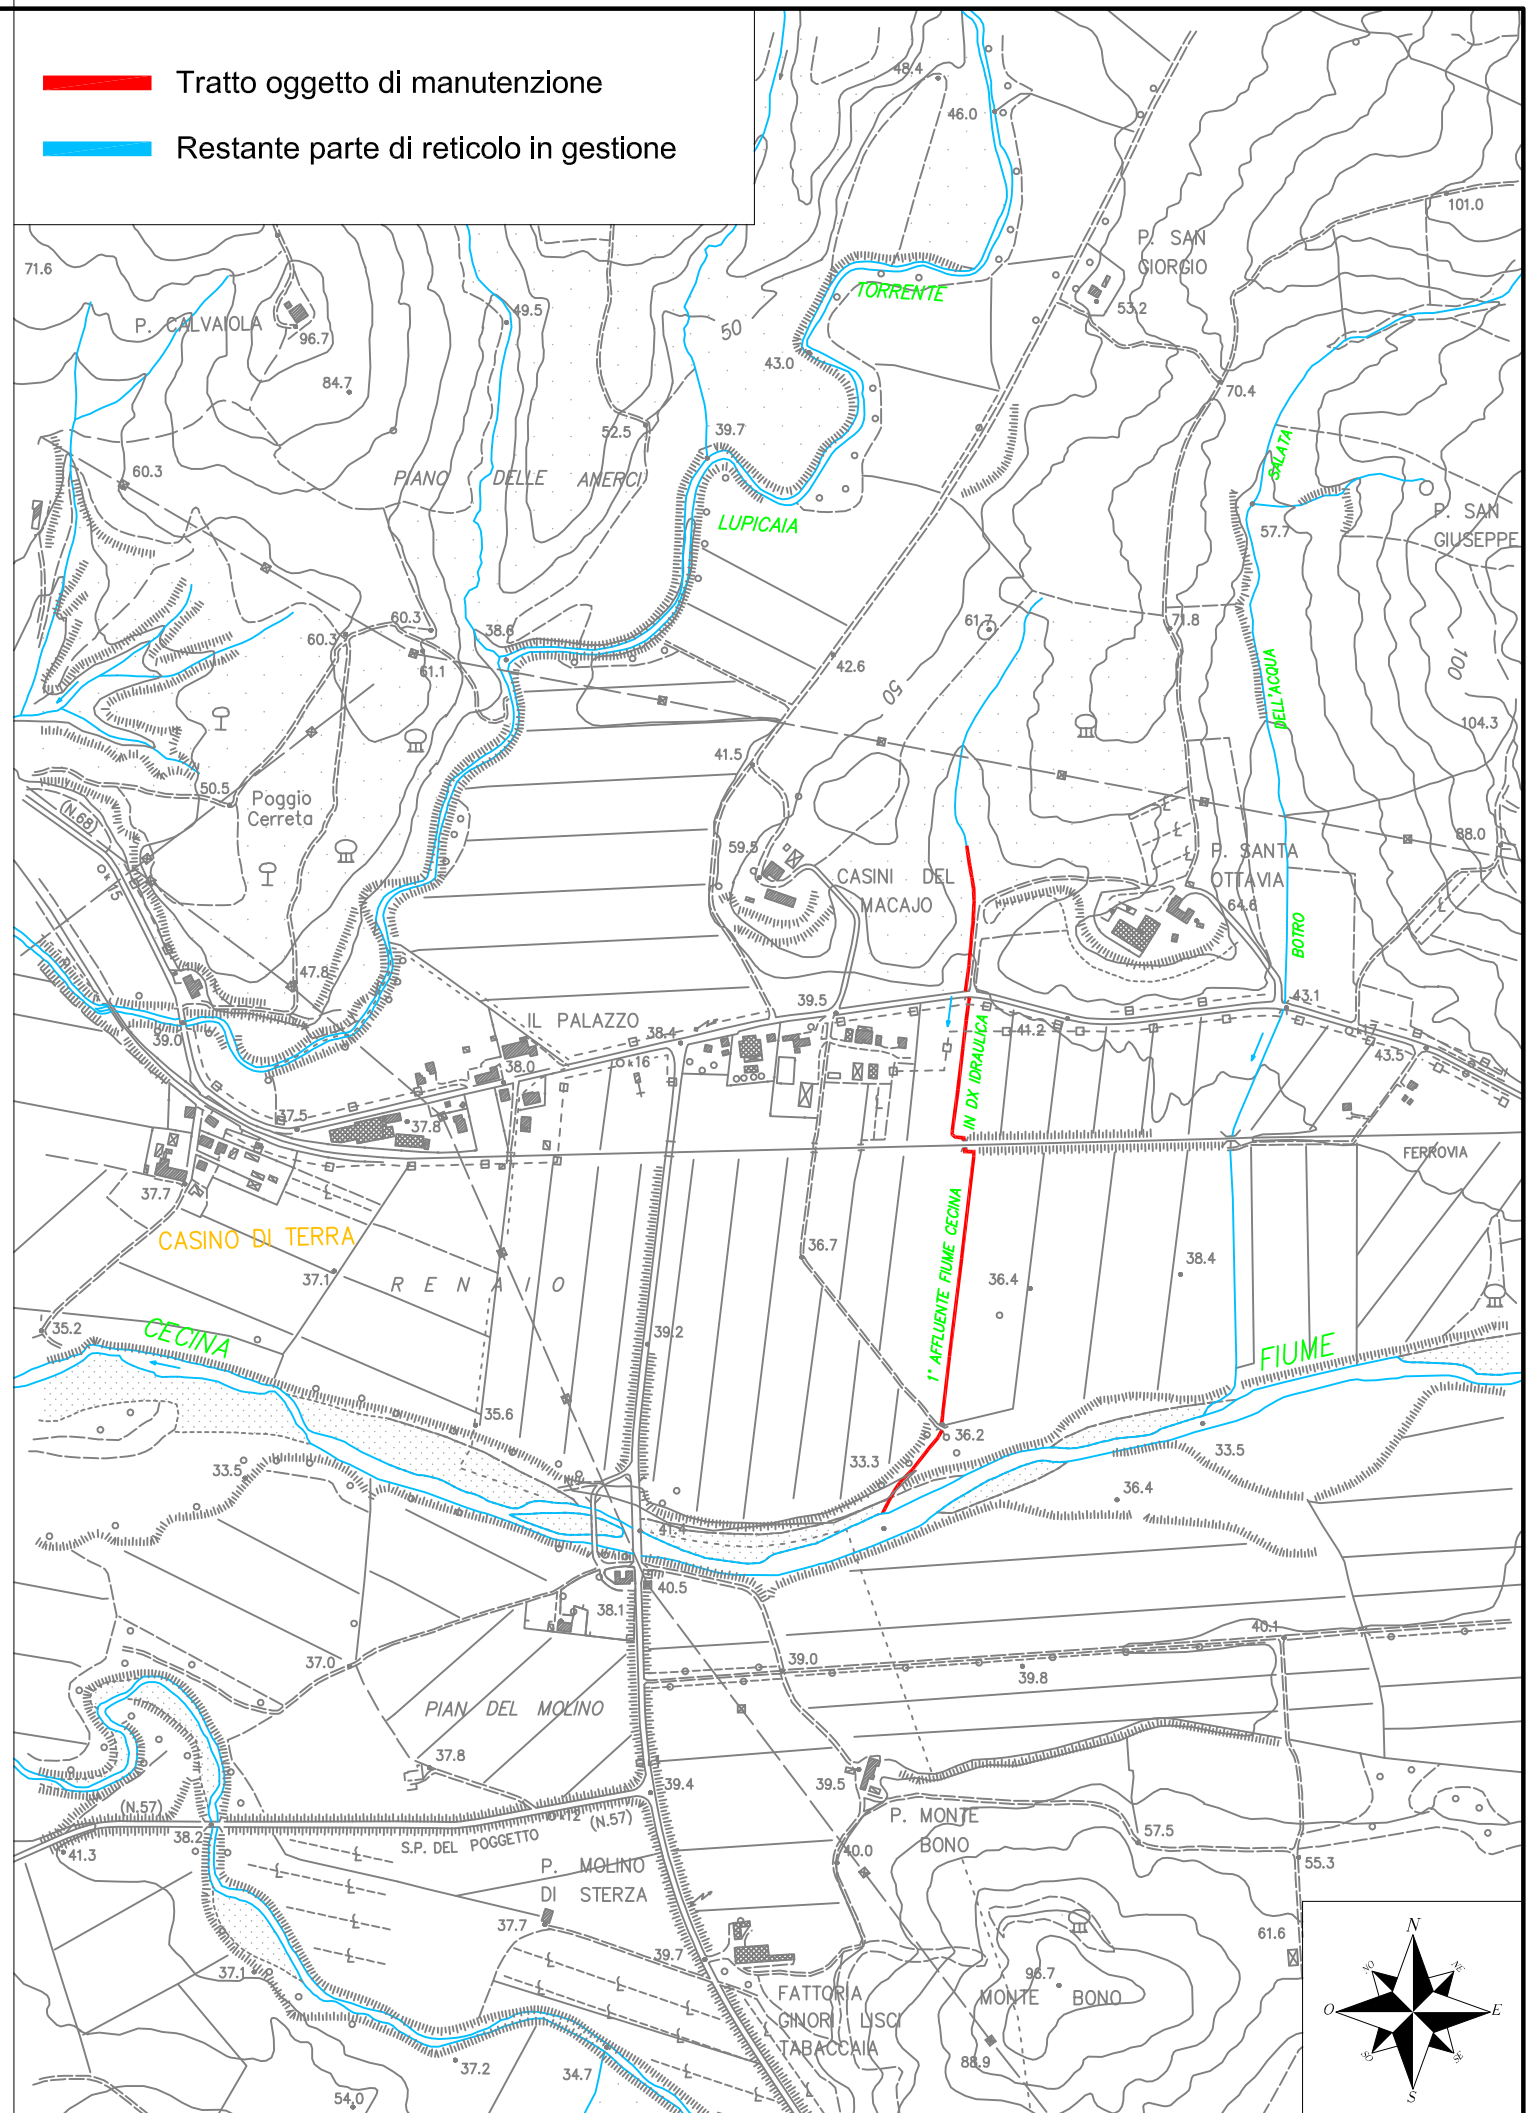

c:\users\matteo\desktop\tav. 1 - plan. gen. inquadramento ctr.dwg