Sezione 21

No. PICCHETTI	1		2	3	4	5	6	7
DISTANZE PARZIALI		38.38	7.32	63.22	59.56	62.76	57.92	
DISTANZE PROGRESSIVE	0.00	38.38	45.70	108.92	168.48	231.24	289.16	
DISTANZE ETTOMETRICHE		1			2			
QUOTE TERRENO	7.30	5.69	5.70	5.65	5.79	5.91	6.29	

SEZIONE 21
Scala 1:500/100

Sezione 22

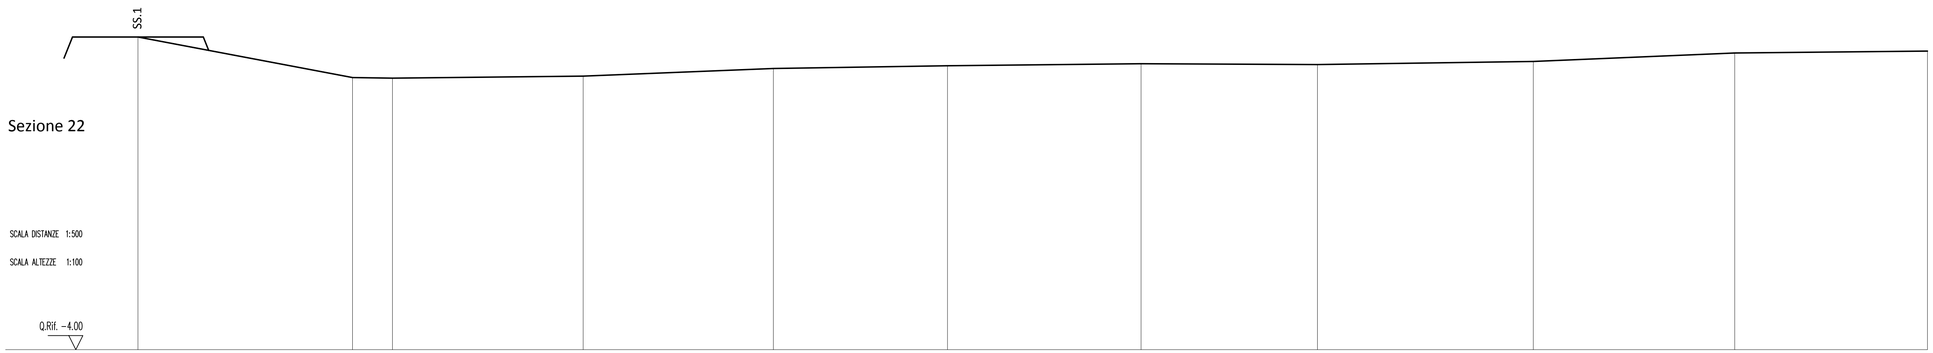

No. PICCHETTI	1		2	3	4	5	6	7	8	9	10	11
DISTANZE PARZIALI		38.10	7.08	33.84	33.76	30.92	34.34	31.32	38.30	35.76	34.20	
DISTANZE PROGRESSIVE	0.00	38.10	45.18	79.02	112.78	143.70	178.04	209.36	247.66	283.42	317.62	
DISTANZE ETTOMETRICHE		1				2					3	
QUOTE TERRENO	7.10	5.66	5.64	5.71	5.98	6.08	6.15	6.12	6.23	6.53	6.60	

SEZIONE 22
Scala 1:500/100

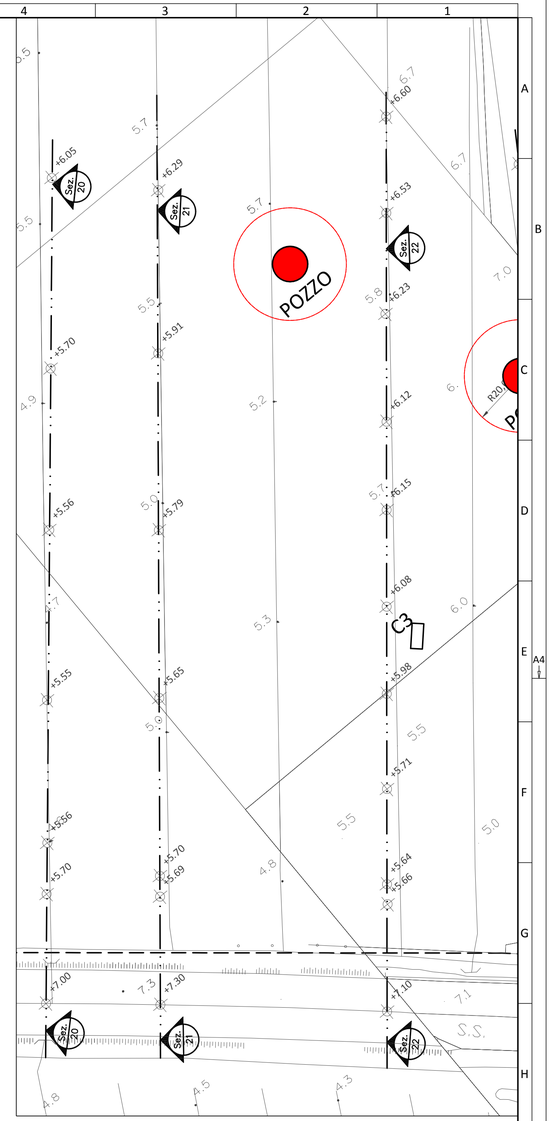

PLANIMETRIA
Scala 1:1.000

3			
2	REVISIONE	OTTOBRE 2017	
1	REVISIONE	GIUGNO 2017	
0	EMISSIONE	FEBBRAIO 2017	
AGG.	DESCRIZIONE - DESCRIPTION	DATA - DATE	APPROV. APPR'D

CLIENTE - CUSTOMER
Cons. BONIFICA 5 Toscana Costa
VIA DEGLI SPEZIALI n° 17
57021 VENTURINA TERME (LI)

TITOLO:
PROGETTO DEFINITIVO - ESECUTIVO - LOTTO N° 3
OPERE DI MESSA IN SICUREZZA IDRAULICA
IN LOC. VENTURINA
VASCA DI LAMINAZIONE

OGGETTO:
PLANIMETRIA GENERALE E SEZIONI 21 E 22
STATO ESISTENTE

PROPRIETA' AZIENDALE
LE RIPRODUZIONI NON AUTORIZZATE SONO VIETATE.
PROPERTY OF THE BUSINESS.
REPRODUCTIONS AND DIVULGATIONS ARE FORBIDDEN

TIMBRO - STAMP
Ing. Fernando Muccetti
firmato con firma digitale ai sensi dell'art. 21 c.2 D.Lgs 82/2005

PROGETTISTA - DESIGNER
STUDIO ASSOCIATO
Dott. Ing. Fernando Muccetti
Dott. Ing. Stefano Chesi
Stazione Marittima
Piazzale Premuda, 2F
57025 PIOMBINO (LI)
Tel.-Fax 0565.221813
www.cmprogettazioni.it
e_mail: cmp@infol.it - info@cmprogettazioni.it

DATA - DATE	FORM SIZE
FEBBRAIO 2017	A1
DISEGNATORE: ANNA	LAVORO: 10COR17

TAVOLA N°
B02-D

SCALA - SCALE
1:1.000 - 1:500 - 1:100

Filename: TAVOLA B02-A-B-C-D-E-F.dwg