


SEZIONE 06

SCALA ORIZ. 1:100
VERT. 1:100

RIPORTO SX mq. 3,84
SCOTICO SX mq. 1,98

SCAVO mq. 12,80

RIPORTO DX mq. 3,98
SCOTICO DX mq. 3,64

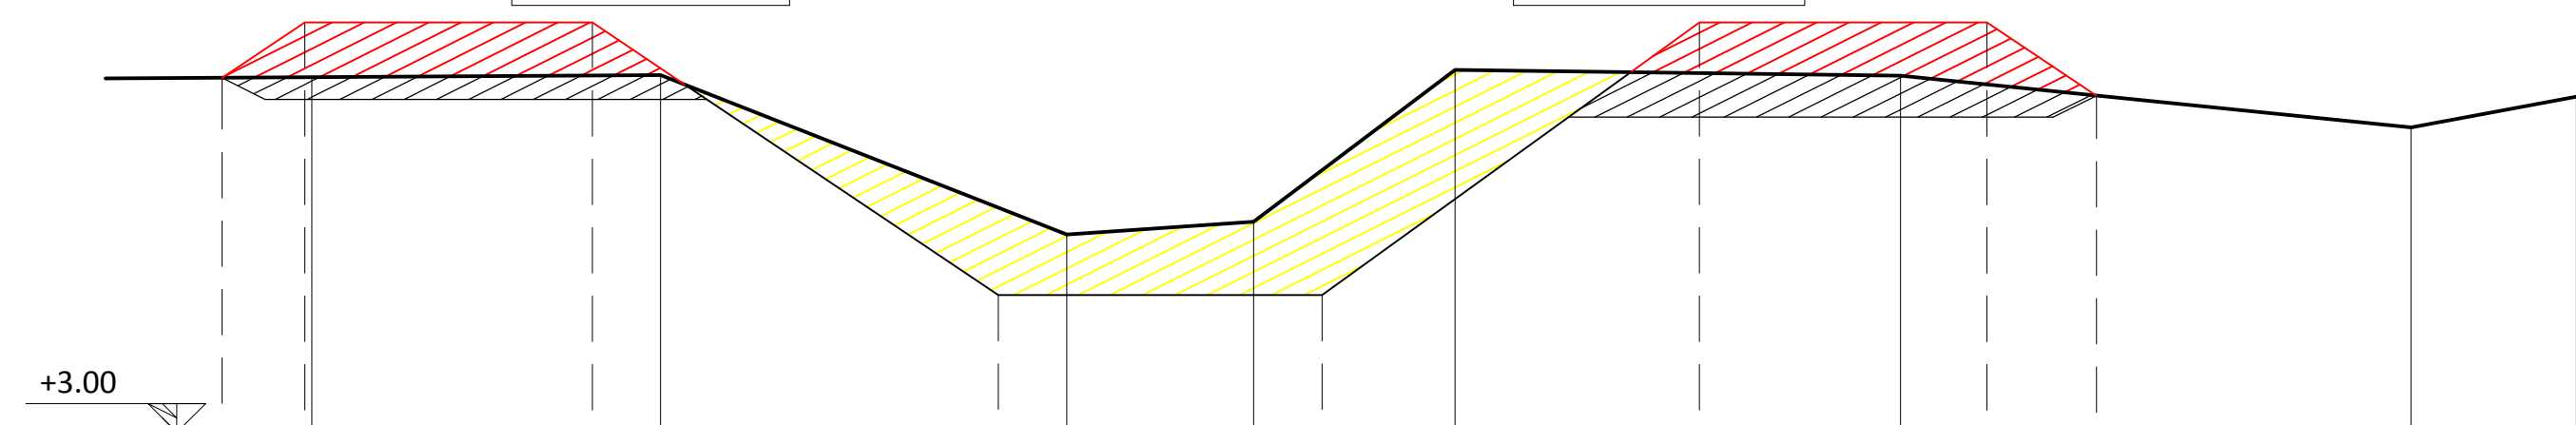

SEZIONI	QUOTE									
	1	2	3	4	5	6	7	8		
TERRENO	7,98	7,97	5,75	5,93	8,04	7,96	7,24	7,67		

PARZIALI		4,85	5,65	2,60	2,80	6,20	7,10	2,30		
PROGRESSIVE	0,00	4,85	10,50	13,10	15,90	22,10	29,20	31,50		
SEZIONI progetto		QUOTE								
1	2	3	4	5	6	7	8	9	10	
TERRENO	7,93	8,70	8,70	6,91	6,91	8,70	8,70	7,76	7,67	

PARZIALI	1,15	4,00	5,25	4,50	5,25	4,00	1,52	4,38	2,30	
PROGRESSIVE	0,00	1,15	5,15	10,40	14,90	20,15	24,15	25,67	30,05	32,35


SEZIONE 07

SCALA ORIZ. 1:100
VERT. 1:100

RIPORTO SX mq. 5,44
SCOTICO SX mq. 3,76

SCAVO mq. 10,66

RIPORTO DX mq. 4,85
SCOTICO DX mq. 2,92

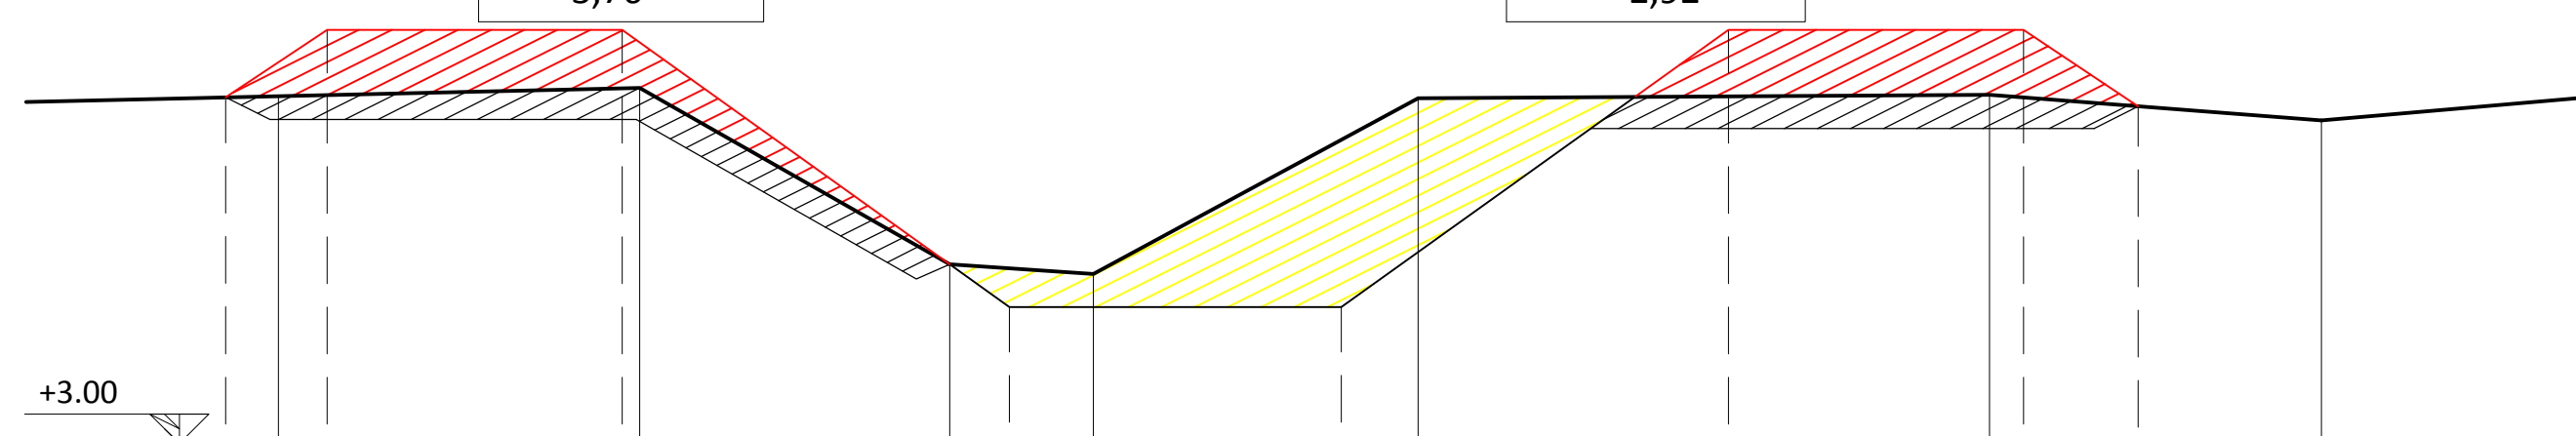

SEZIONI	QUOTE									
	1	2	3	4	5	6	7	8		
TERRENO	7,71	7,82	5,8	5,30	7,68	7,73	7,38	7,71		

PARZIALI		4,90	4,20	1,95	4,40	7,75	4,50	3,90		
PROGRESSIVE	0,00	4,90	9,10	11,05	15,45	23,20	27,70	31,60		
SEZIONI progetto		QUOTE								
1	2	3	4	5	6	7	8	9	10	
TERRENO	7,69	8,61	8,61	6,85	6,85	8,61	8,61	7,57	7,39	7,71

PARZIALI	1,37	4,00	5,25	4,50	5,25	4,00	1,55	2,48	3,90	
PROGRESSIVE	0,00	1,37	5,37	10,62	15,12	20,37	24,37	25,92	28,40	32,30


SEZIONE 08

SCALA ORIZ. 1:100
VERT. 1:100

RIPORTO SX mq. 6,22
SCOTICO SX mq. 3,54

SCAVO mq. 8,40


RIPORTO DX mq. 4,64
SCOTICO DX mq. 2,80

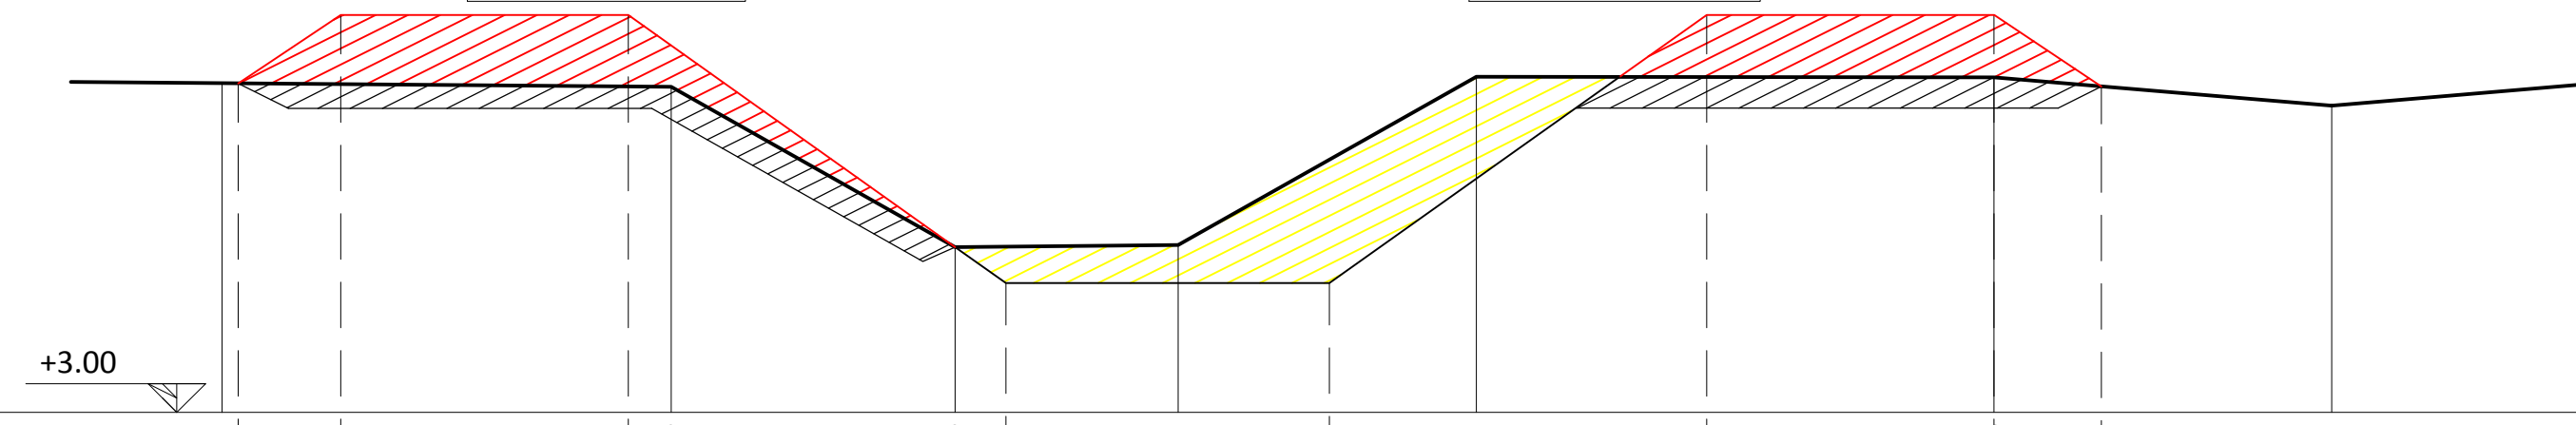

SEZIONI	QUOTE									
	1	2	3	4	5	6	7	8		
TERRENO	7,58	7,53	5,30	5,33	7,67	7,66	7,27	7,60		

PARZIALI		6,25	3,95	3,10	4,15	7,20	4,70	3,90		
PROGRESSIVE	0,00	6,25	10,20	13,30	17,45	24,65	29,35	33,25		
SEZIONI progetto		QUOTE								
1	2	3	4	5	6	7	8	9	10	
TERRENO	7,58	8,53	8,53	4,80	4,80	8,53	8,53	7,54	7,27	7,60

PARZIALI	1,42	4,00	5,25	4,50	5,25	4,00	1,50	3,20	3,90	
PROGRESSIVE	0,00	1,42	5,42	10,67	15,17	20,42	24,42	25,92	29,12	33,02

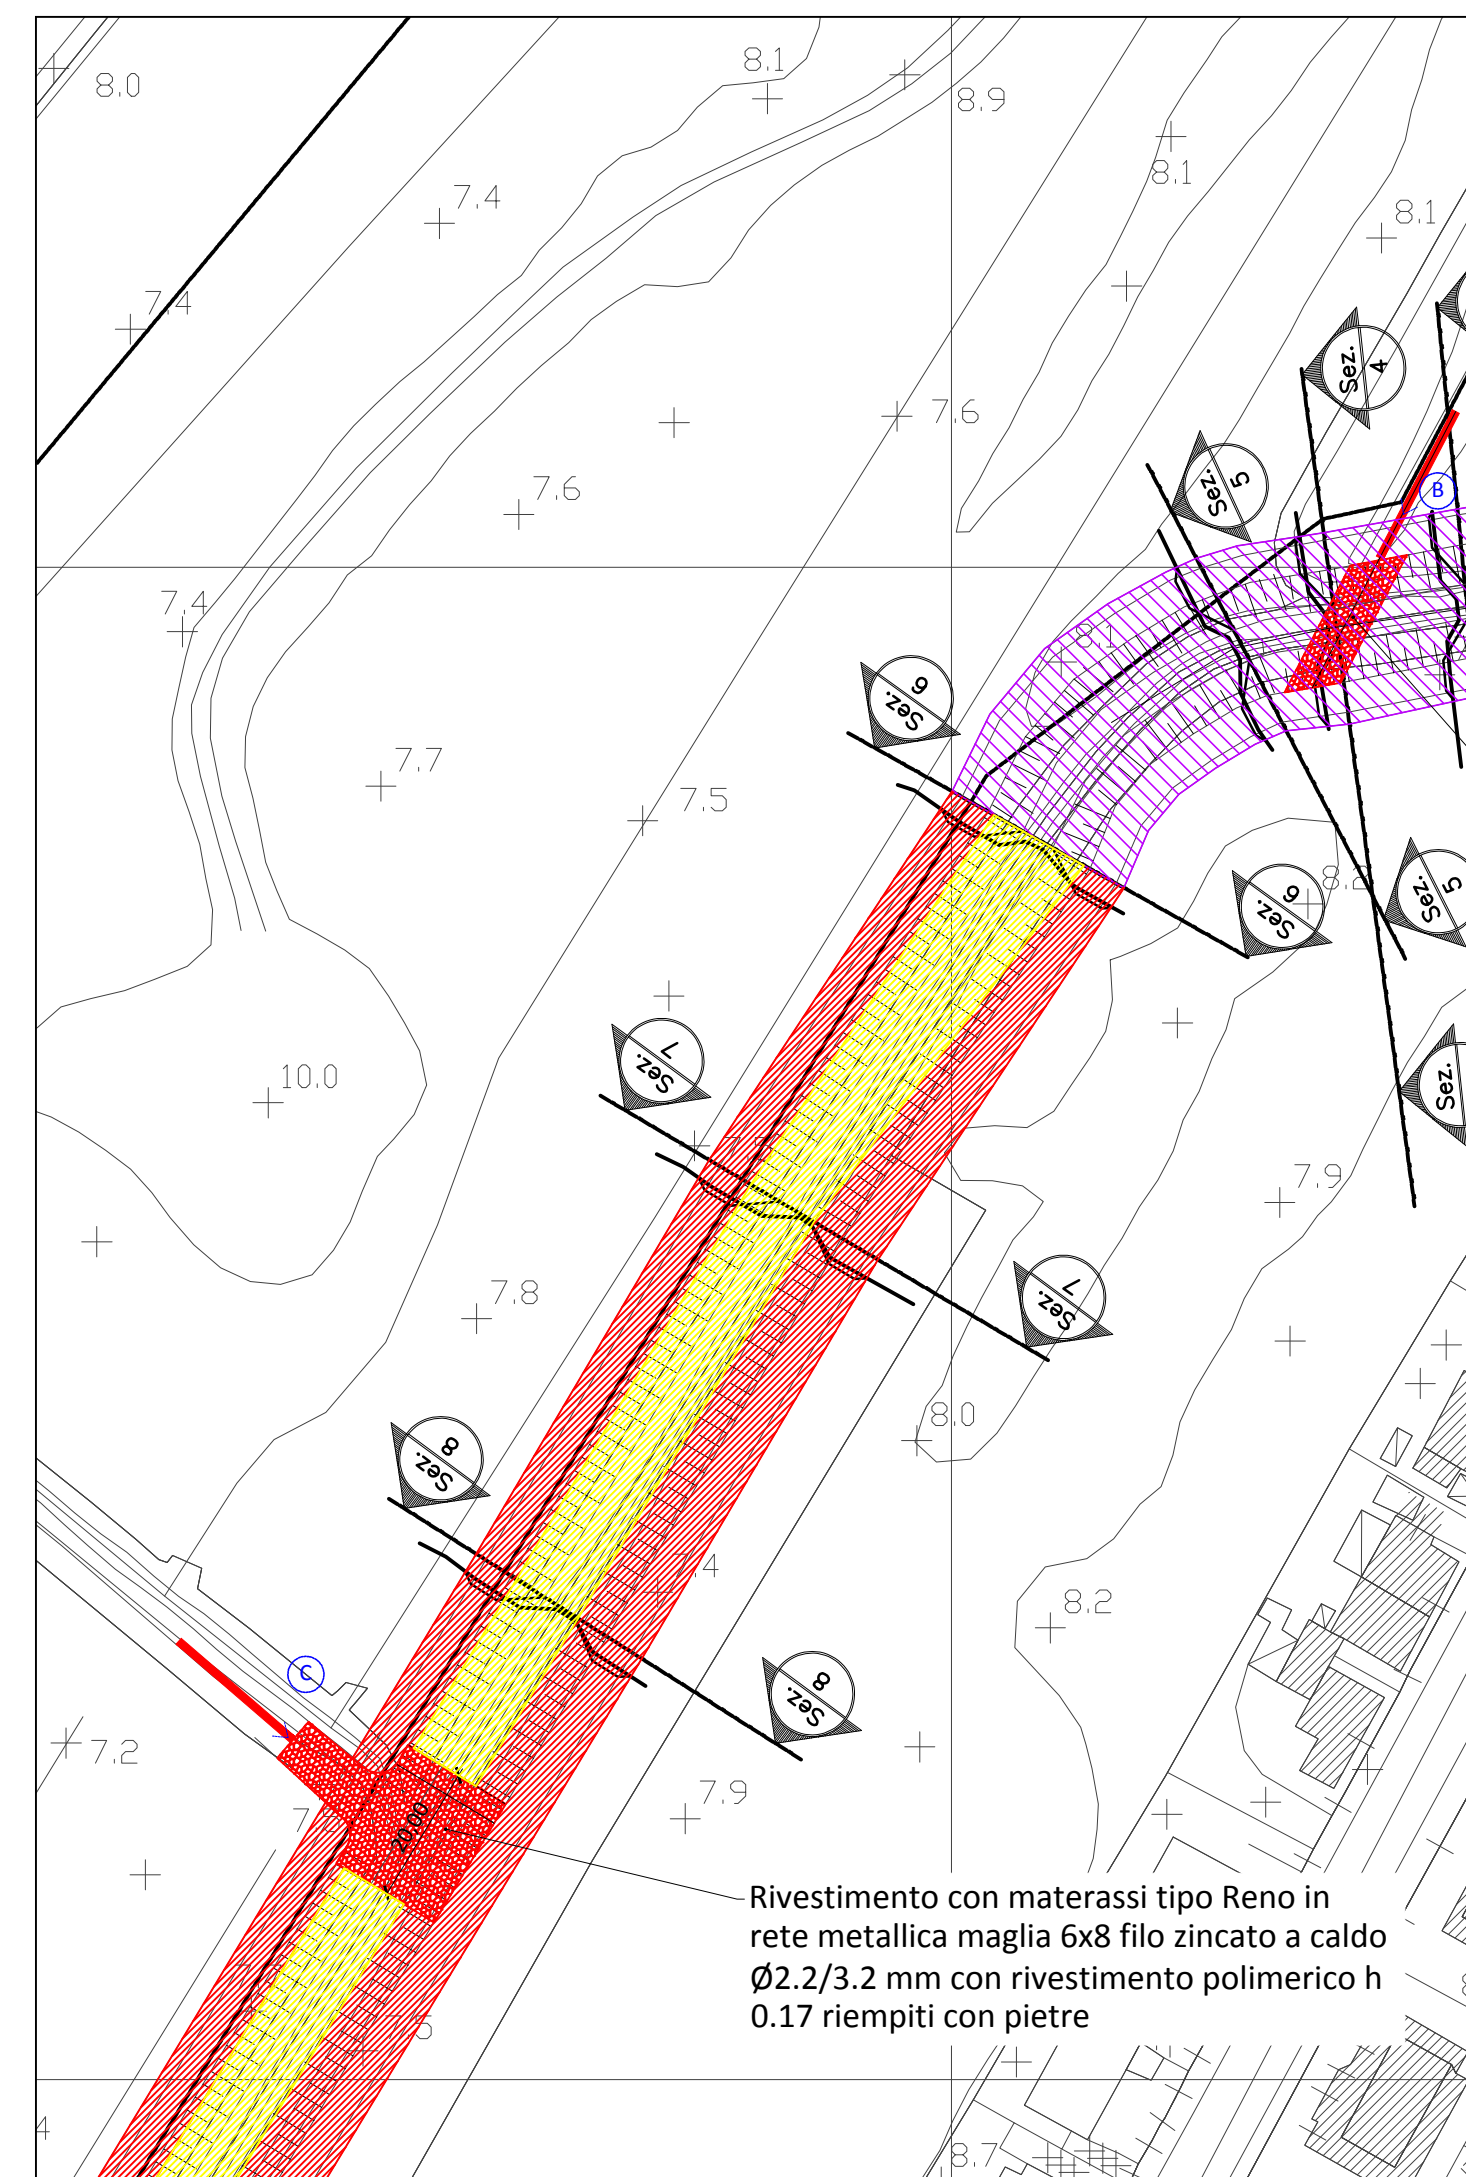

LEGENDA

- Fosso esistente
- Fosso di progetto
- Scavi
- Riporti
- Scotico
- Sezioni
- Immissione
- Rivestimento in pietra in pianta
- Rivestimento in pietra in sezione
- Tratto realizzato con altro intervento

PLANIMETRIA
Scala 1:1.000

3	2	1	0	AGG.	DESCRIZIONE - DESCRIPTION	DATA - DATE	APPROV. APPROV'D
	REVISIONE					OTTOBRE 2017	
	REVISIONE					GIUGNO 2017	
	EMMISSIONE					MARZO 2017	
		CLIENTE - CUSTOMER Cons. BONIFICA 5 Toscana Costa VIA DEGLI SPEZIALI n° 17 57021 VENTURINA TERME (LI)		PROGETTISTA - DESIGNER Dott. Ing. Fernando Muccetti Dott. Ing. Stefano Chesi Stazione Marittima Piazzale Premuda, 2F 57025 POMBINO (LI) Tel.-fax 0565.221813 www.cmpprogettazioni.it e_mail: cmp@info.li - info@cmpprogettazioni.it			
TITOLO: PROGETTO DEFINITIVO - ESECUTIVO - LOTTO N° 2 OPERE DI MESSA IN SICUREZZA IDRAULICA IN LOC. VENTURINA RISAGOMATURA FOSSO CORNACIA		DATA - DATE MARZO 2017		FORM SIZE A1			
OGGETTO: PLANIMETRIA E SEZIONI DALLA 06 ALLA 08 STATO SOVRAPPONTO		DISEGNATORE ANNA		LAVORO: 10COR17			
PROPRIETA' AZIENDALE LE RIPRODUZIONI NON AUTORIZZATE SONO VIETATE. PROPERTY OF THE BUSINESS. REPRODUCTIONS AND DUVIGATIONS ARE FORBIDDEN.		TAMBRO - STAMP Ing. Fernando Muccetti Stampato con firma digitale ai sensi dell'art. 21 c.2 D.Lgs 82/2005		TAVOLA N° B04-A SCALA - SCALE 1:1.000 - 1:100			