


PIANTA RIVESTIMENTO ARGINI  
Scala 1:200


Rivestimento con materassi tipo Reno in rete metallica  
maglia 6x8 filo zincato a caldo Ø2.2/3.2 mm con  
rivestimento polimerico h 0.17 riempiti con pietre

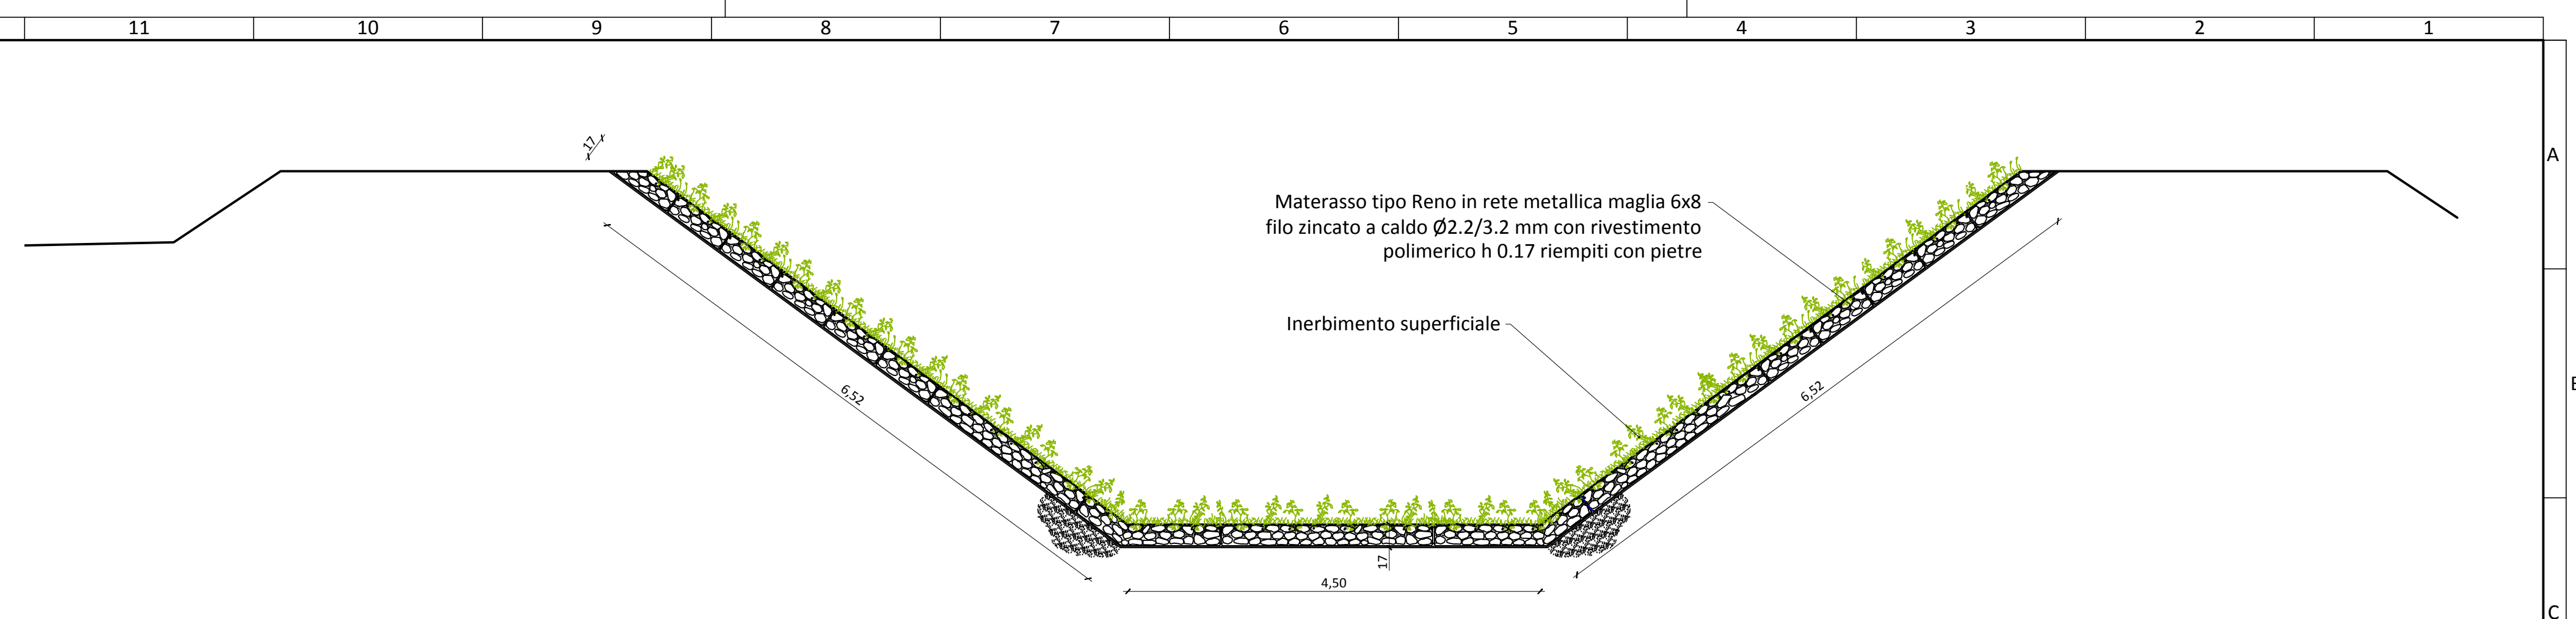

PARTICOLARE SEZIONE RIVESTIMENTO ARGINI  
Scala 1:50


Materasso tipo Reno in rete metallica maglia 6x8  
filo zincato a caldo Ø2.2/3.2 mm con rivestimento  
polimerico h 0.17 riempiti con pietre

Inerbimento superficiale

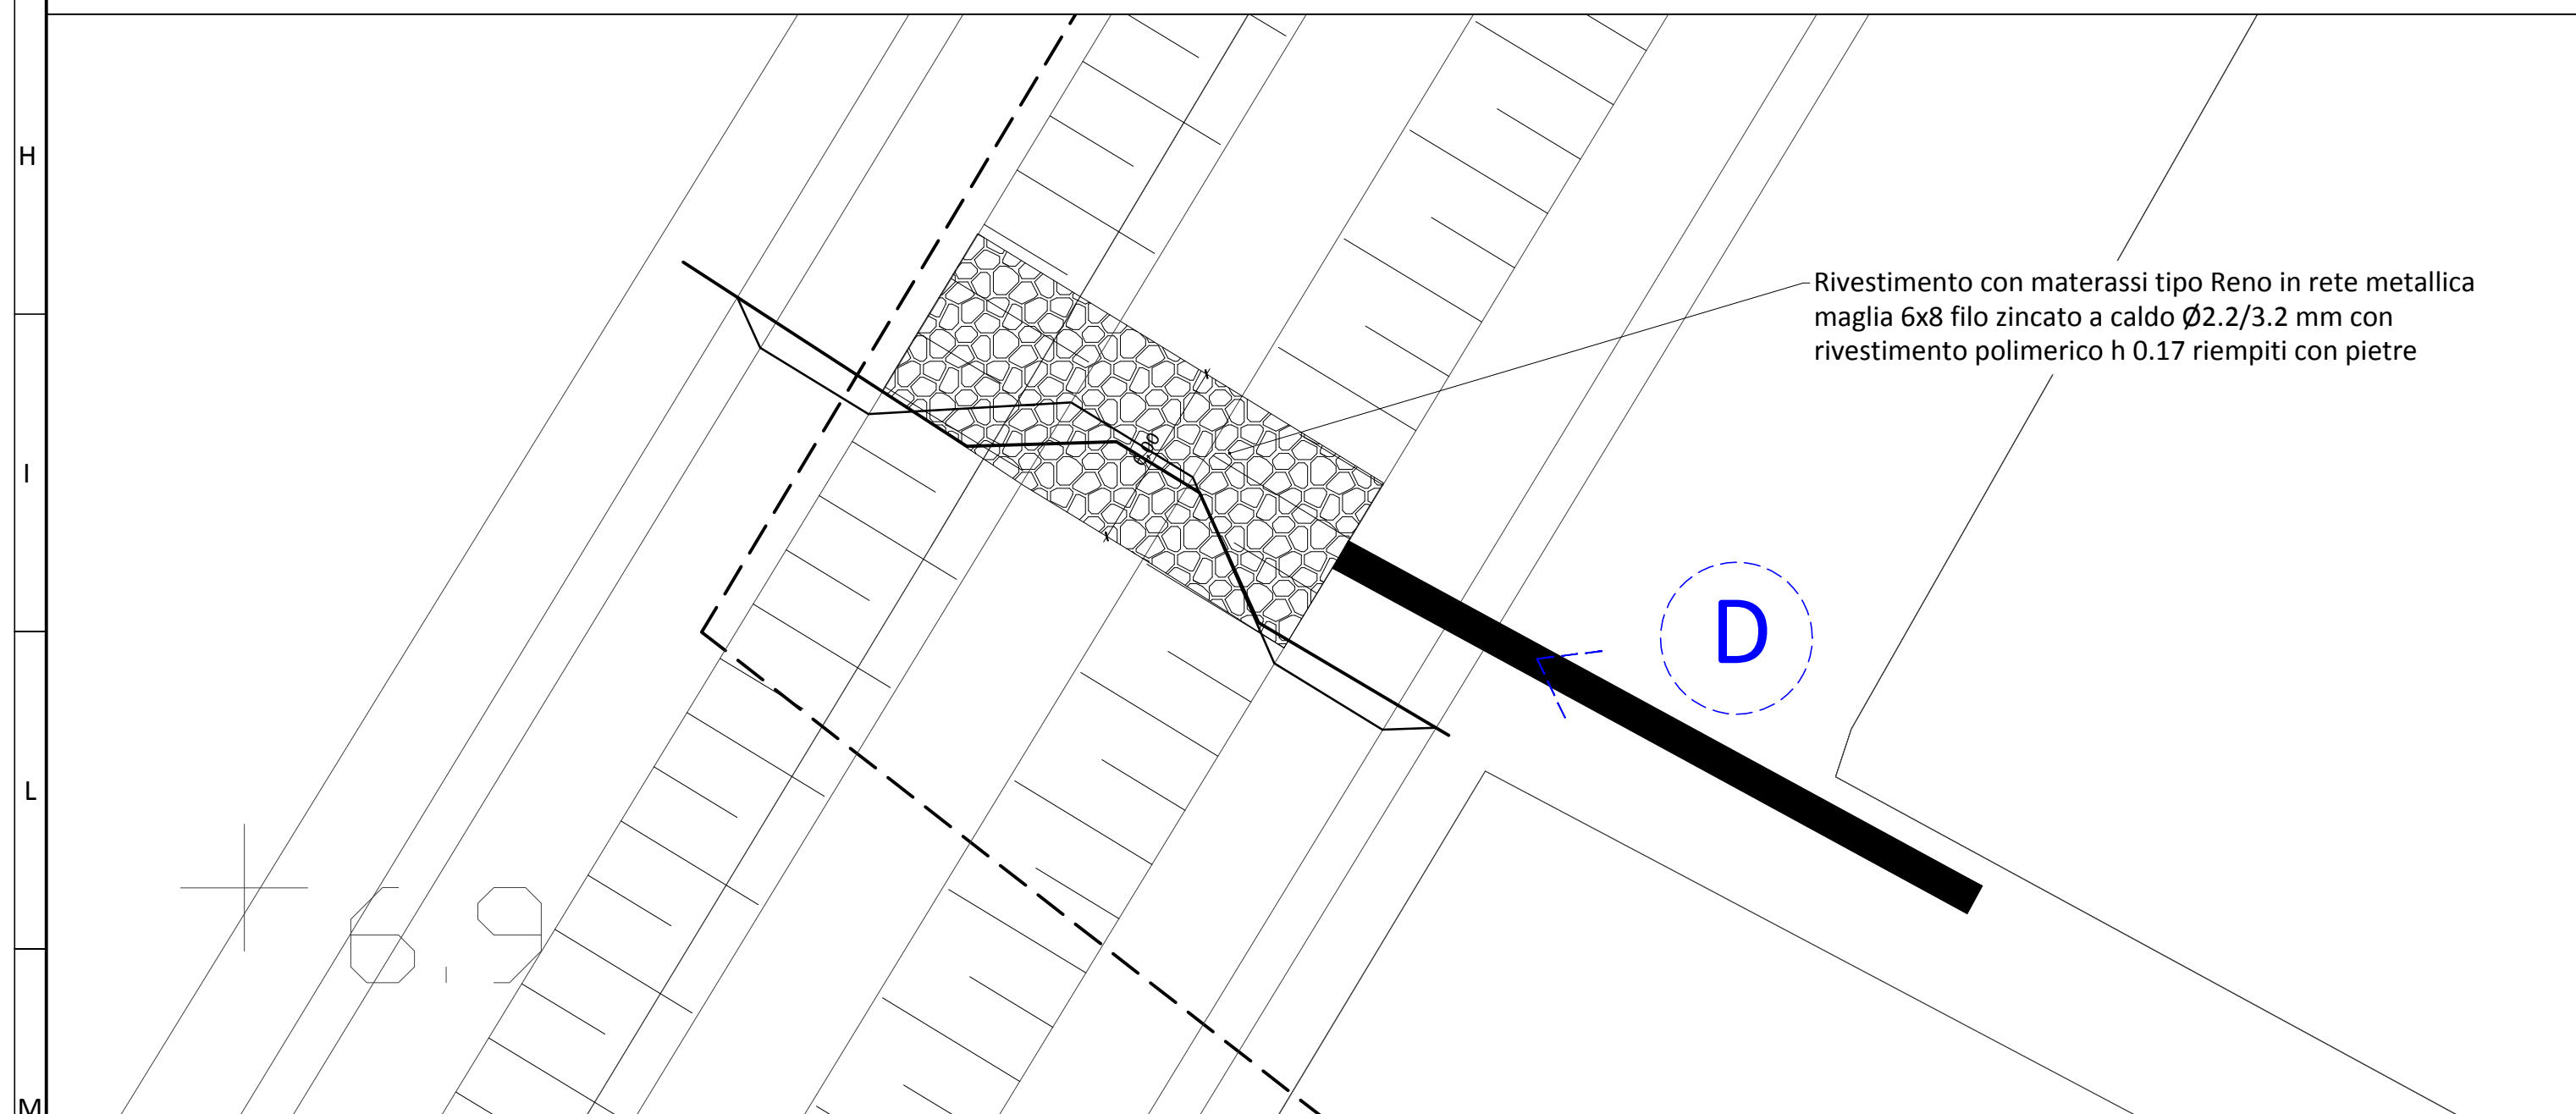

PIANTA RIVESTIMENTO ARGINI PER IMMISSIONE  
Scala 1:200

Rivestimento con materassi tipo Reno in rete metallica  
maglia 6x8 filo zincato a caldo Ø2.2/3.2 mm con  
rivestimento polimerico h 0.17 riempiti con pietre

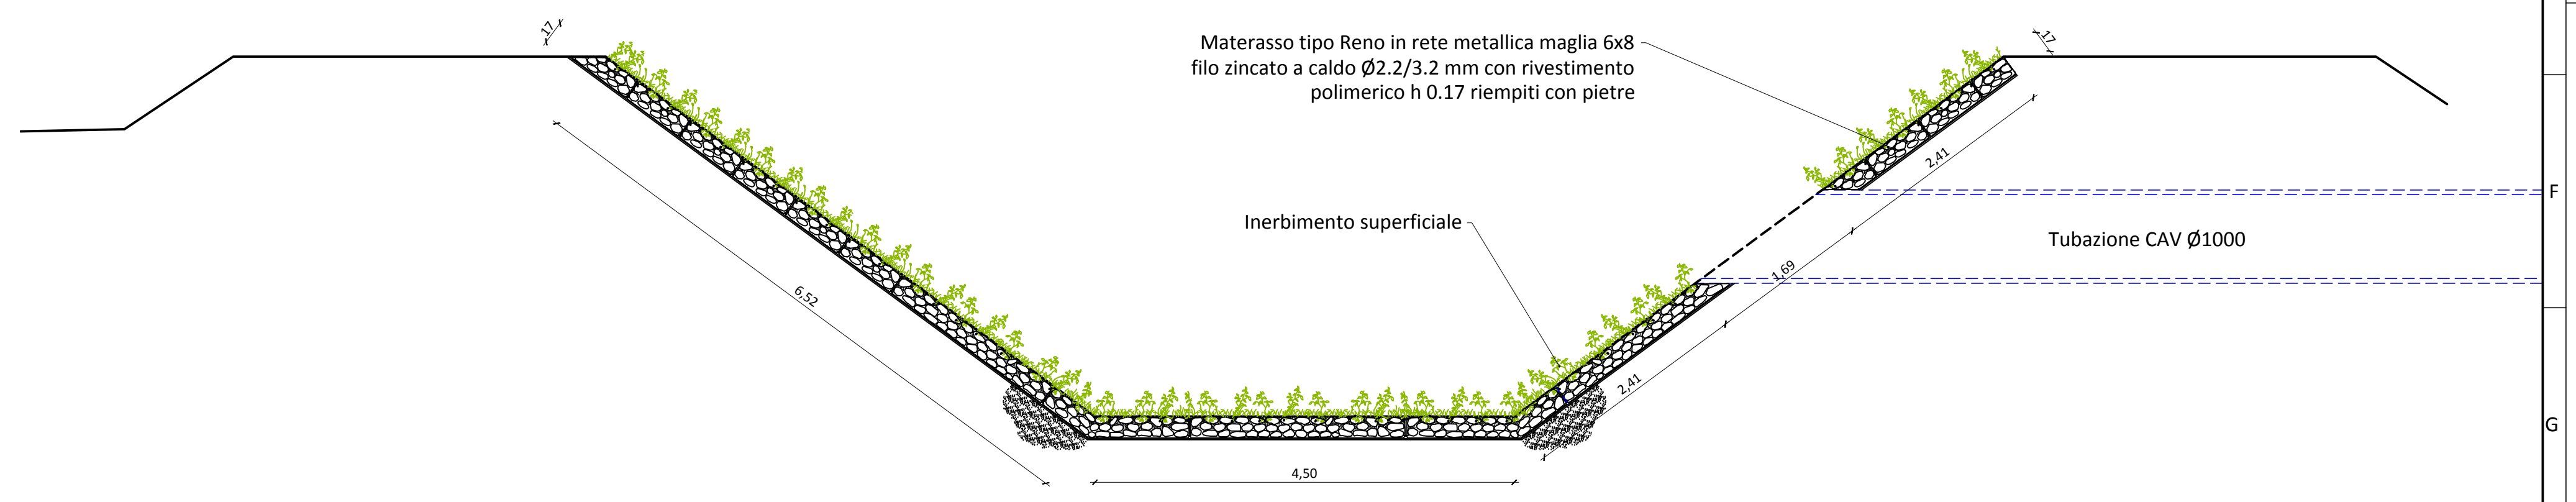

PARTICOLARE SEZIONE IMMISSIONE  
Scala 1:50

Materasso tipo Reno in rete metallica maglia 6x8  
filo zincato a caldo Ø2.2/3.2 mm con rivestimento  
polimerico h 0.17 riempiti con pietre

Inerbimento superficiale

Tubazione CAV Ø1000

3				PROGETTISTA - DESIGNER
2	REVISIONE	OTTOBRE 2017		 <b>CTMP</b> <b>STUDIO ASSOCIATO</b> Dott. Ing. Fernando Muccetti Dott. Ing. Stefano Chesi Stazione Marittima Piazzale Premuda, 2F 57025 PIOMBINO (LI) Tel.-Fax 0565.221813 www.cmp progettazioni.it e_mail: cmp@infol.it - info@cmp progettazioni.it
1	REVISIONE	GIUGNO 2017		
0	EMISSIONE	MARZO 2017		
AGG.	DESCRIZIONE - DESCRIPTION	DATA - DATE	APPROV. APPROV.	
 CONSORZIO BONIFICATI TOSCANA COSTA		CLIENTE - CUSTOMER Cons. BONIFICA 5 Toscana Costa VIA DEGLI SPEZIALI n° 17 57021 VENTURINA TERME (LI)		
TITOLO: PROGETTO DEFINITIVO - ESECUTIVO - LOTTO N° 2 OPERE DI MESSA IN SICUREZZA IDRAULICA IN LOC. VENTURINA RISAGOMATURA FOSSO CORNIACCIA				
OGGETTO: PIANTE E PARTICOLARI RIVESTIMENTO ARGINI				
PROPRIETA' ADIENDALE LE RIPRODUZIONI NON AUTORIZZATE SONO VIETATE. PROPERTY OF THE BUSINESS. REPRODUCTIONS AND DIVULGATIONS ARE FORBIDDEN.		TIMBRO - STAMP Ing. Fernando Muccetti Firmato con Firma digitale ai sensi dell'art. 21 c.2 D.lgs. 82/2005		
DATA - DATE MARZO 2017		FORM SIZE A1		
DISEGNATORE ANNA		LAVORO: 10COR17		
TAVOLA N° <b>B05</b>				
SCALA - SCALE 1:100/25				