



No. PICCHETTI	1	2	3	4	5	6	7	8	9
DISTANZE PARZIALI		37,10	34,83	17,60	12,70	38,40	58,51	61,10	133,82
DISTANZE PROGRESSIVE	0,00	37,10	71,93	89,53	102,23	140,63	199,14	260,24	394,06
QUOTE ALVEO STATO ESISTENTE	6,70	6,71	6,22	6,01	5,98	5,75	5,30	5,30	4,97
ARGINE SX STATO ESISTENTE	8,91	8,00	8,13	7,95	8,07	8,04	7,68	7,67	7,56
ARGINE DX STATO ESISTENTE	8,99	8,08	8,03	7,97	7,95	7,97	7,62	7,53	7,49

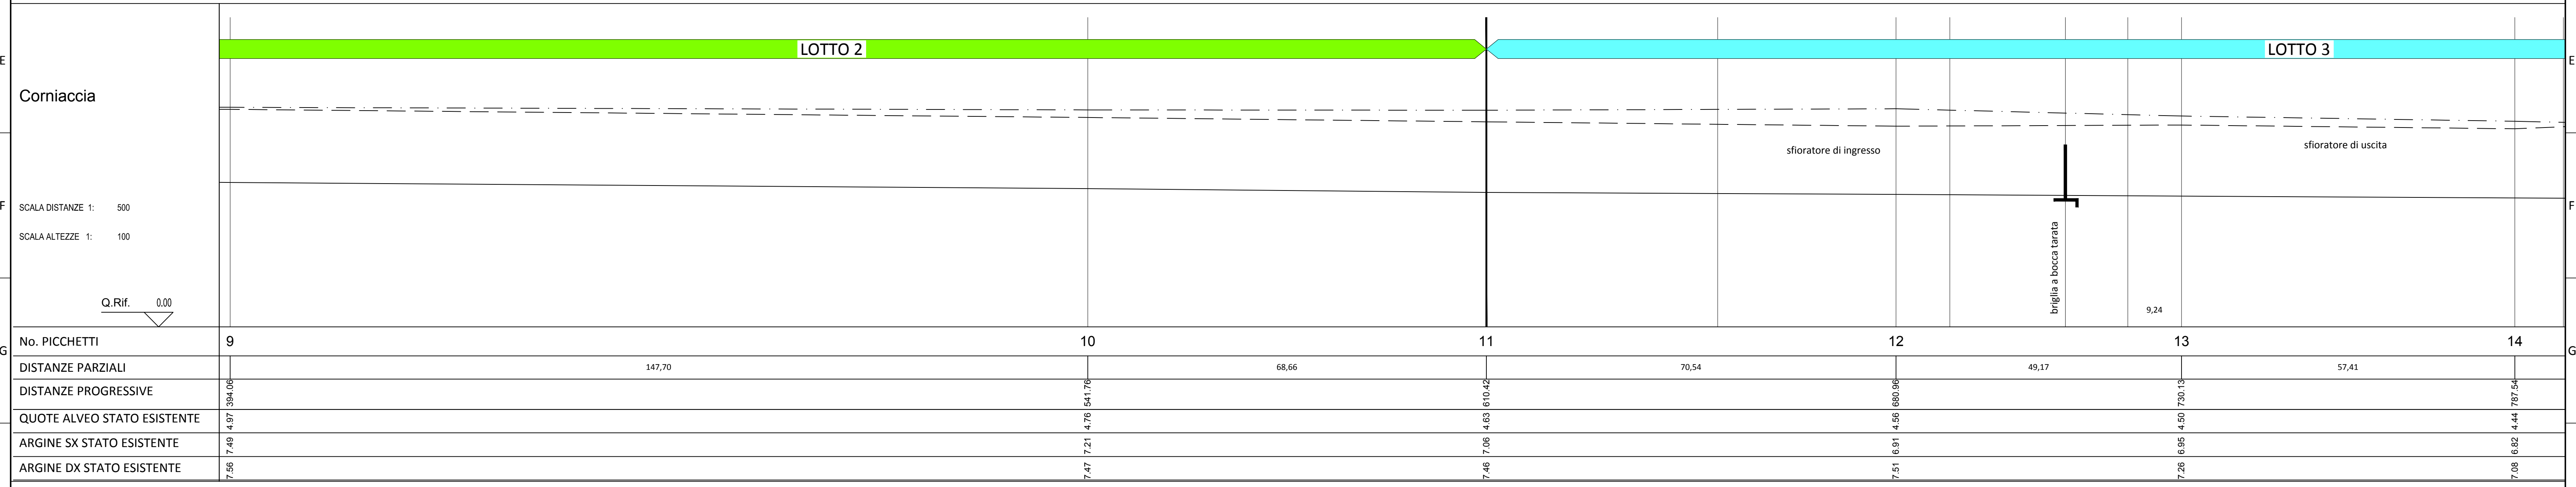

No. PICCHETTI	9	10	11	12	13	14
DISTANZE PARZIALI		147,70	68,66	70,54	49,17	57,41
DISTANZE PROGRESSIVE	394,06	541,76	610,42	680,96	730,13	787,54
QUOTE ALVEO STATO ESISTENTE	4,97	4,76	4,63	4,56	4,50	4,44
ARGINE SX STATO ESISTENTE	7,49	7,21	7,06	6,91	6,86	6,82
ARGINE DX STATO ESISTENTE	7,56	7,47	7,46	7,51	7,26	7,08

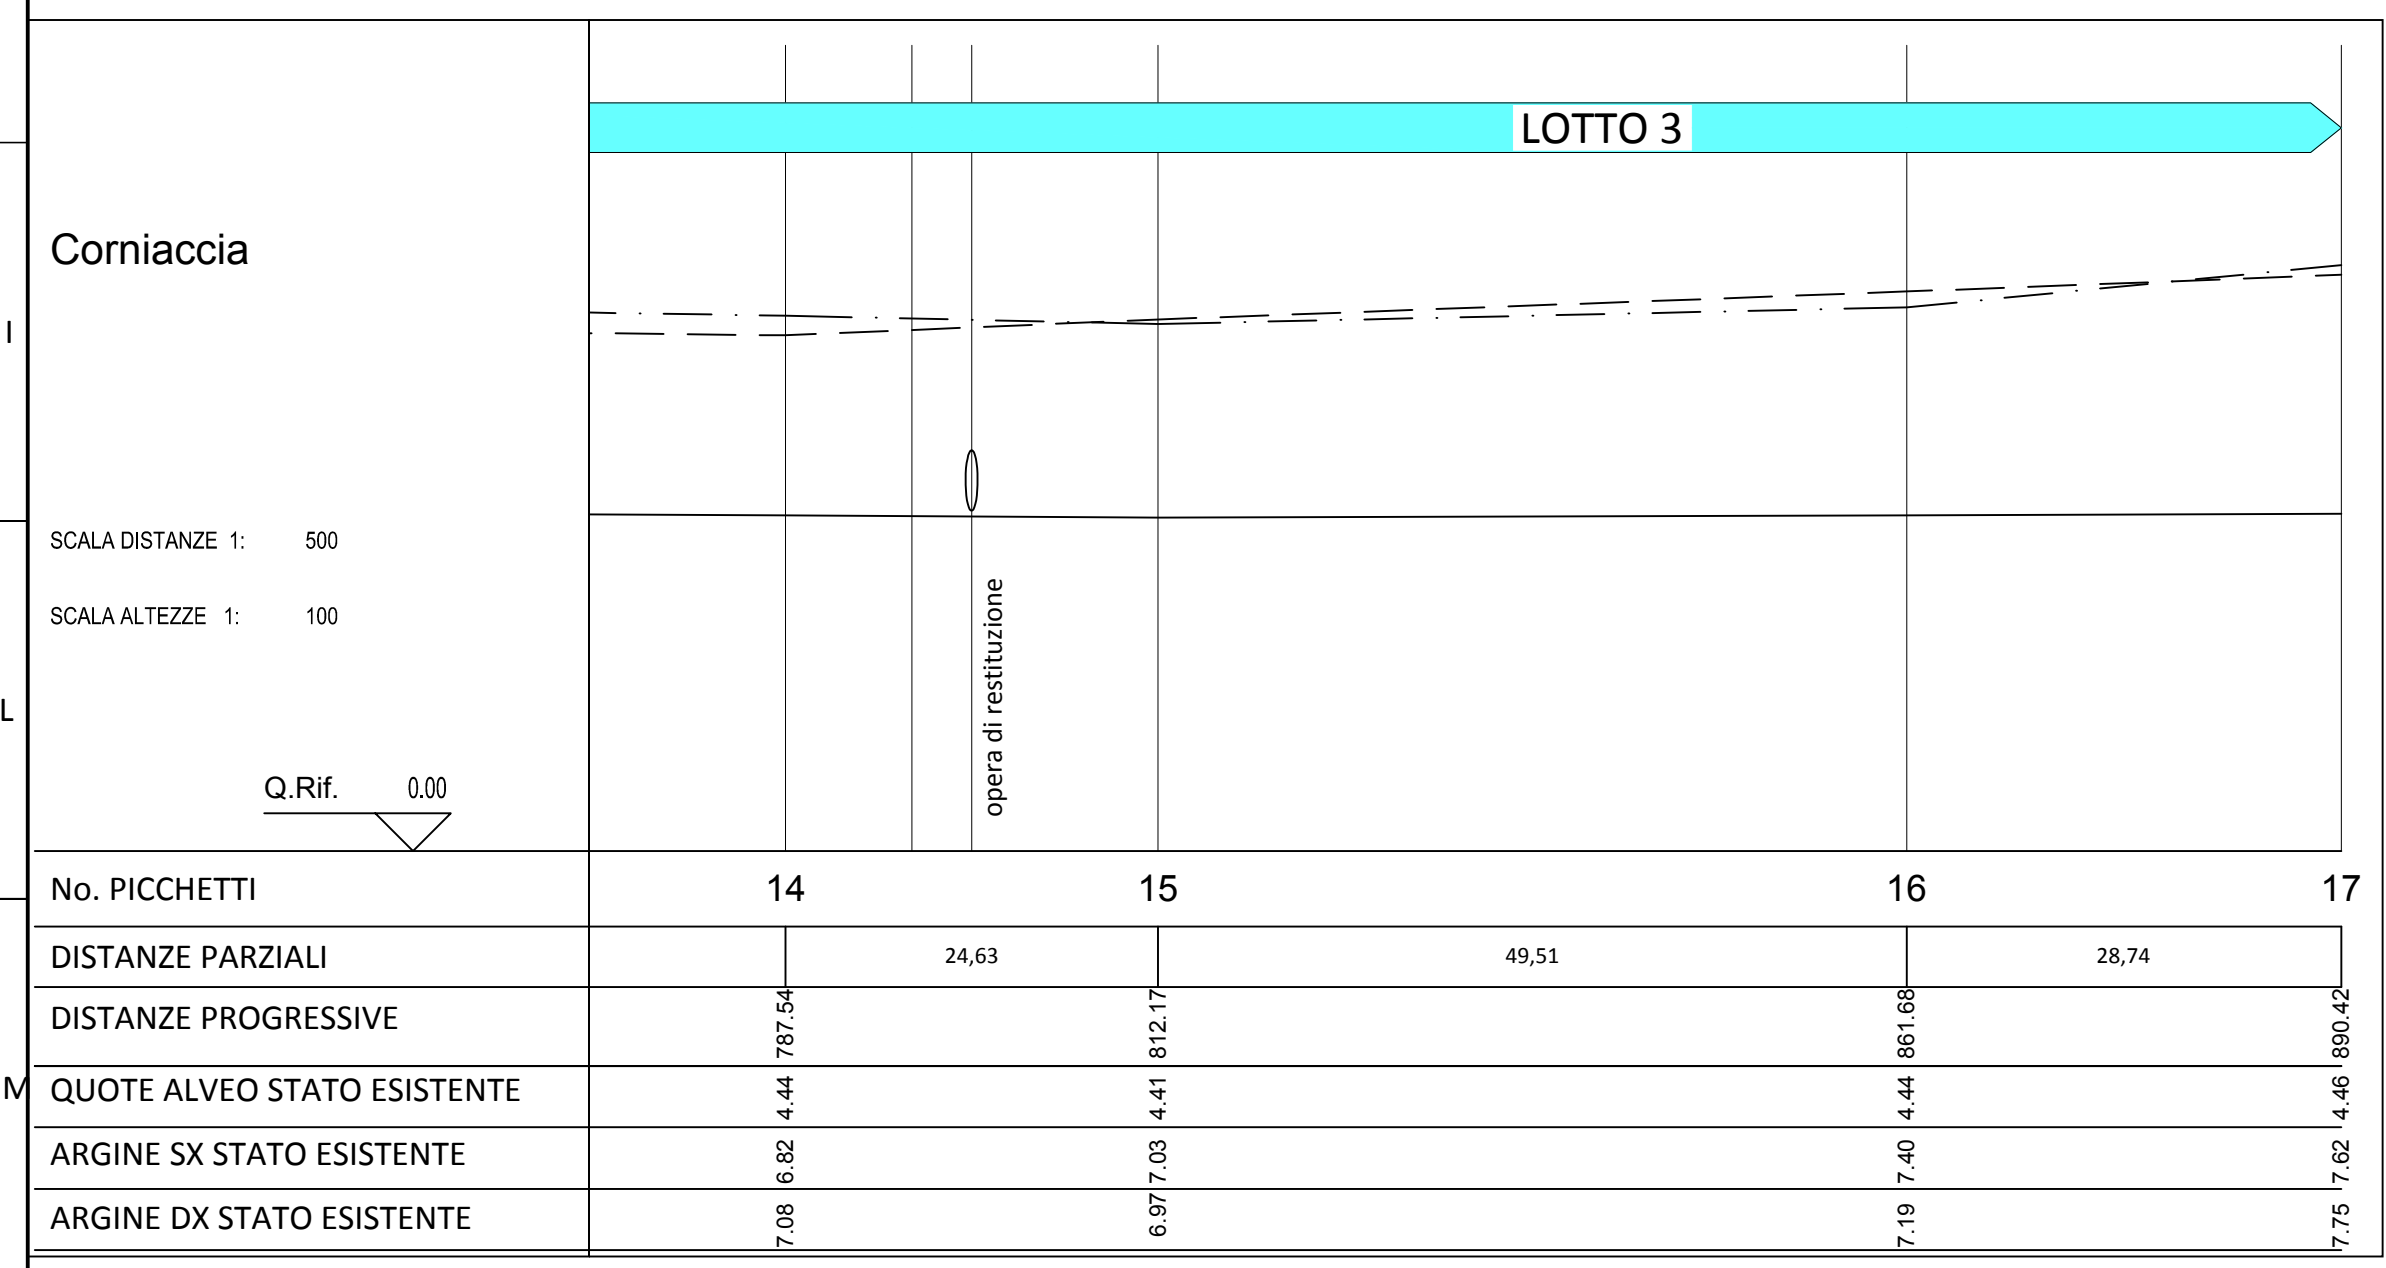

No. PICCHETTI	14	15	16	17
DISTANZE PARZIALI		24,63	49,51	28,74
DISTANZE PROGRESSIVE	787,54	812,17	861,68	890,42
QUOTE ALVEO STATO ESISTENTE	4,44	4,41	4,44	4,46
ARGINE SX STATO ESISTENTE	6,82	7,03	7,40	7,62
ARGINE DX STATO ESISTENTE	7,08	6,97	7,19	7,75

**LEGENDA**

- Argine sinistro esistente
- - - Argine destro esistente
- Alveo stato esistente

3	REVISIONE	OTTOBRE 2017	
2	REVISIONE	GIUGNO 2017	
1	REVISIONE	MARZO 2017	
0	EMMISSIONE		
AGG.	DESCRIZIONE - DESCRIPTION	DATA - DATE	APPROV. APPROV'D
	CLIENTE - CUSTOMER Cons. BONIFICA 5 Toscana Costa VIA DEGLI SPEZIALI n° 17 57021 VENTURINA TERME (LI)		PROGETTISTA - DESIGNER  Dott. Ing. Fernando Muccetti Dott. Ing. Stefano Chesi Stazione Marittima Piazzale Premuda, 2F 57025 POMBINO (LI) Tel.-fax 0565.221813 www.cmpprogettazioni.it e_mail: cmp@infol.it - info@cmpprogettazioni.it
TITOLO: PROGETTO DEFINITIVO - ESECUTIVO - LOTTO N° 2 OPERE DI MESSA IN SICUREZZA IDRAULICA IN LOC. VENTURINA RISAGOMATURA FOSCO CORNIACCIA		DATA - DATE MARZO 2017	FORM SIZE A1
OGGETTO: PROFILO LONGITUDINALE FOSCO CORNIACCIA STATO ESISTENTE		DISEGNATORE ANNA	LAVORO: 10COR17
PROPRIETA' AZIENDALE E RIPRODUZIONI NON AUTORIZZATE SONO VIETATE. PROPERTY OF THE BUSINESS. REPRODUCTIONS AND DIVULGATIONS ARE FORBIDDEN.		TIMBRO - STAMP Ing. Fernando Muccetti firmata con firma digitale ai sensi dell'art. 21 c.2 D.Lgs. 82/2005	TAVOLA N° <b>B06</b> SCALA - SCALE 1:500/100