



SEZIONE 11

SCALA ORIZ. 1:100
VERT. 1:100

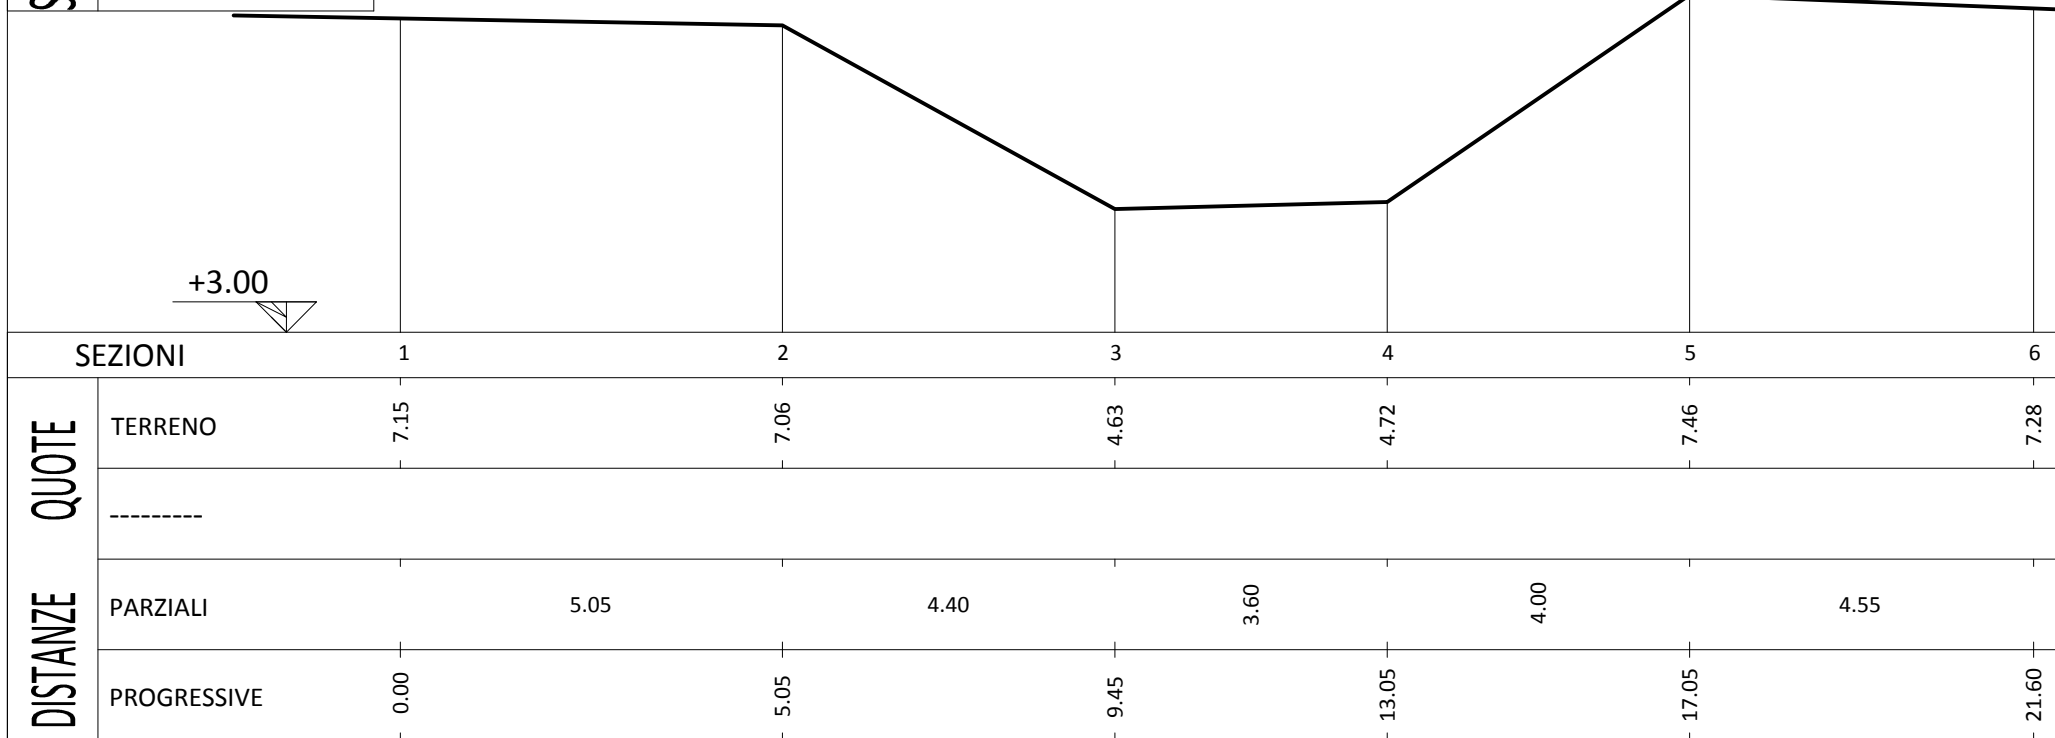


SEZIONE 12

SCALA ORIZ. 1:100
VERT. 1:100

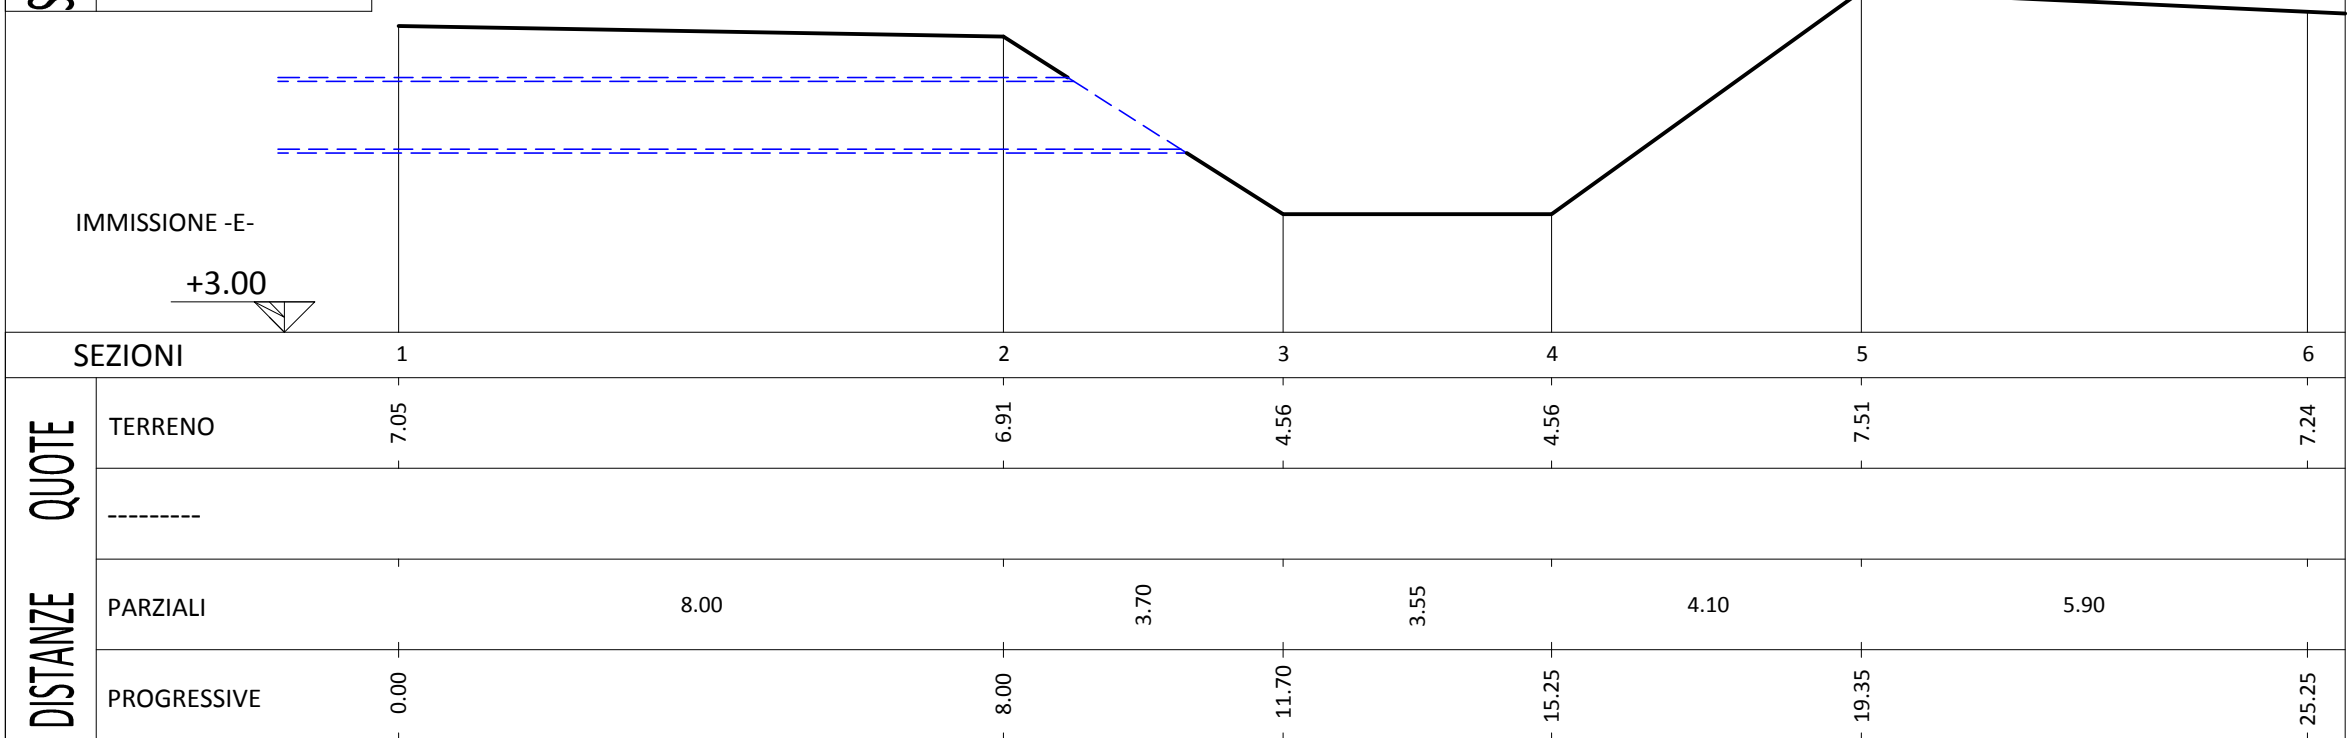


SEZIONE 13

SCALA ORIZ. 1:100
VERT. 1:100

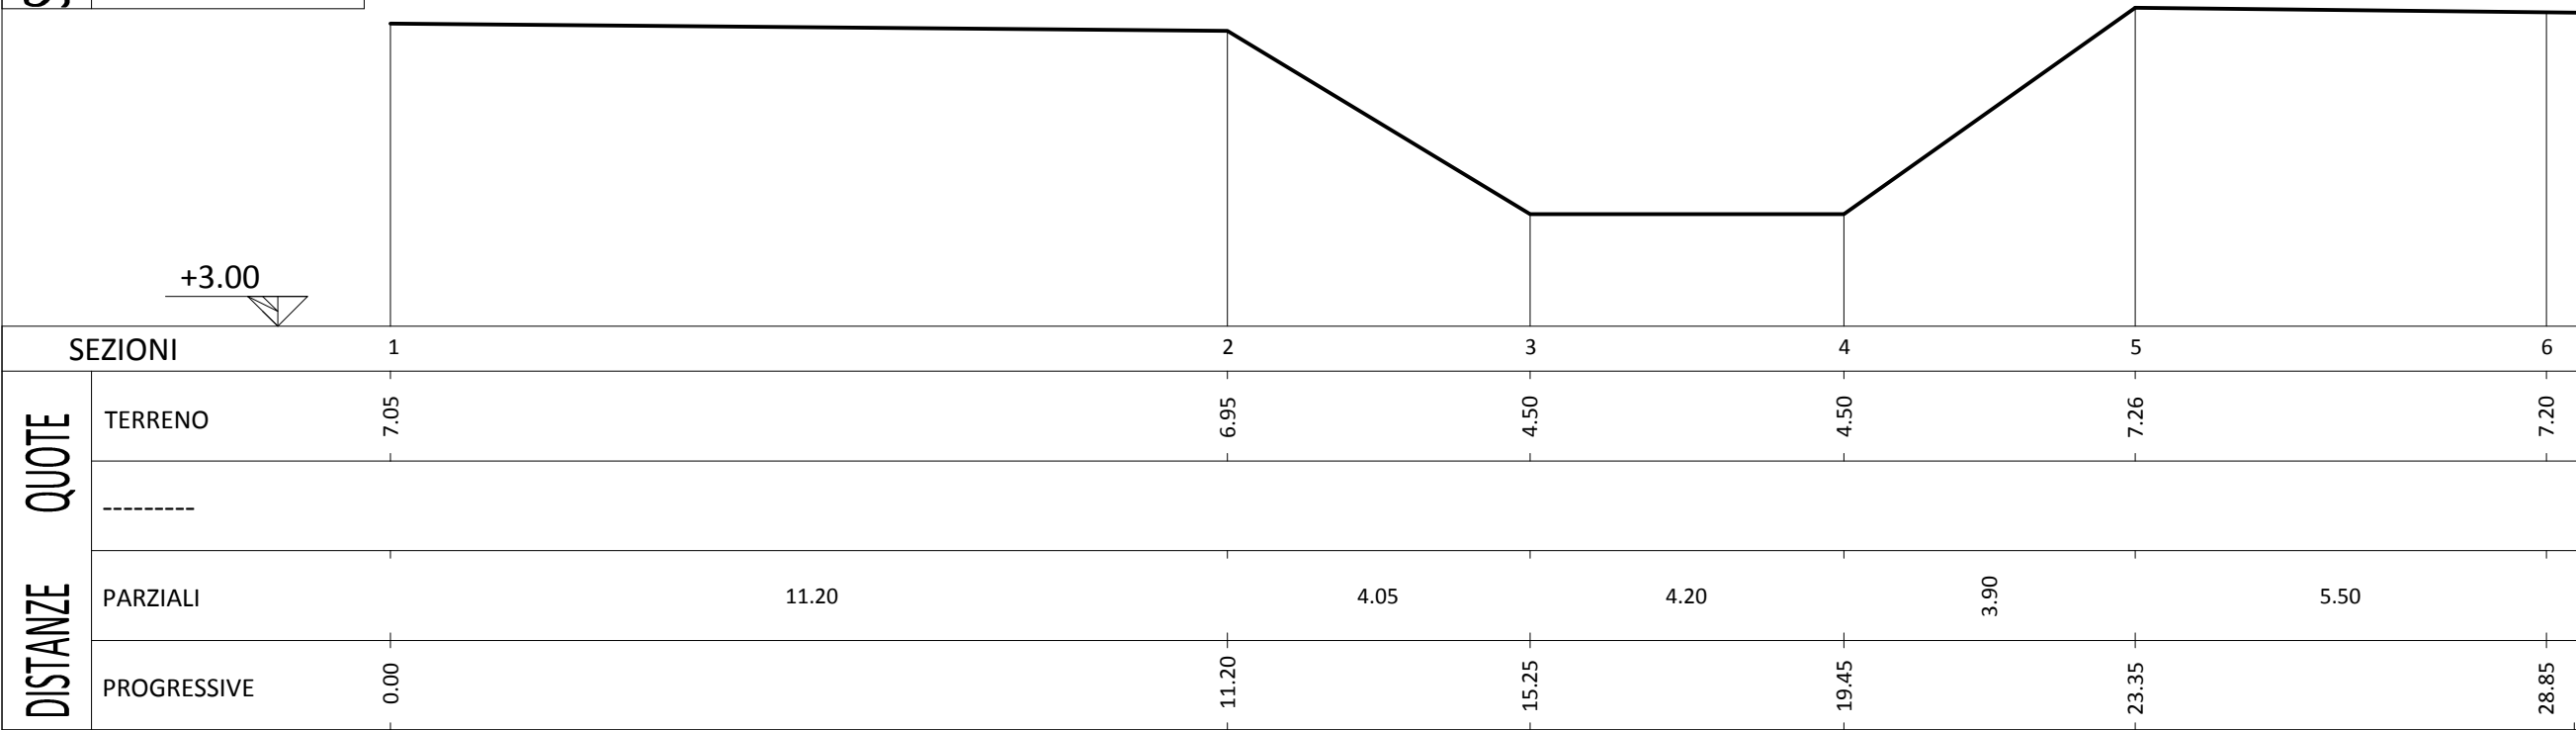


SEZIONE 14

SCALA ORIZ. 1:100
VERT. 1:100

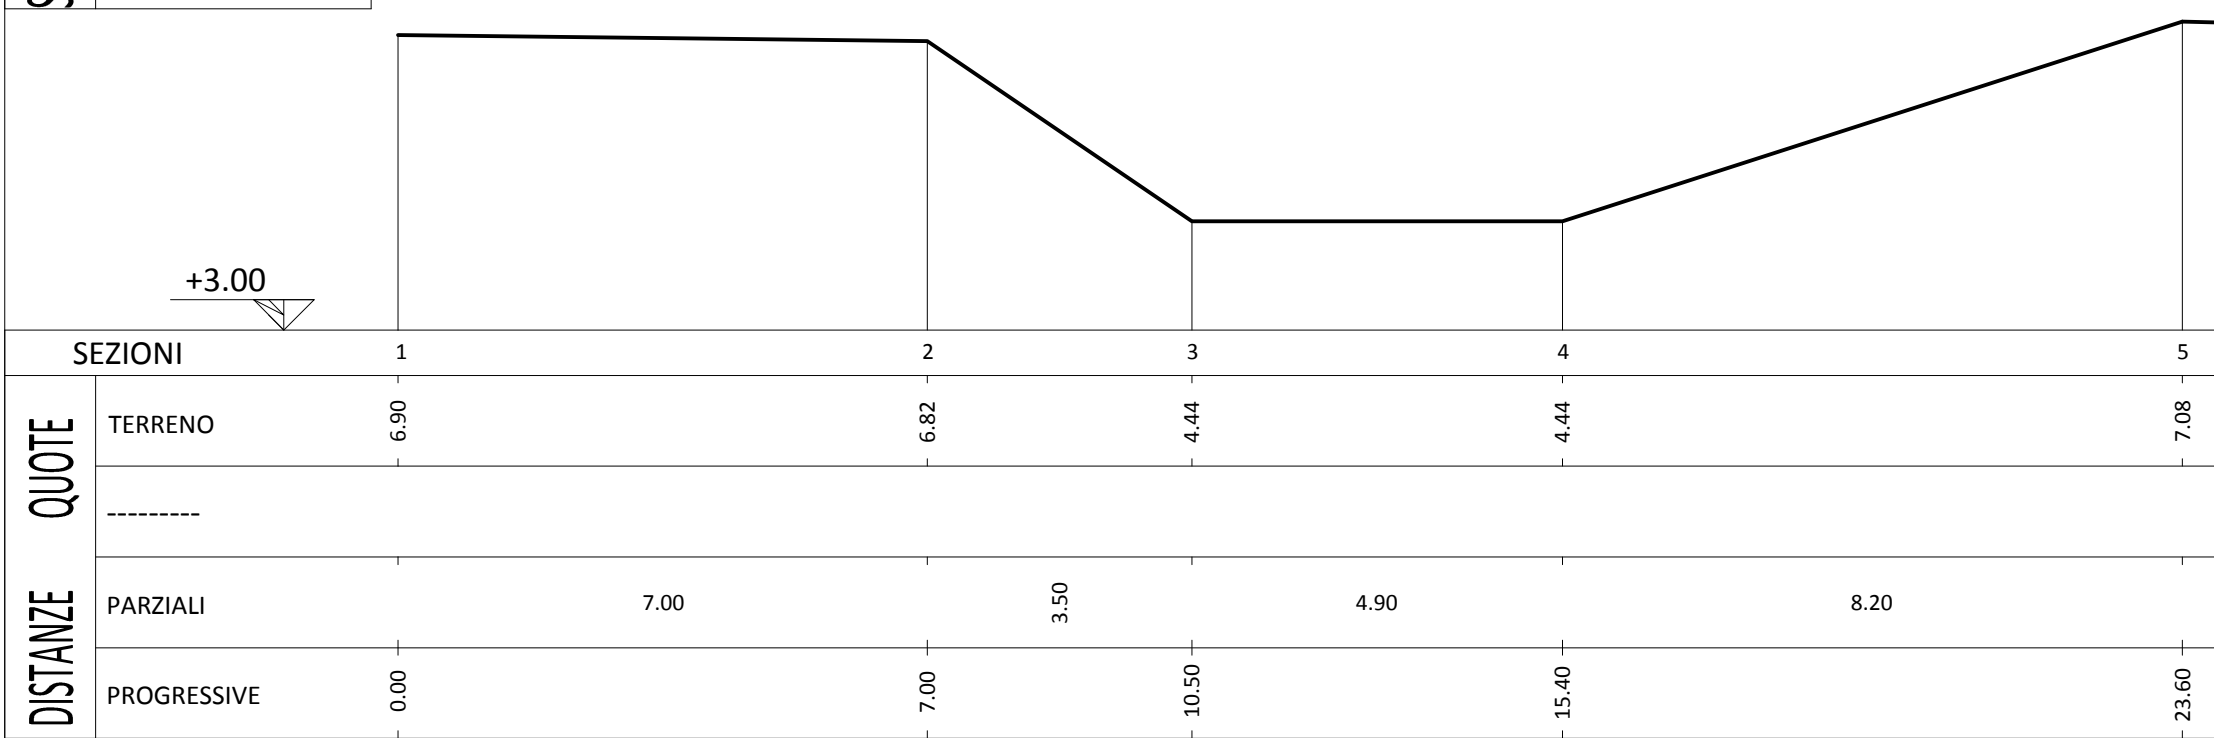


SEZIONE 15

SCALA ORIZ. 1:100
VERT. 1:100

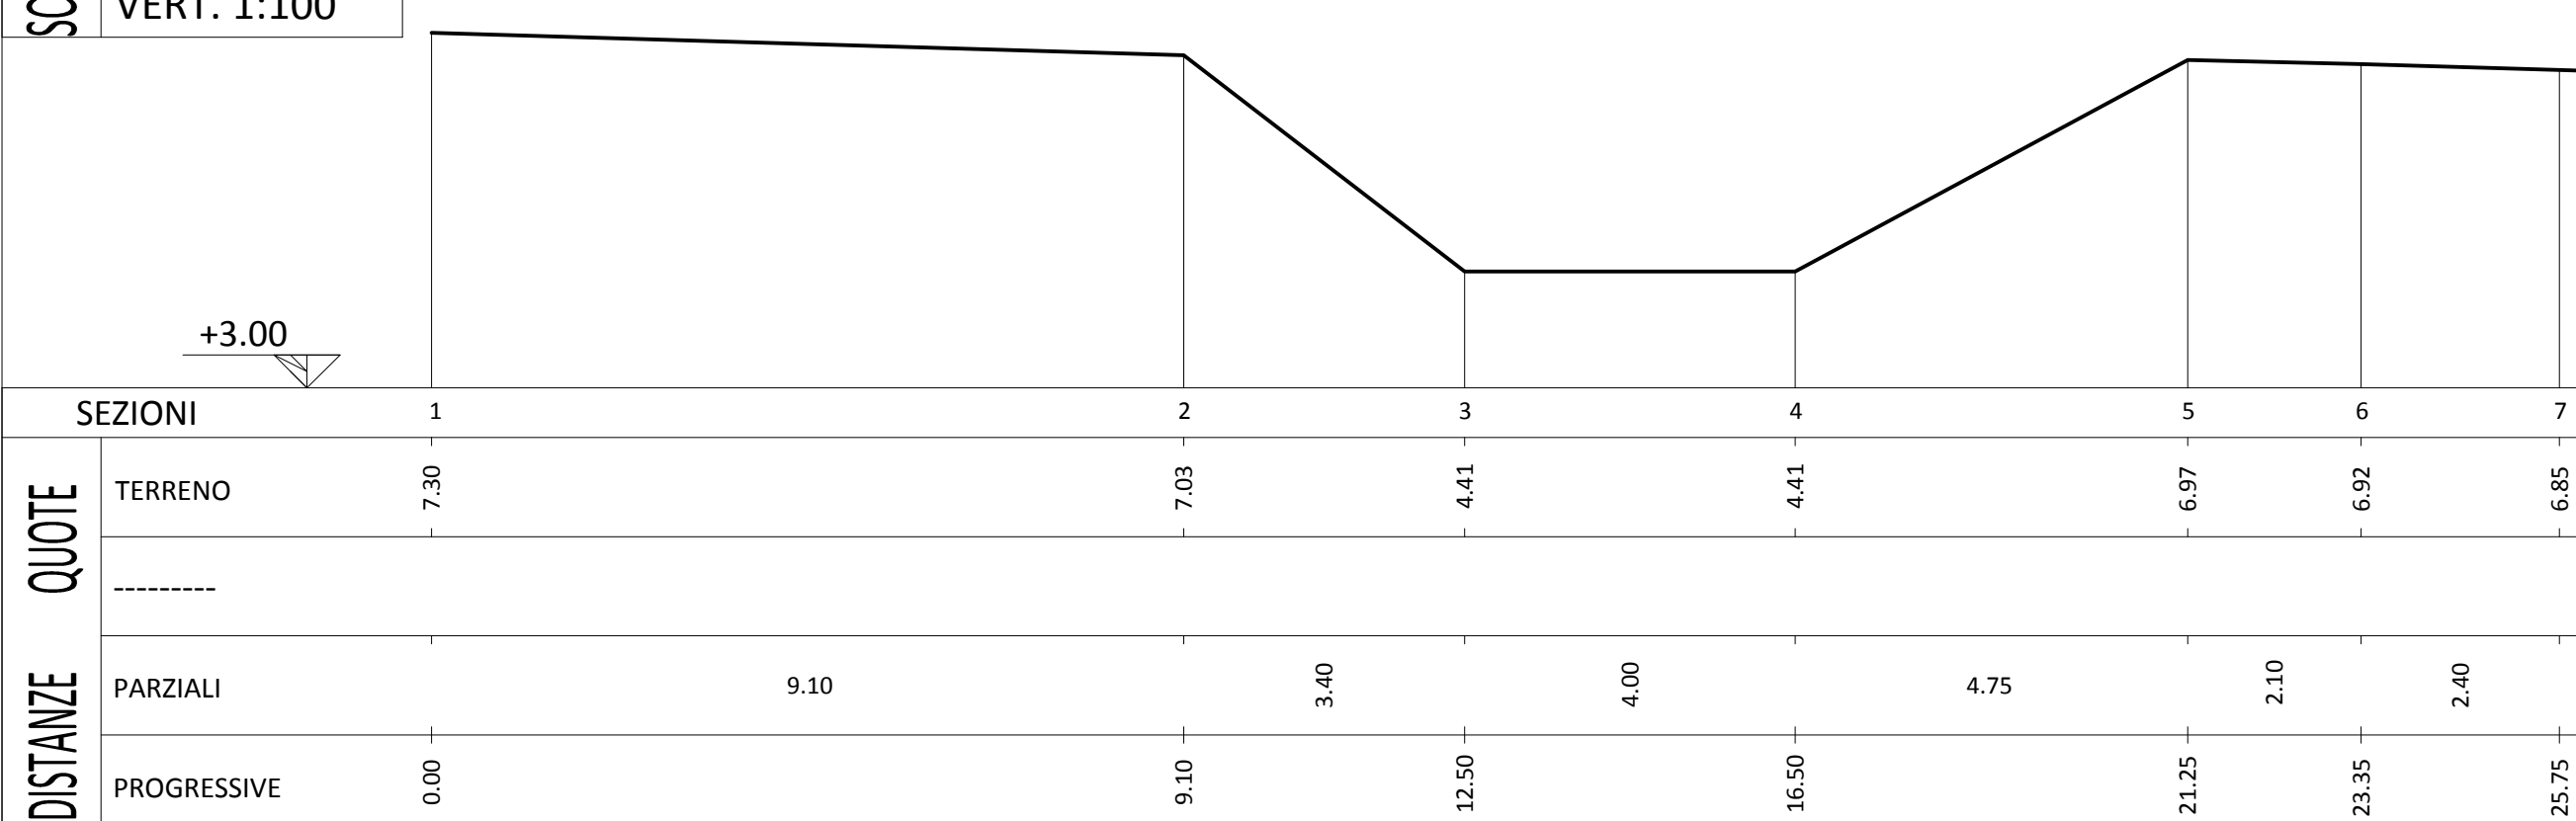



SEZIONE 16

SCALA ORIZ. 1:100
VERT. 1:100

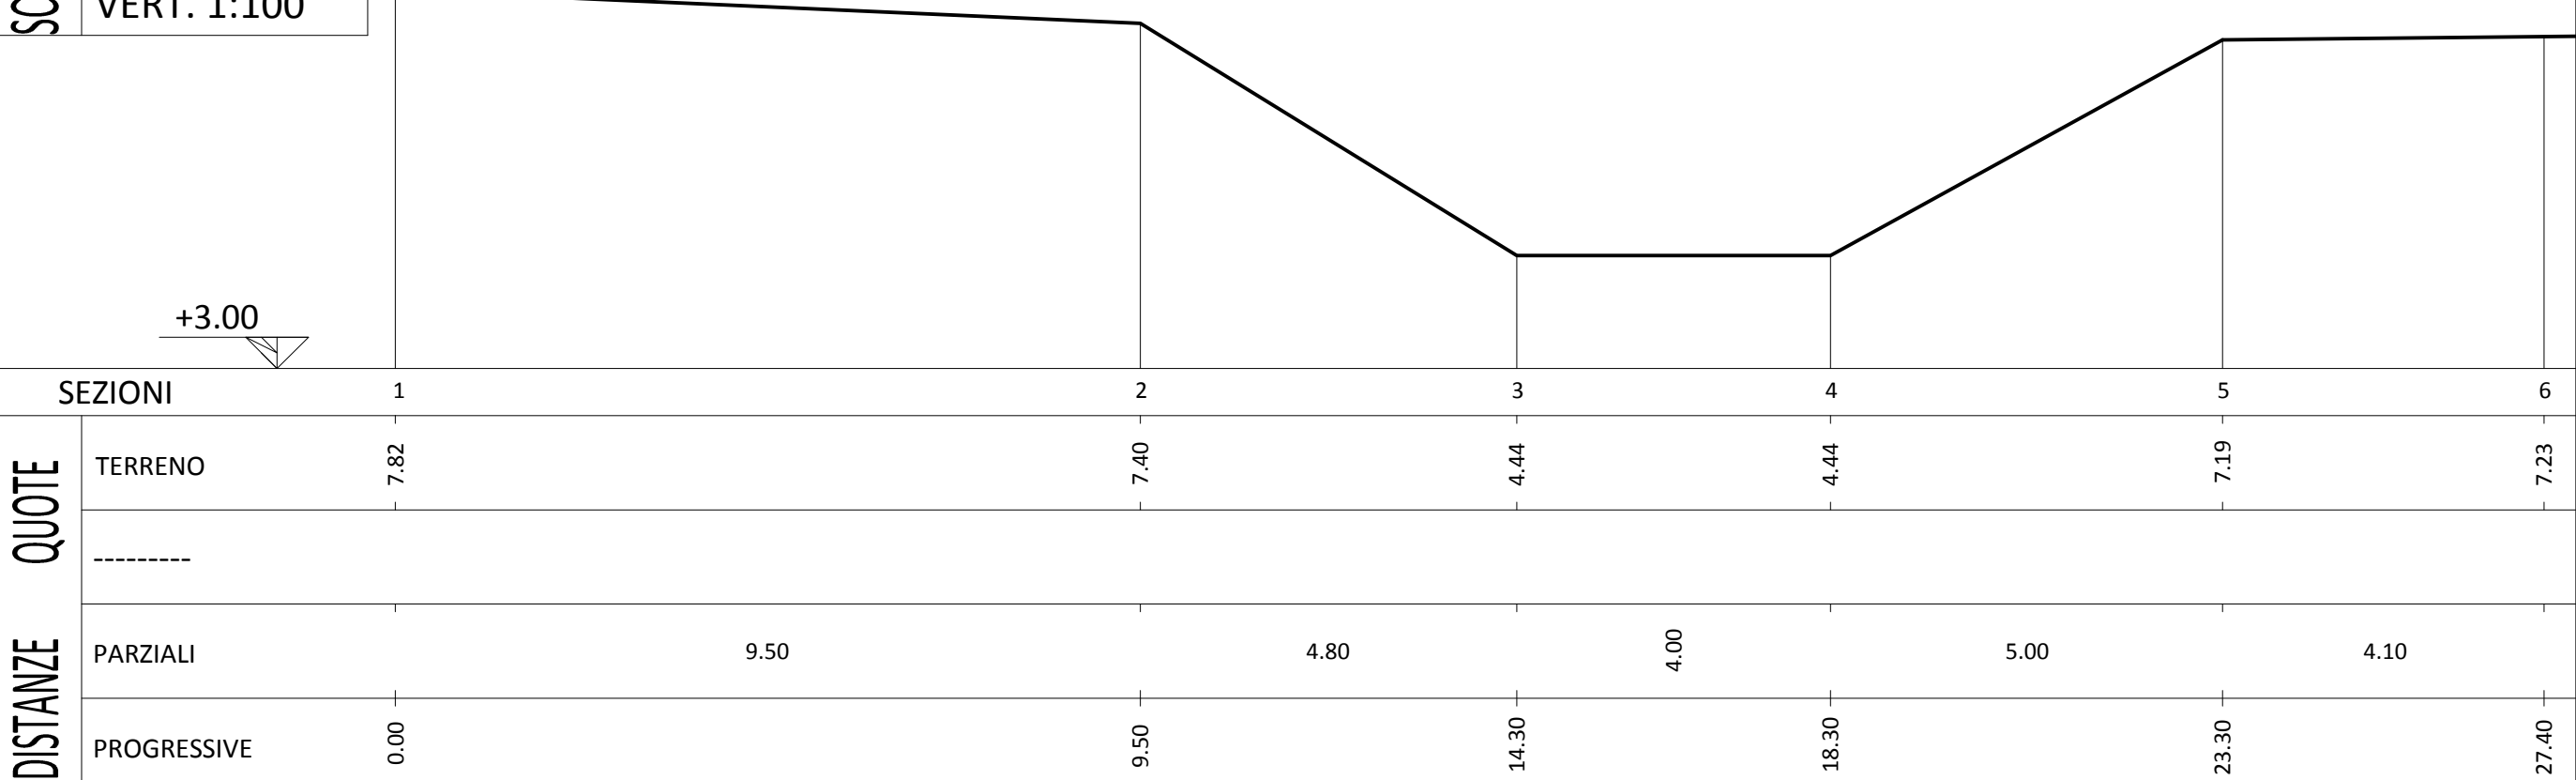

SEZIONE 17

SCALA ORIZ. 1:100
VERT. 1:100

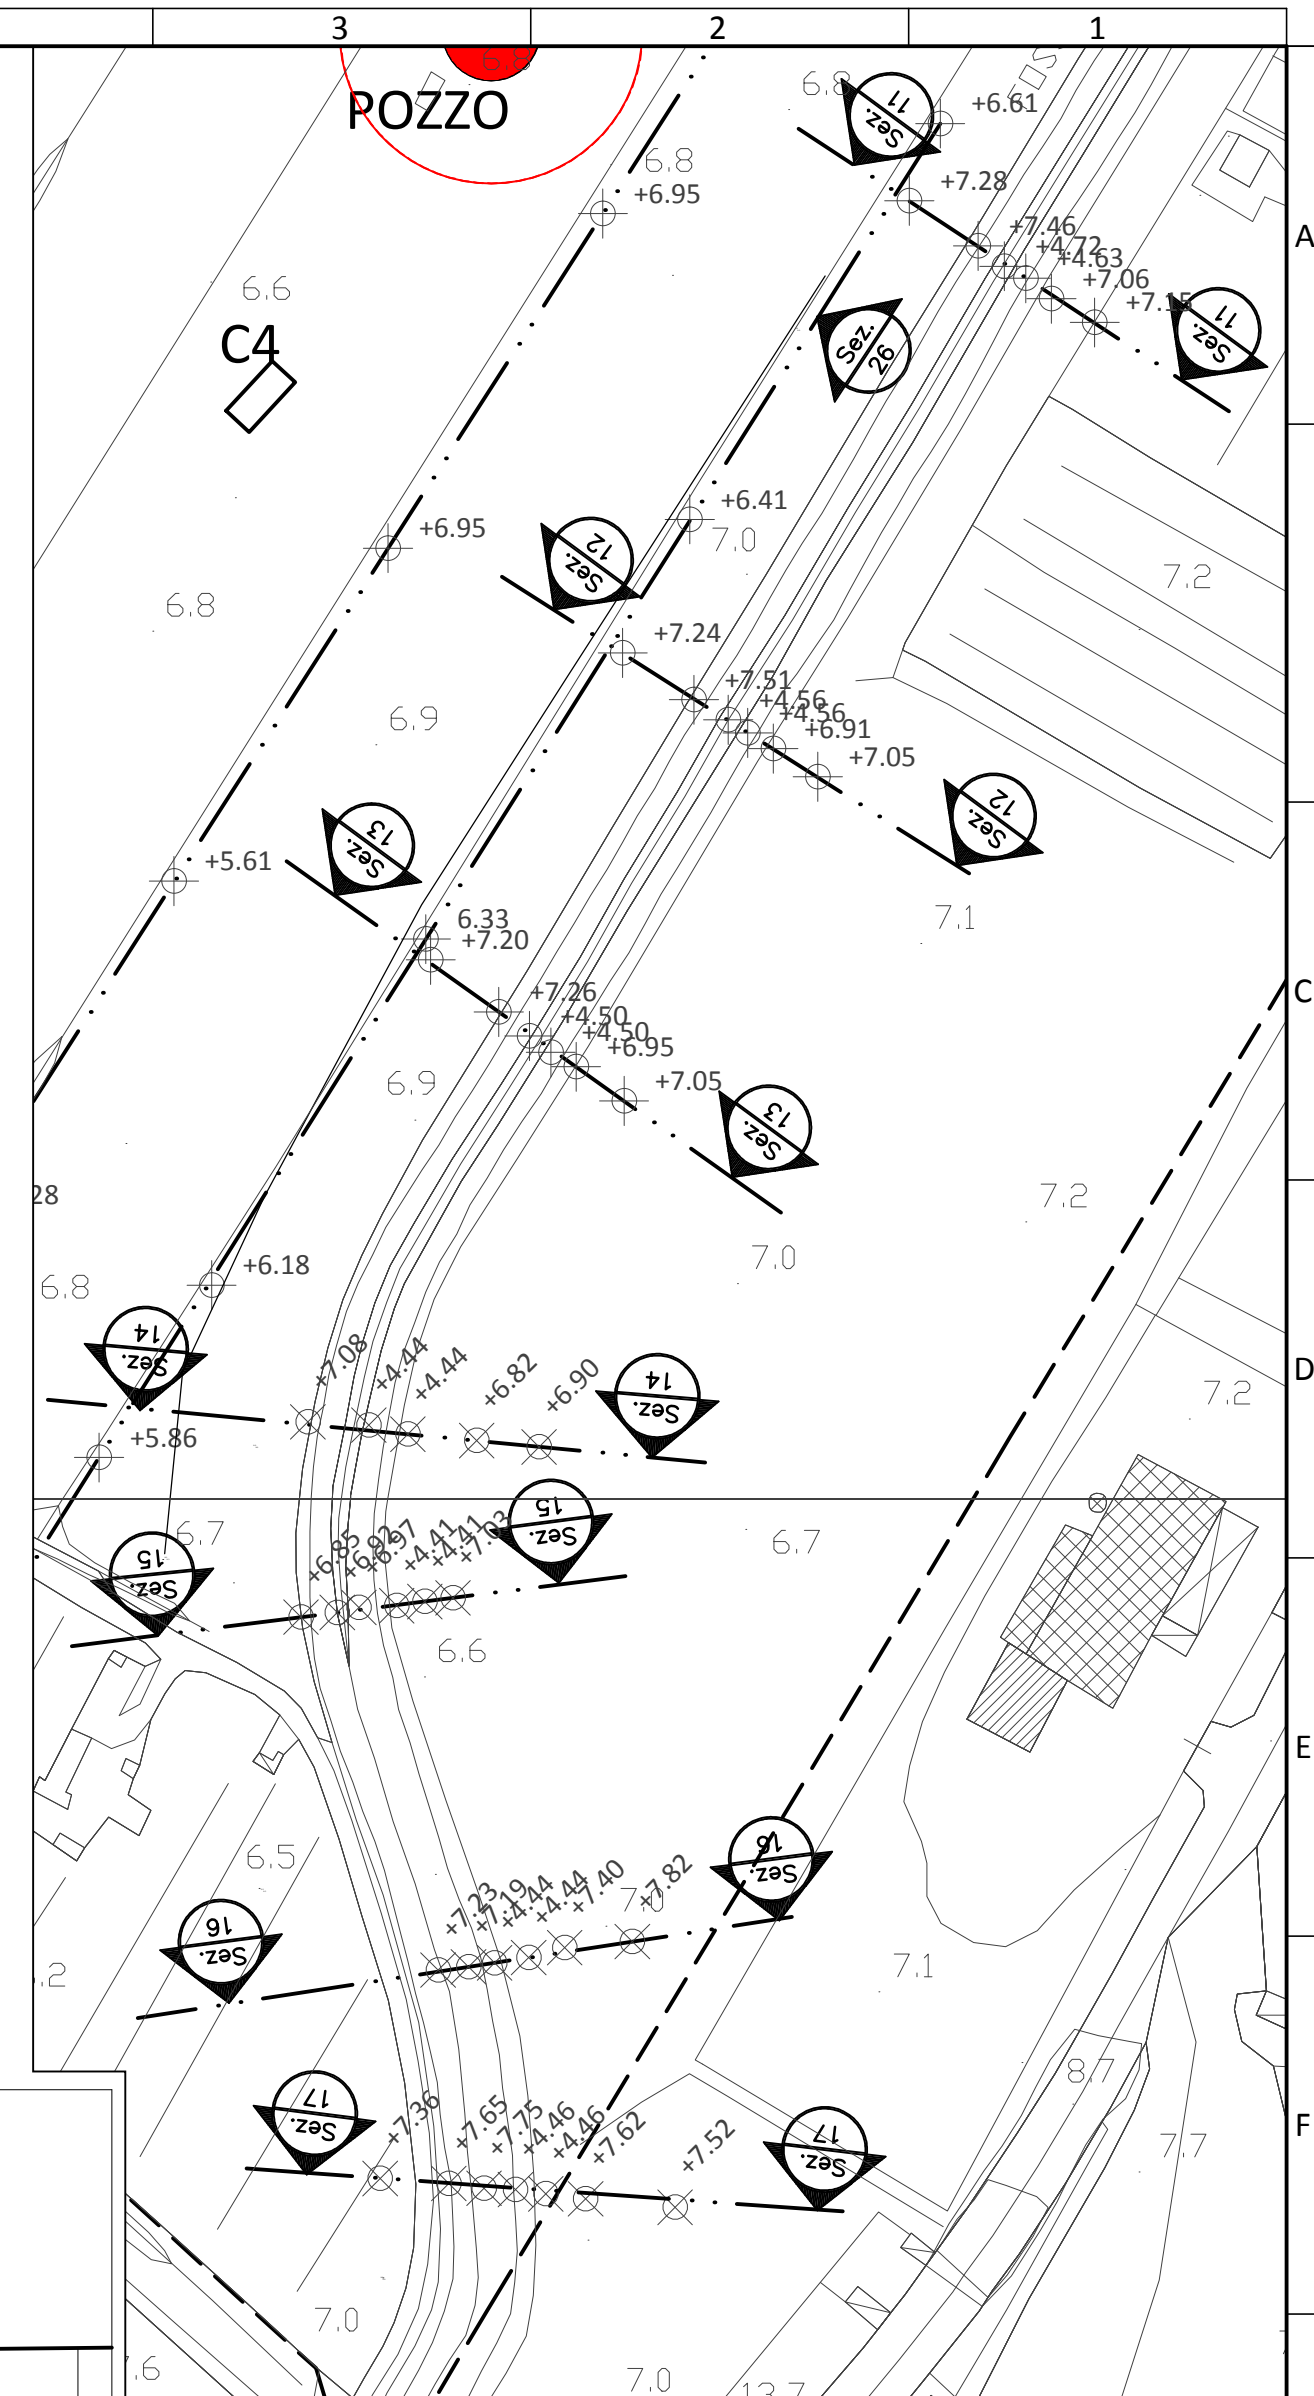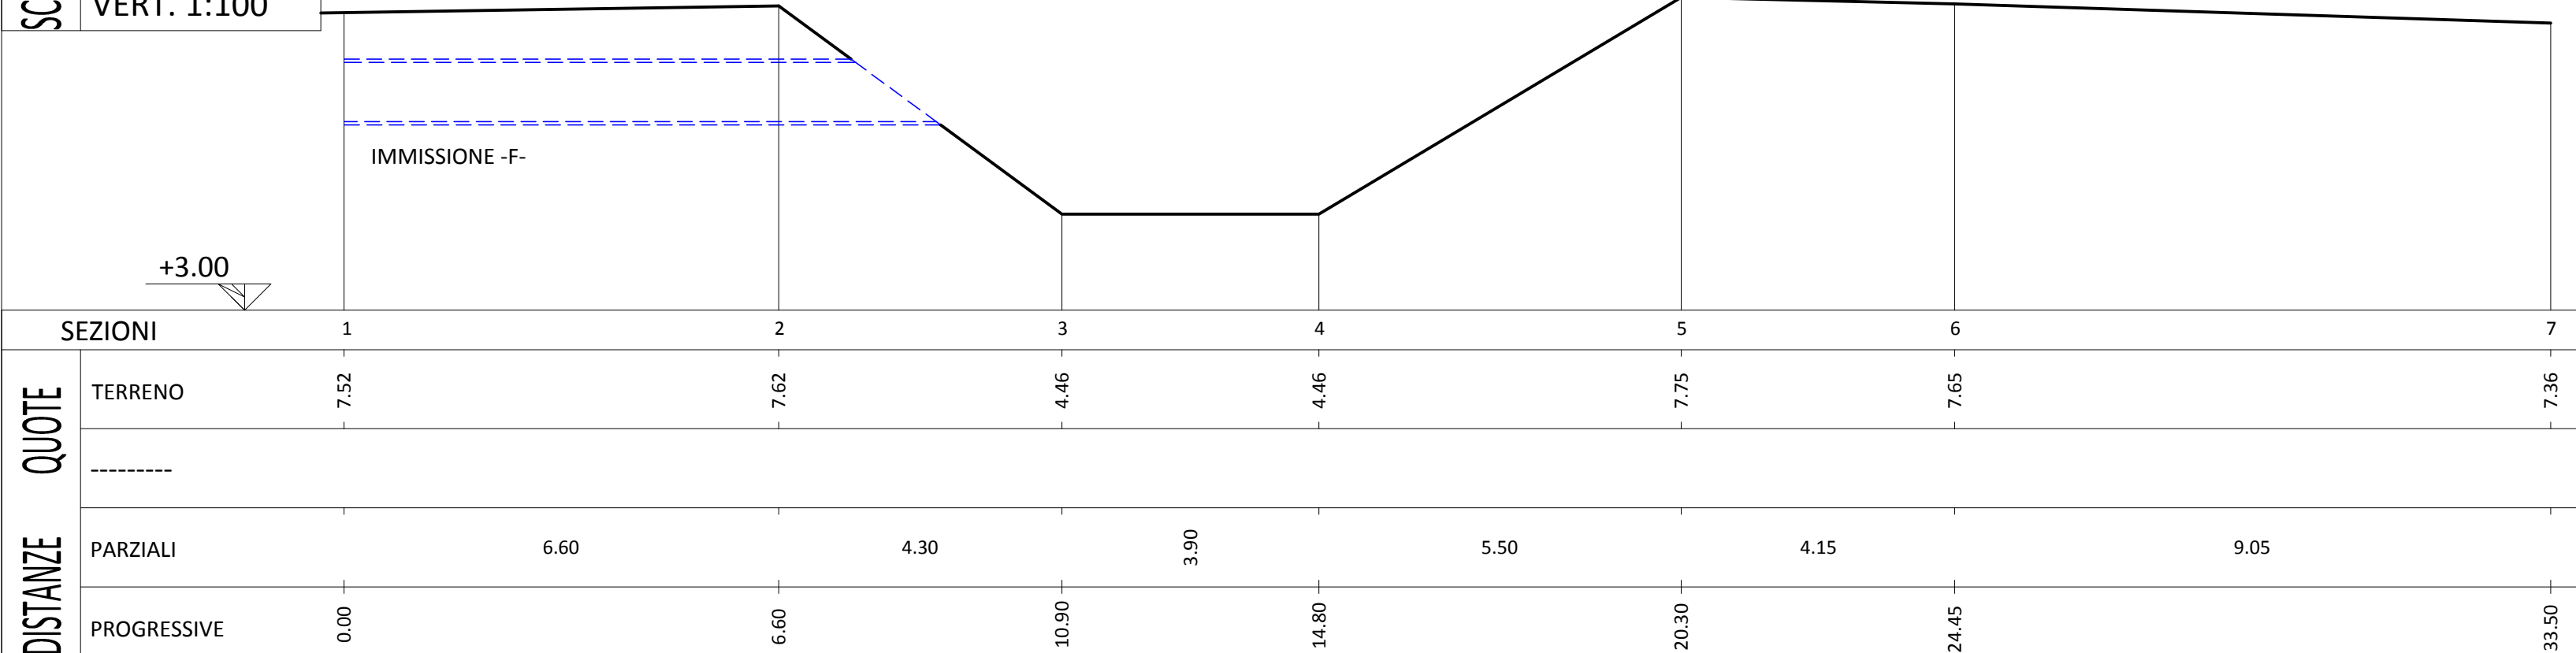

PLANIMETRIA
Scala 1:1.000

LEGENDA

Sezioni (indicated by arrows and station numbers)

Immissione (indicated by a dashed blue line)

3	REVISIONE	OTTOBRE 2017		PROGETTISTA - DESIGNER Dott. Ing. Fernando Muccetti Dott. Ing. Stefano Chesi Stazione Marittima Piazzale Premuda, 2F 57025 PIOMBINO (LI) Tel.-fax 0565.221813 www.cmpprogettazioni.it e_mail: cmp@info.li - info@cmpprogettazioni.it
2	REVISIONE	GIUGNO 2017		
1	REVISIONE	FEBBRAIO 2017		
0	EMMISSIONE			
AGG.	DESCRIZIONE - DESCRIPTION	DATA - DATE	APPROV. APPROV'D	
 CONSORZIO BONIFICA TOSCANA COSTA		CLIENTE - CUSTOMER Cons. BONIFICA 5 Toscana Costa VIA DEGLI SPEZIALI n° 17 57021 VENTURINA TERME (LI)		
TITOLO: PROGETTO DEFINITIVO - ESECUTIVO - LOTTO N° 3 OPERE DI MESSA IN SICUREZZA IDRAULICA IN LOC. VENTURINA RISAGOMATURA FOSSO CORNIACCIA				
OGGETTO: PLANIMETRIA E SEZIONI DALLA 11 ALLA 17 STATO ESISTENTE				
PROPRIETA' AZIENDALE LE RIPRODUZIONI NON AUTORIZZATE SONO VIETATE. PROPERTY OF THE BUSINESS. REPRODUCTIONS AND DIVULGATIONS ARE FORBIDDEN.		TIMBRO - STAMP Ing. Fernando Muccetti <small>firmato con firma digitale ai sensi dell'art. 21 c.2 D.Lgs 82/2005</small>		DATA - DATE FEBBRAIO 2017
				FORM SIZE A1
				DISEGNATORE ANNA
				LAVORO: 10COR17
TAVOLA N° B02-A				
SCALA - SCALE 1:1.000 - 1:100				