


Sezione 19

SCALA DISTANZE 1:500  
SCALA ALTEZZE 1:100

No. PICCHETTI	1	2	3	4	5	6	7
DISTANZE PARZIALI		40.50	21.16	51.52	60.16	57.12	66.32
DISTANZE PROGRESSIVE	0.00	40.50	61.66	113.18	173.34	230.46	296.78
DISTANZE ETTOMETRICHE	1						
QUOTE TERRENO	7.30	5.51	5.62	5.69	5.71	5.68	5.83

SEZIONE 19  
Scala 1:500/100

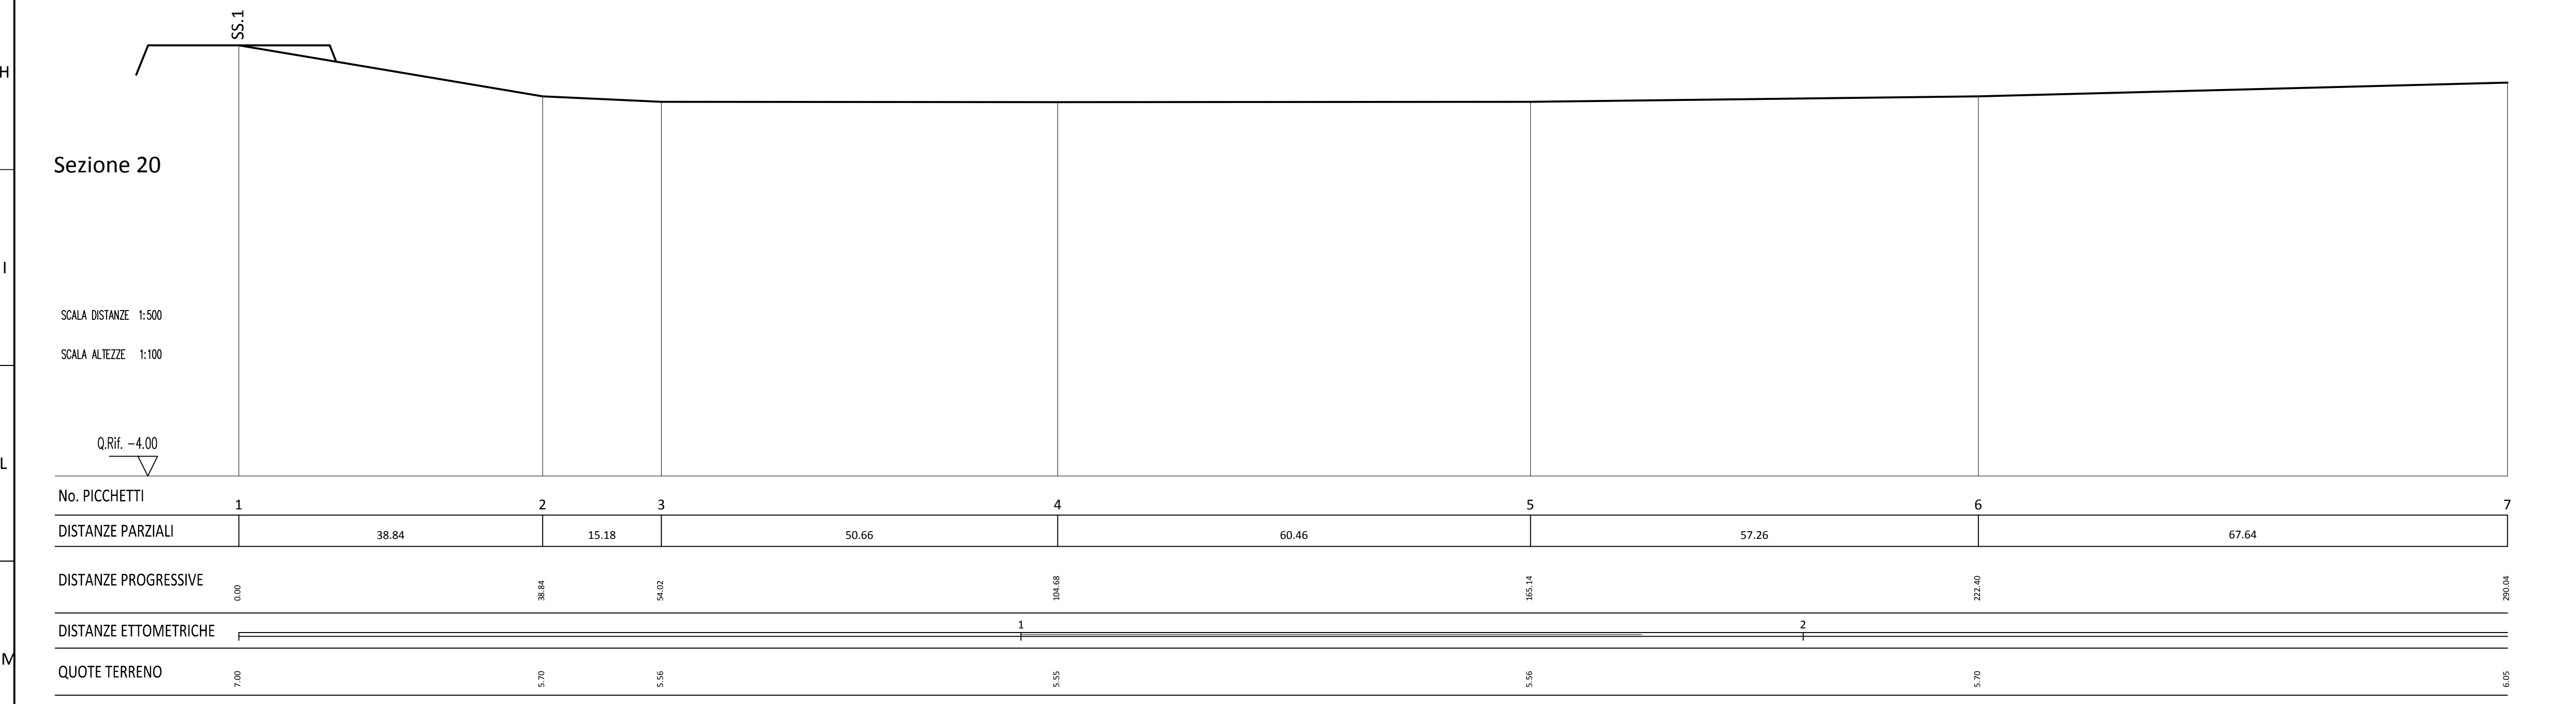


Sezione 20

SCALA DISTANZE 1:500  
SCALA ALTEZZE 1:100

No. PICCHETTI	1	2	3	4	5	6	7
DISTANZE PARZIALI		38.84	15.18	50.66	60.46	57.26	67.64
DISTANZE PROGRESSIVE	0.00	38.84	54.02	104.68	165.14	222.40	290.04
DISTANZE ETTOMETRICHE	1						
QUOTE TERRENO	7.00	5.70	5.56	5.55	5.56	5.70	6.05

SEZIONE 20  
Scala 1:500/100

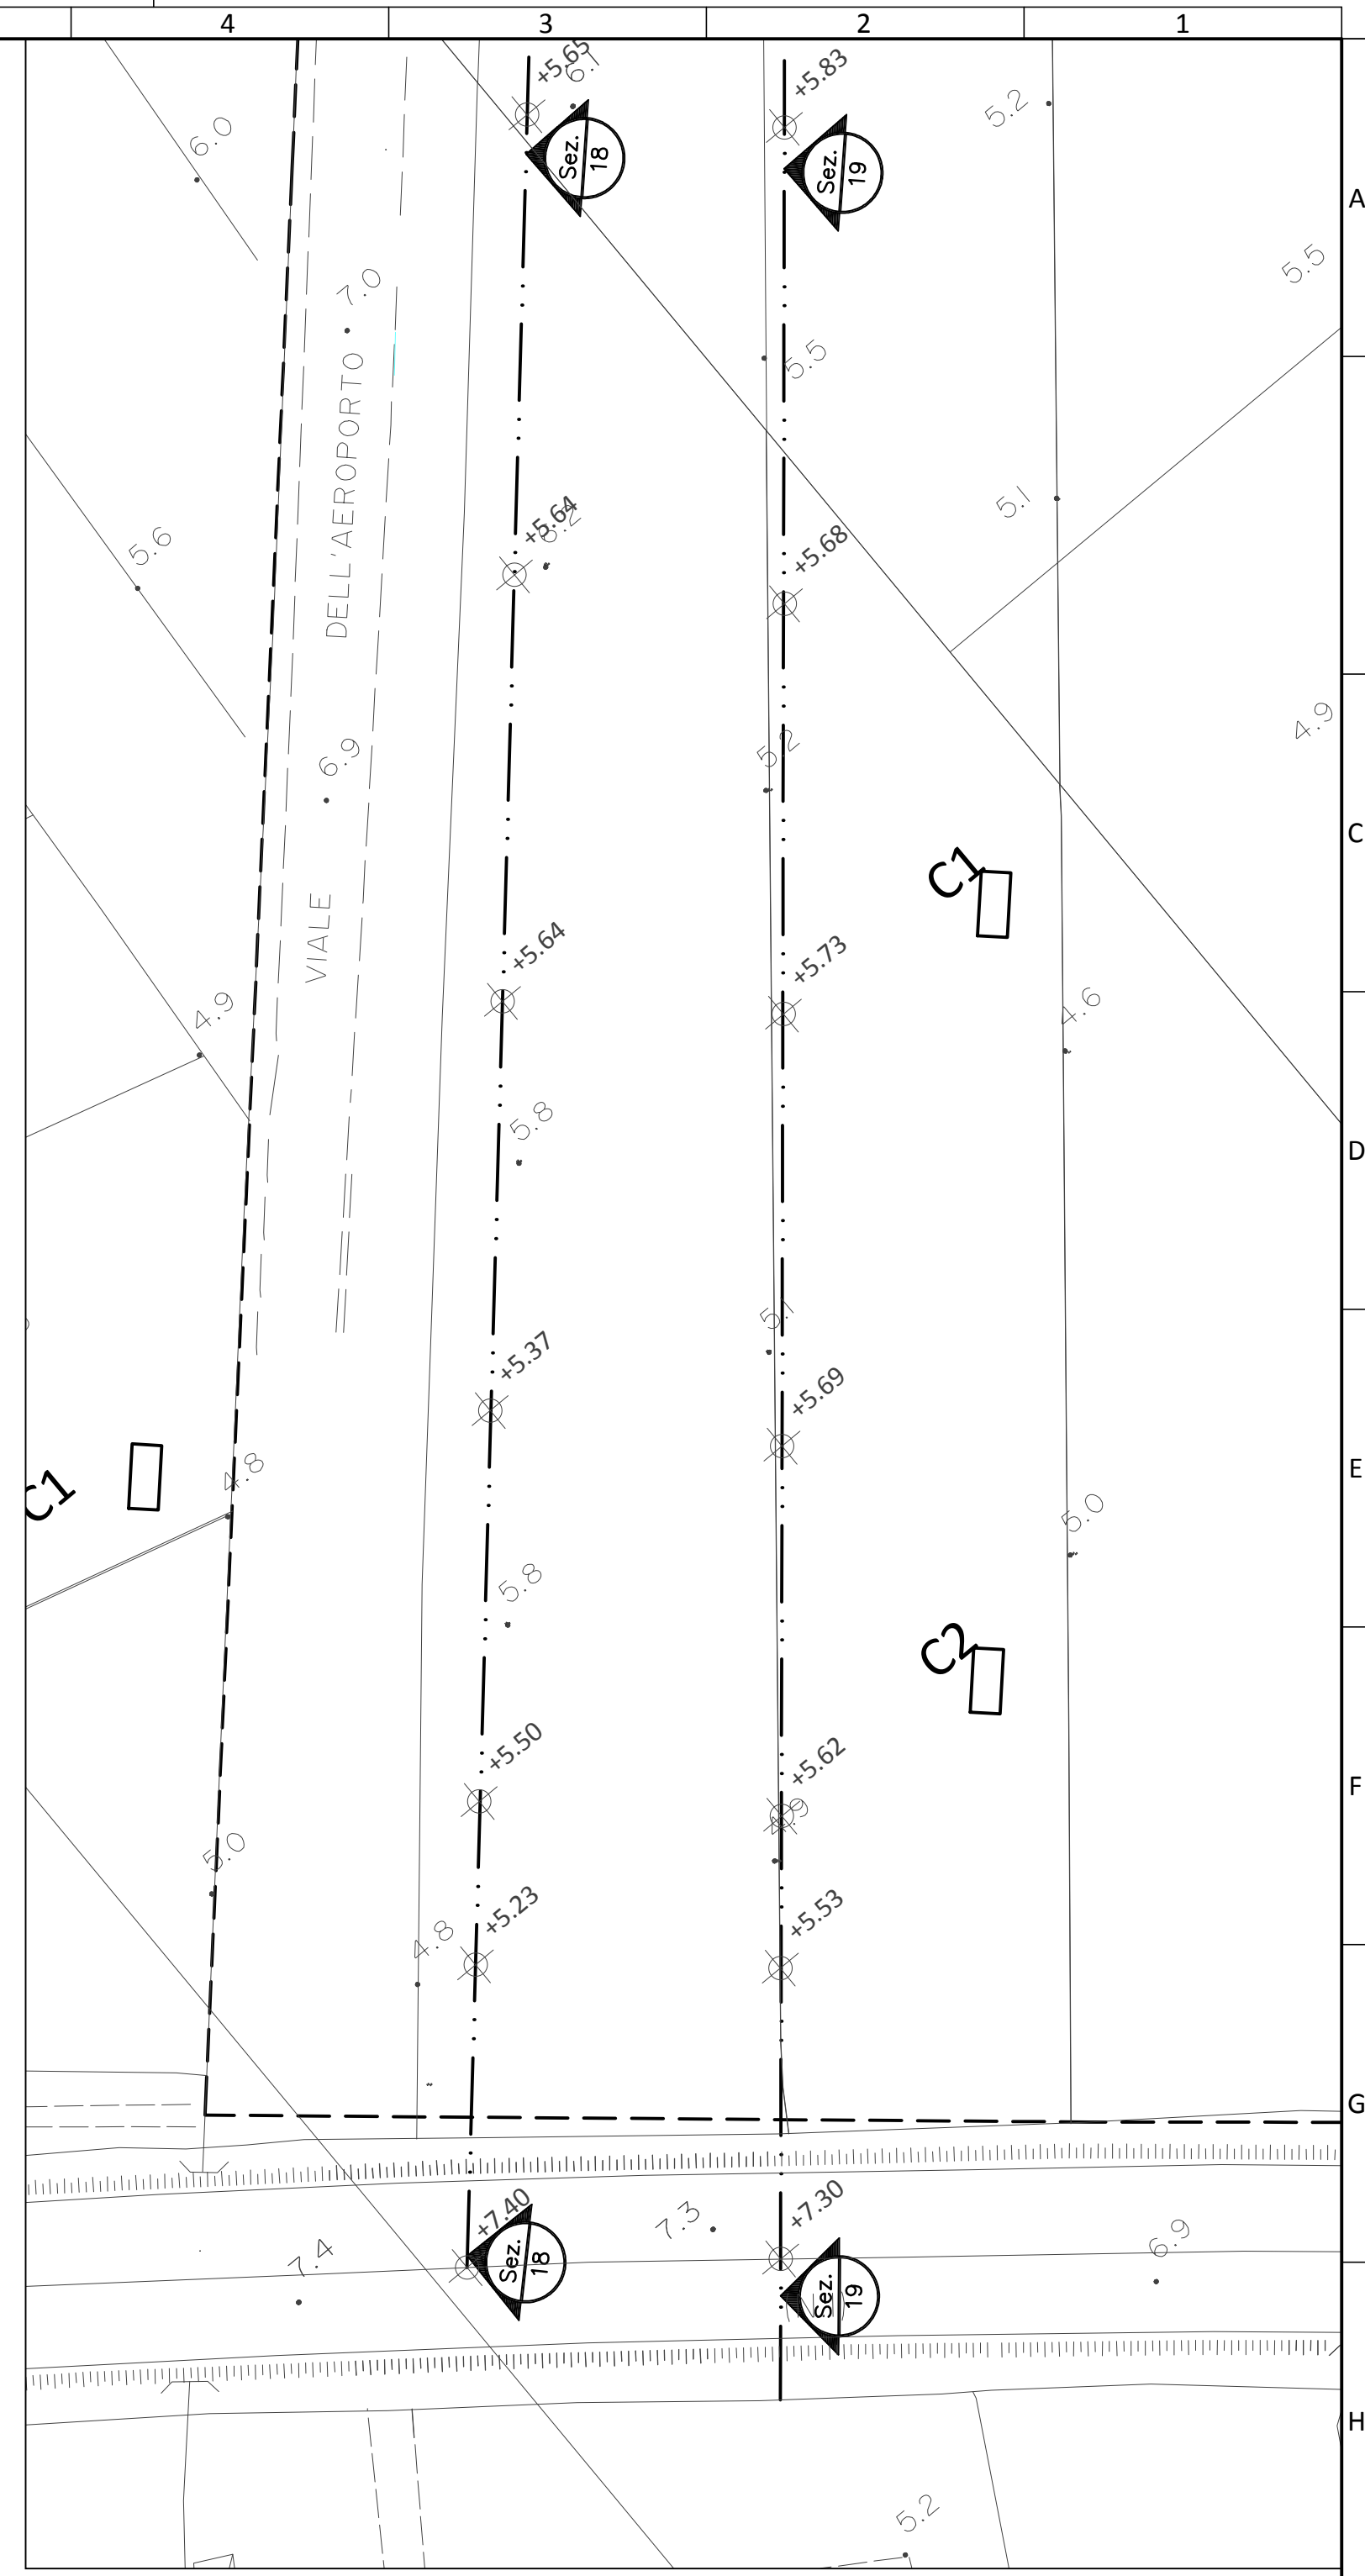

PLANIMETRIA  
Scala 1:1.000

3	REVISIONE	OTTOBRE 2017		
2	REVISIONE	GIUGNO 2017		
1	REVISIONE	FEBBRAIO 2017		
0	EMMISSIONE	FEBBRAIO 2017		
AGG.	DESCRIZIONE - DESCRIPTION	DATA - DATE	APPROV. APPROV'D	
		<b>CLIENTE - CUSTOMER</b> Cons. BONIFICA 5 Toscana Costa VIA DEGLI SPEZIALI n° 17 57021 VENTURINA TERME (LI)		<b>PROGETTISTA - DESIGNER</b>  Dott. Ing. Fernando Muccetti Dott. Ing. Stefano Chesi Stazione Marittima Piazzale Premuda, 2F 57025 POMBINO (LI) Tel.-Fax 0565.221813 www.cmpprogettazioni.it e_mail: cmp@infol.it - info@cmpprogettazioni.it
<b>TITOLO:</b> PROGETTO DEFINITIVO - ESECUTIVO - LOTTO N° 3 OPERE DI MESSA IN SICUREZZA IDRAULICA IN LOC. VENTURINA VASCA DI LAMINAZIONE				DATA - DATE FEBBRAIO 2017
<b>OGGETTO:</b> PLANIMETRIA GENERALE E SEZIONI 19 E 20 STATO ESISTENTE				FORM SIZE A1
PROPRIETA' AZIENDALE LE RIPRODUZIONI NON AUTORIZZATE SONO VIETATE. PROPERTY OF THE BUSINESS. REPRODUCTIONS AND DIVULGATIONS ARE FORBIDDEN.			TIMBRO - STAMP Ing. Fernando Muccetti firmata con firma digitale ai sensi dell'art. 21 c.2 D.Lgs 82/2005	DISEGNATORE ANNA
			LAVORO: 10COR17	TAVOLA N° <b>B02-C</b>
				SCALA - SCALE 1:1.000 - 1:500 - 1:100