



SEZIONE 23
Scala 1:500

PLANIMETRIA
Scala 1:1.000

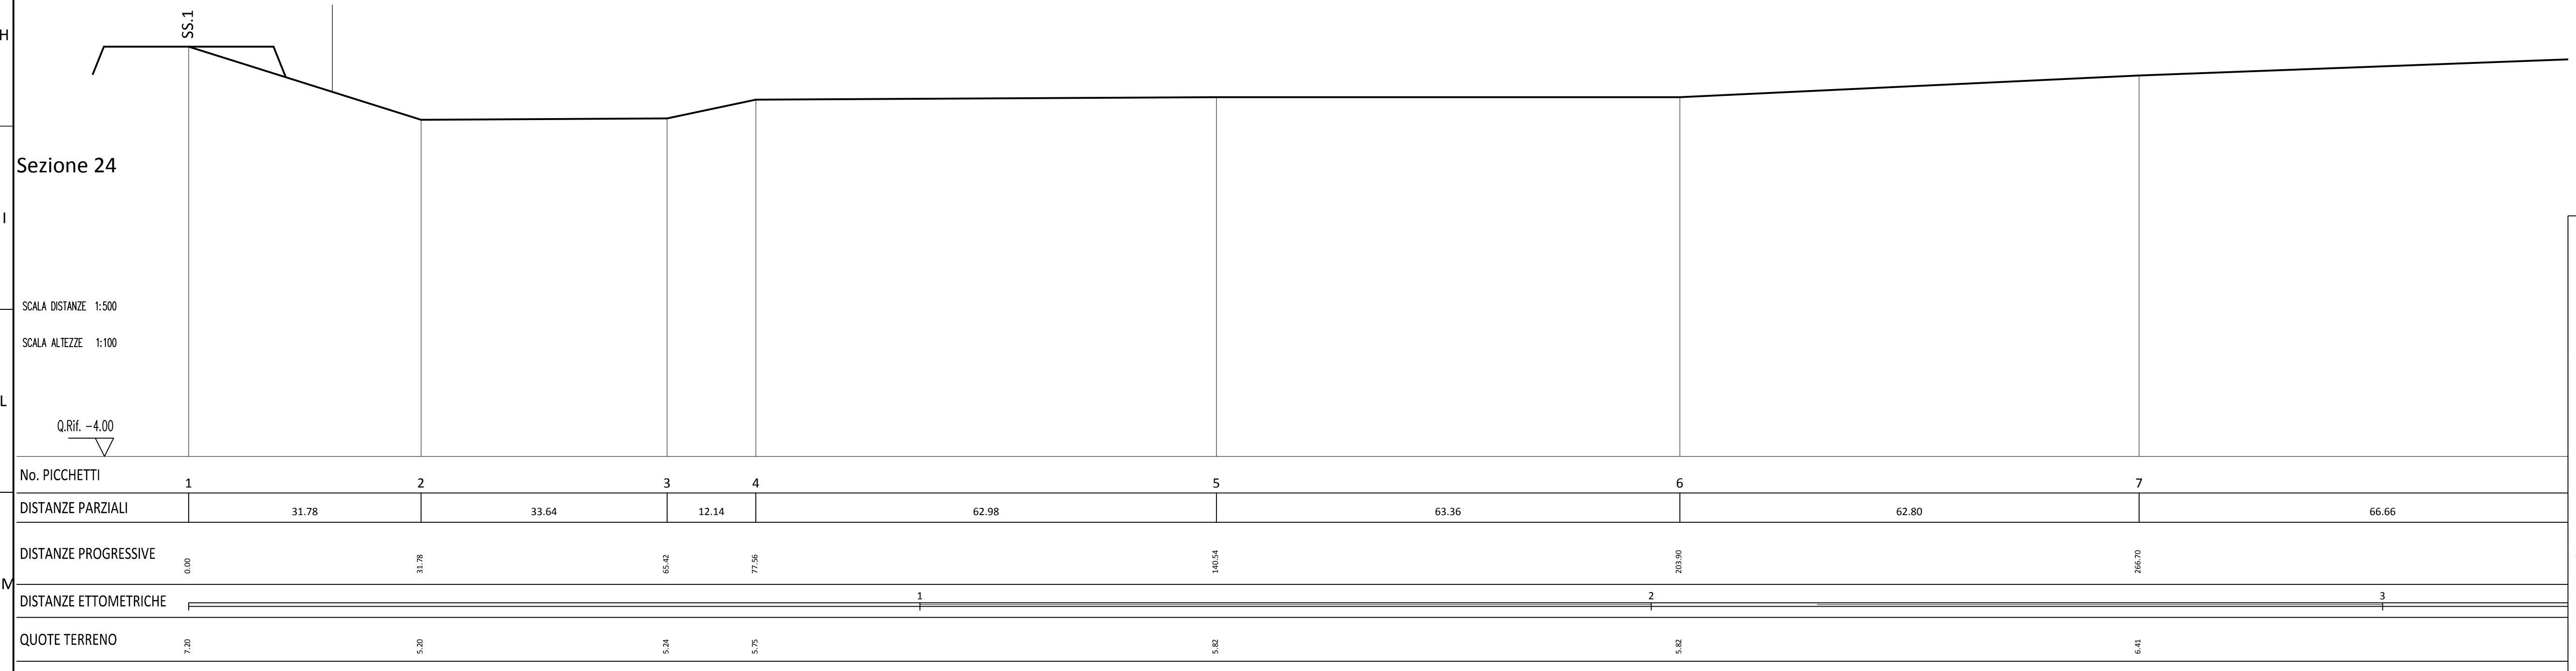

SEZIONE 24
Scala 1:500

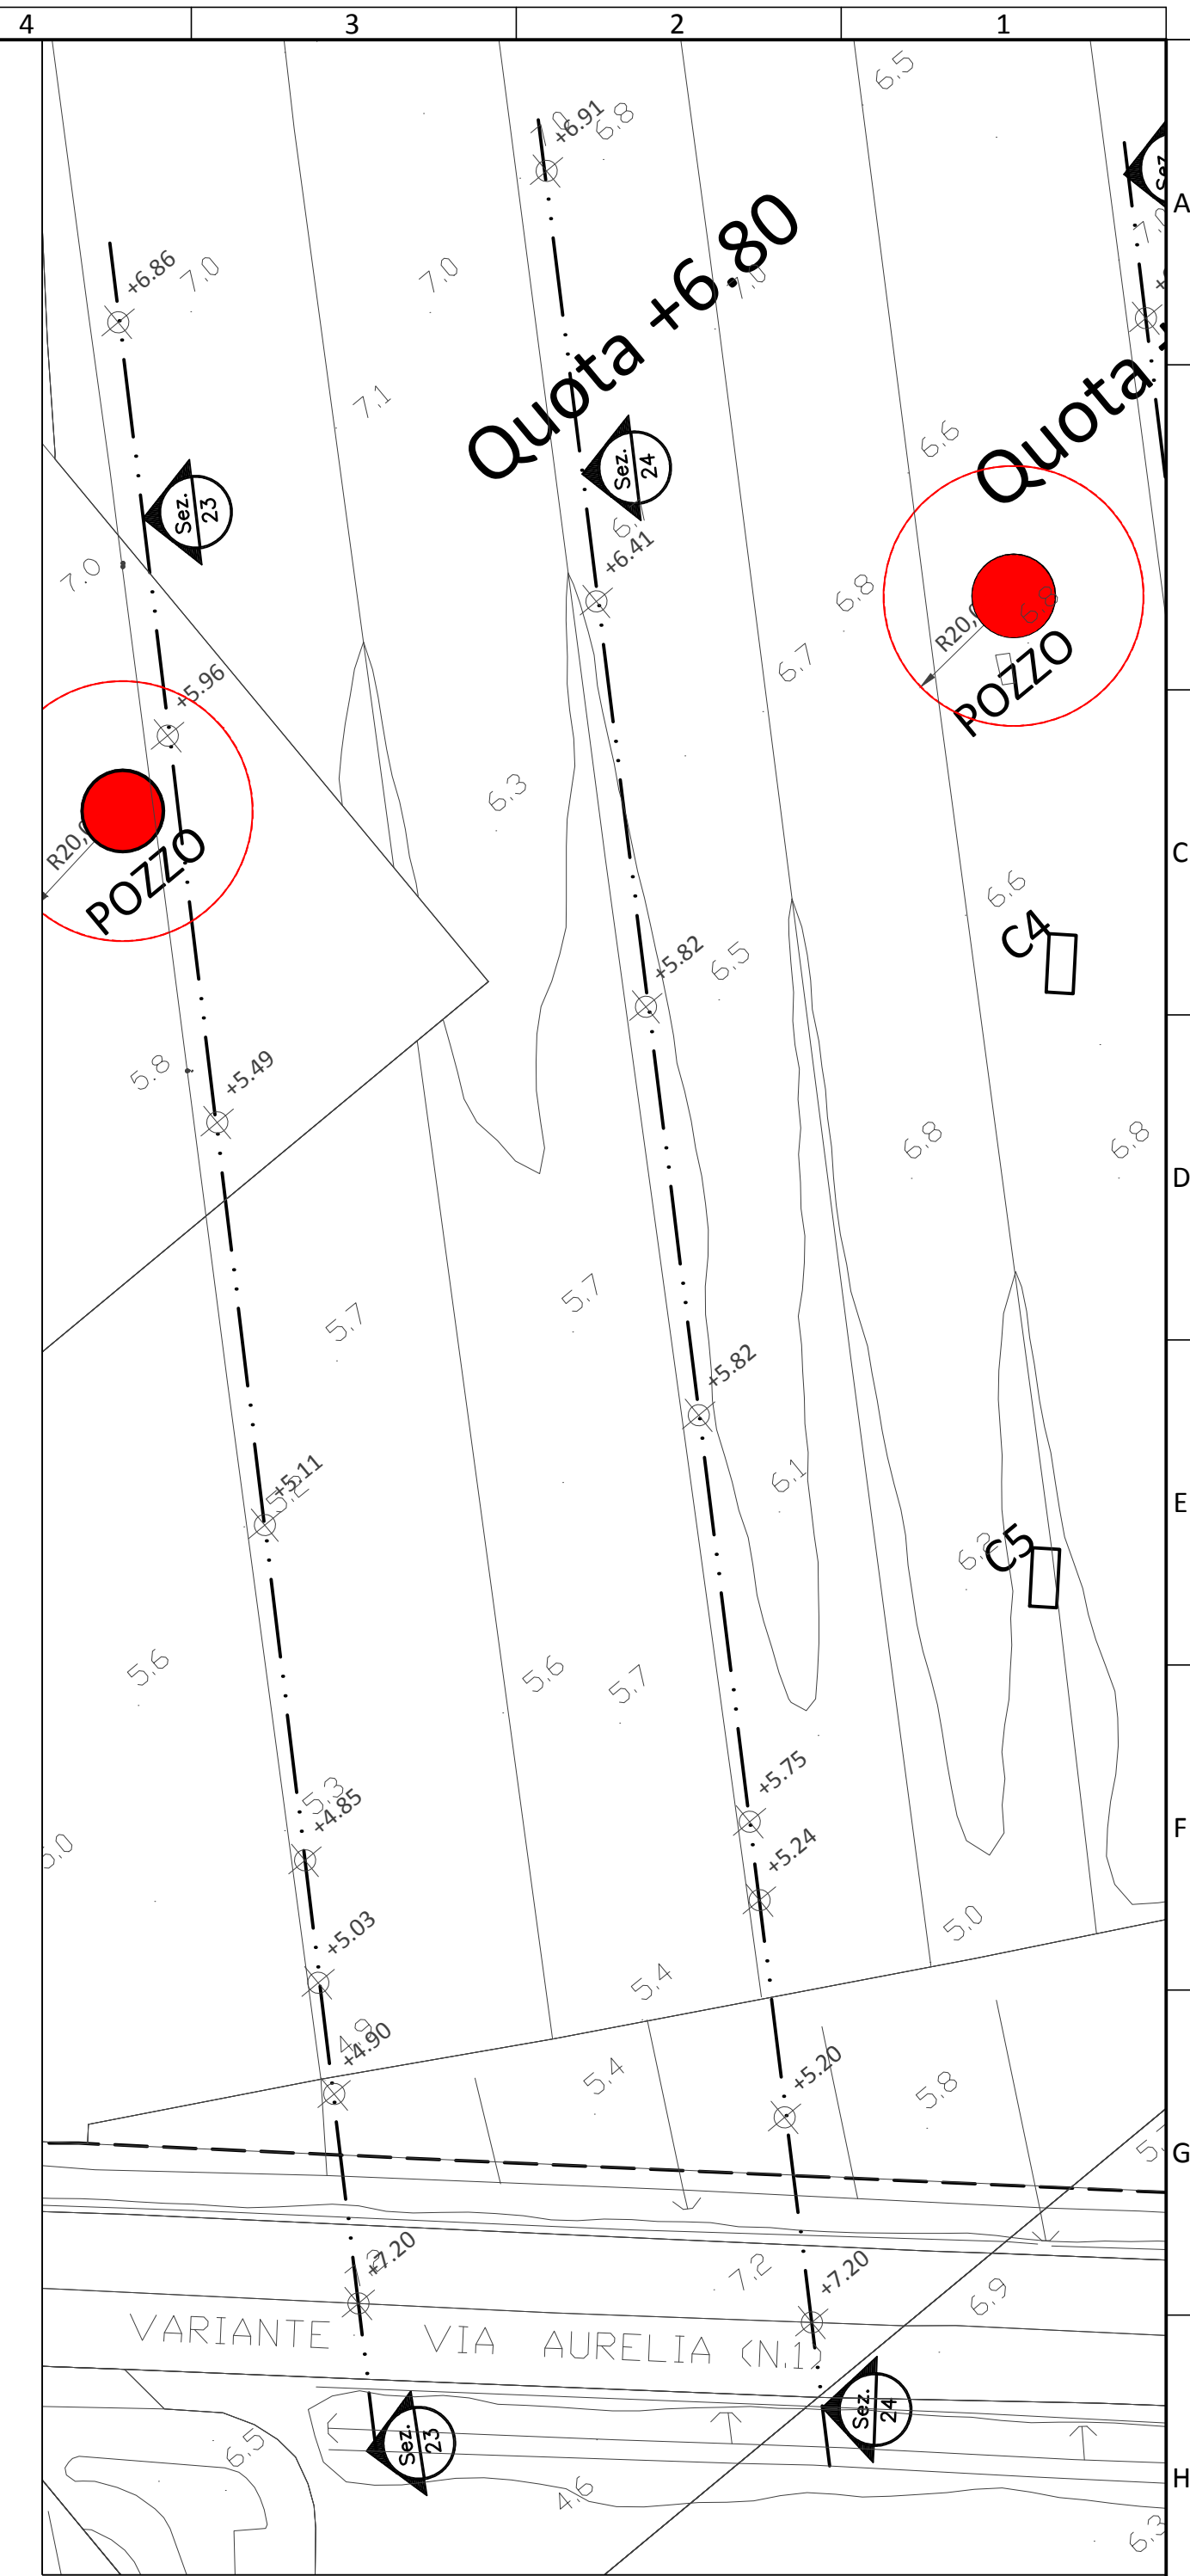

3	REVISIONE	OTTOBRE 2017		<p>PROGETTISTA - DESIGNER Dott. Ing. Fernando Muccetti Dott. Ing. Stefano Chesi</p>	
2	REVISIONE	GIUGNO 2017			
1	REVISIONE	FEBBRAIO 2017			
0	EMISSIONE	FEBBRAIO 2017			
AGG.	DESCRIZIONE - DESCRIPTION	DATA - DATE	APPROV. APPROV'D		
		CLIENTE - CUSTOMER Cons. BONIFICA 5 Toscana Costa VIA DEGLI SPEZIALI n° 17 57021 VENTURINA TERME (LI)		Stazione Marittima Piazzale Premuda, 2F 57025 PIOMBINO (LI) Tel.-Fax 0565.221813 www.cmpprogettazioni.it e_mail: cmp@infol.it - info@cmpprogettazioni.it	
TITOLO: PROGETTO DEFINITIVO - ESECUTIVO - LOTTO N° 3 OPERE DI MESSA IN SICUREZZA IDRAULICA IN LOC. VENTURINA VASCA DI LAMINAZIONE				DATA - DATE FEBBRAIO 2017	
OGGETTO: PLANIMETRIA GENERALE E SEZIONI 23 E 24 STATO ESISTENTE				FORM SIZE A1	
PROPRIETA' AZIENDALE LE RIPRODUZIONI NON AUTORIZZATE SONO VIETATE. PROPERTY OF THE BUSINESS. REPRODUCTIONS AND DIVULGATIONS ARE FORBIDDEN.			TIMBRO - STAMP Ing. Fernando Muccetti firmata con firma digitale ai sensi dell'art. 21 c.2 D.Lgs 82/2005	DISEGNATORE ANNA	
TAVOLA N° B02-E				LAVORO: 10COR17	
SCALA - SCALE 1:1.000 - 1:500 - 1:100					