


No. PICCHETTI	1	2	3	4	5	6	7	8	9	10	11	12	13	14	15
DISTANZE PARZIALI		27,44	1,65	3,50	2,13	9,95	16,99		51,52	60,16		57,12	36,18	2,16	22,35
DISTANZE PROGRESSIVE	0,00	27,44	29,09	32,59	34,71	44,67	61,66		113,17	173,33		230,45	266,63	268,79	290,77
QUOTE TERRENO	7,30	6,10	7,30	7,30	5,78	5,53	5,62		5,73	5,68		5,78	5,78	5,78	5,83

SCALA DISTANZE 1:500
SCALA ALTEZZE 1:100
Q.Rif. -4,00


Sezione 19
Scala 1:500/100

LEGENDA

- Canaletta raccolta acqua
- Pozzetto raccolta acqua
- Tubazione Ø800 in acciaio # 11
- Valvola a clapet
- Inerbimento argini
- Canale di sgrondo esterno vasca trapezoidale a cielo aperto
- Tubazione in sgrondo in CAV DE1000 mm

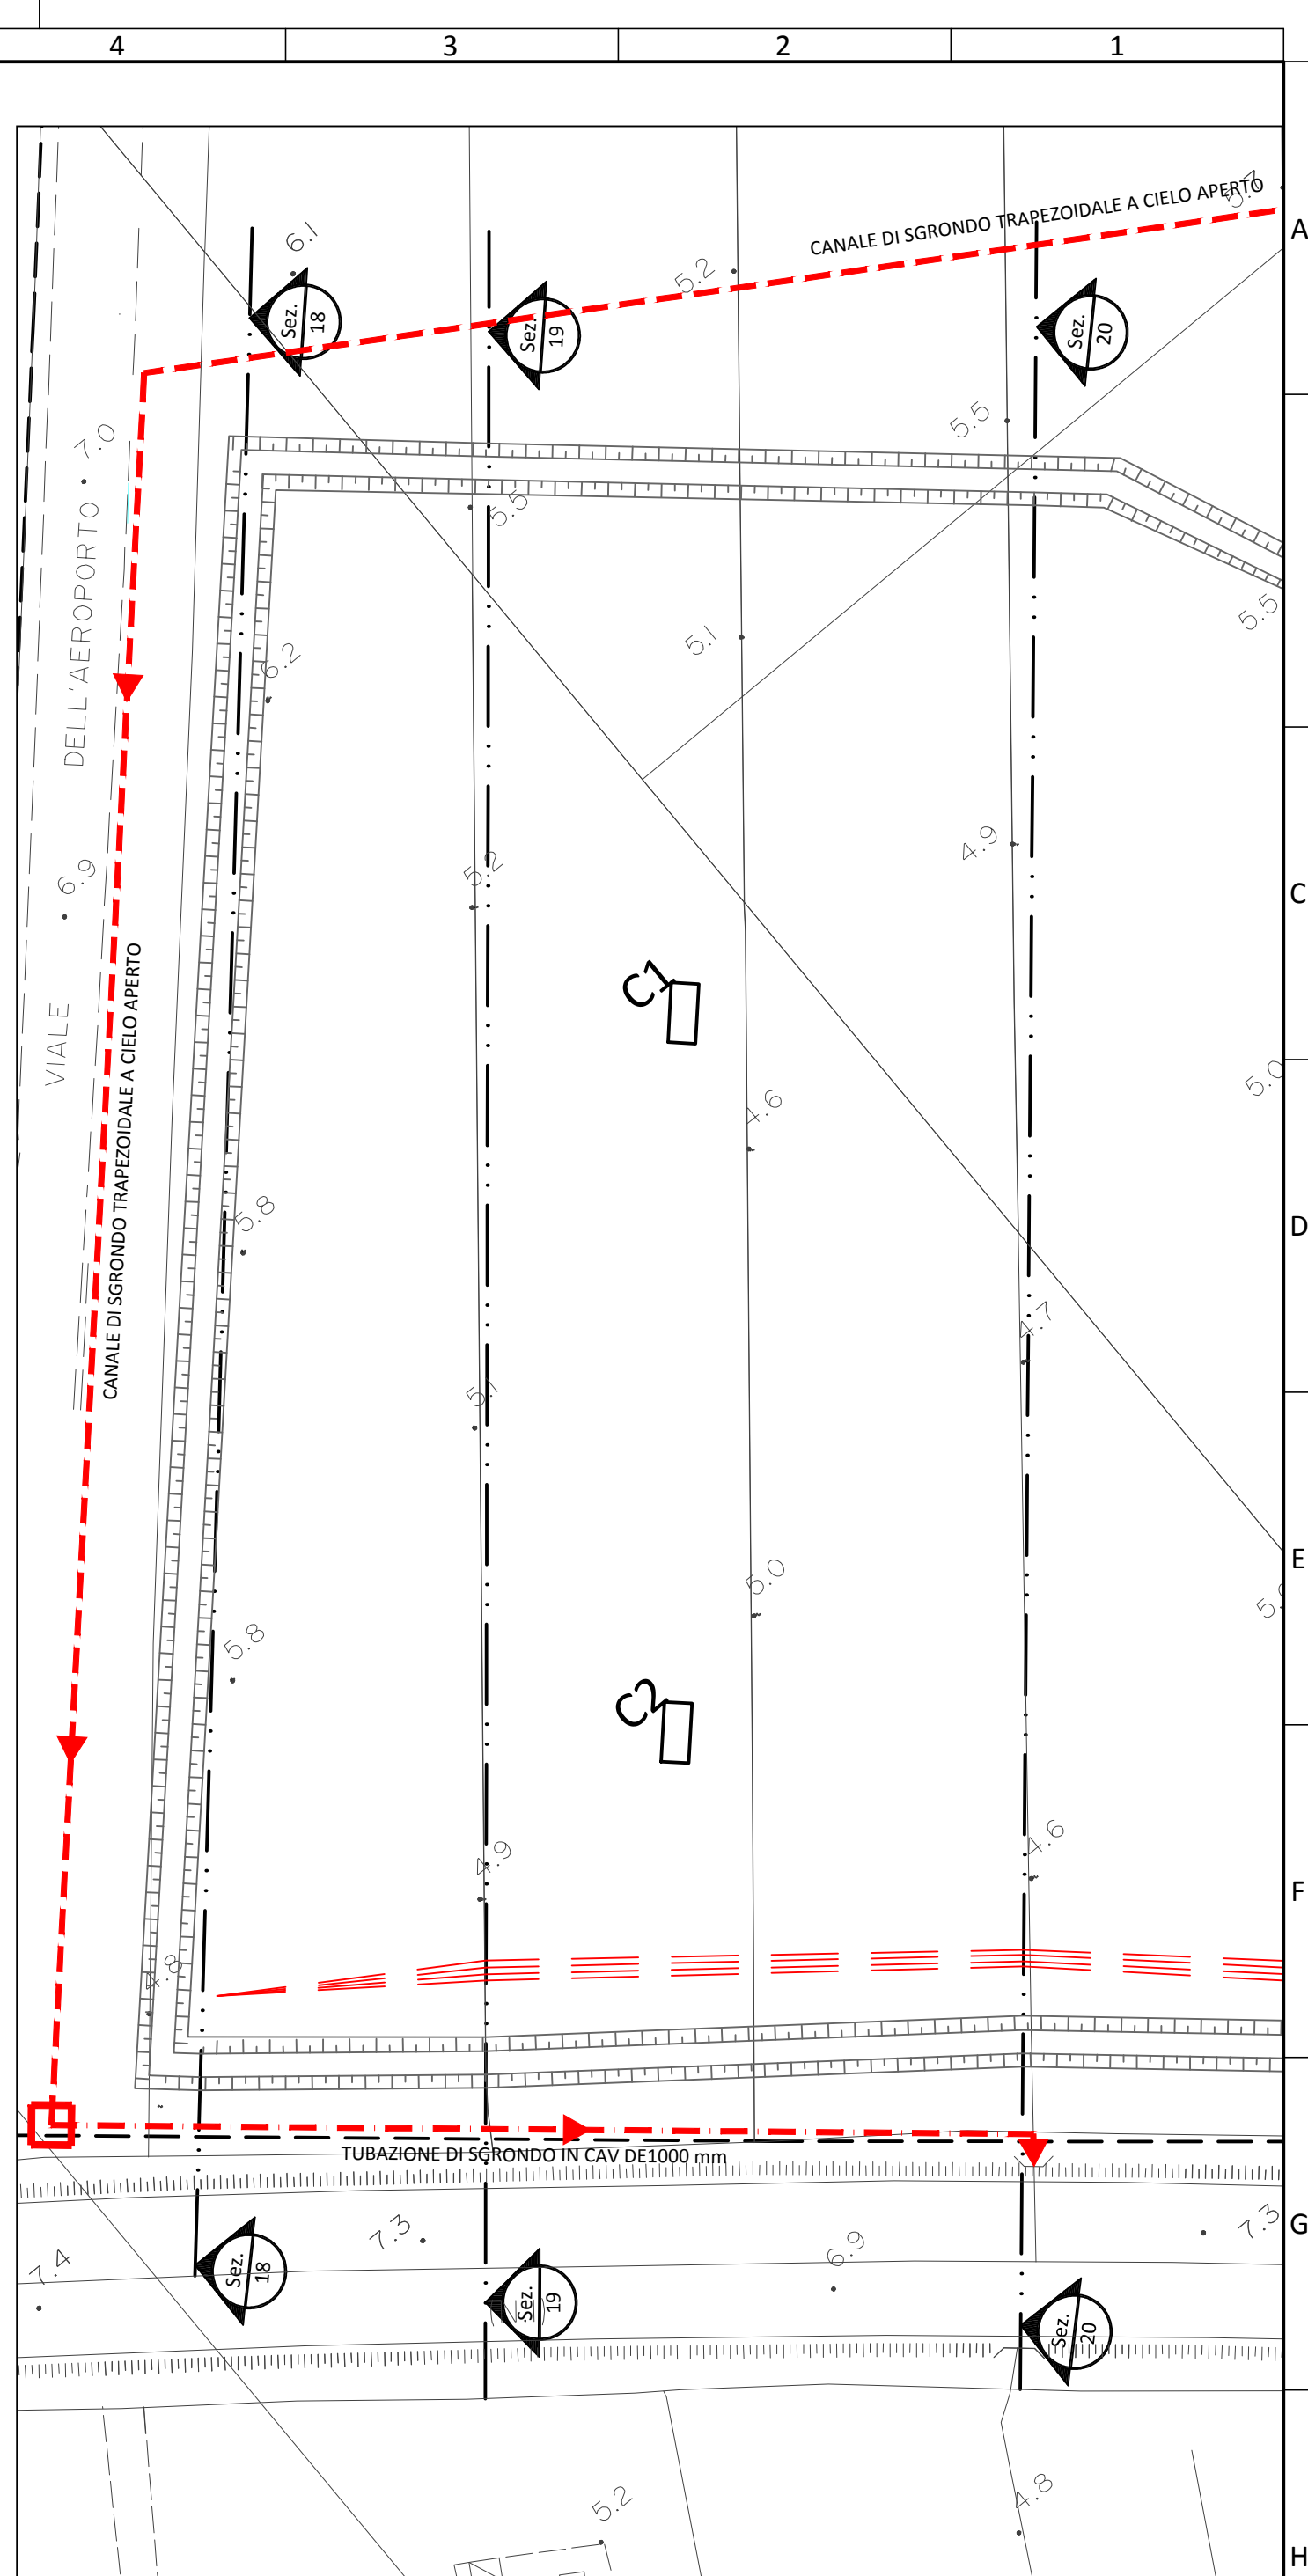

PLANIMETRIA
Scala 1:1.000

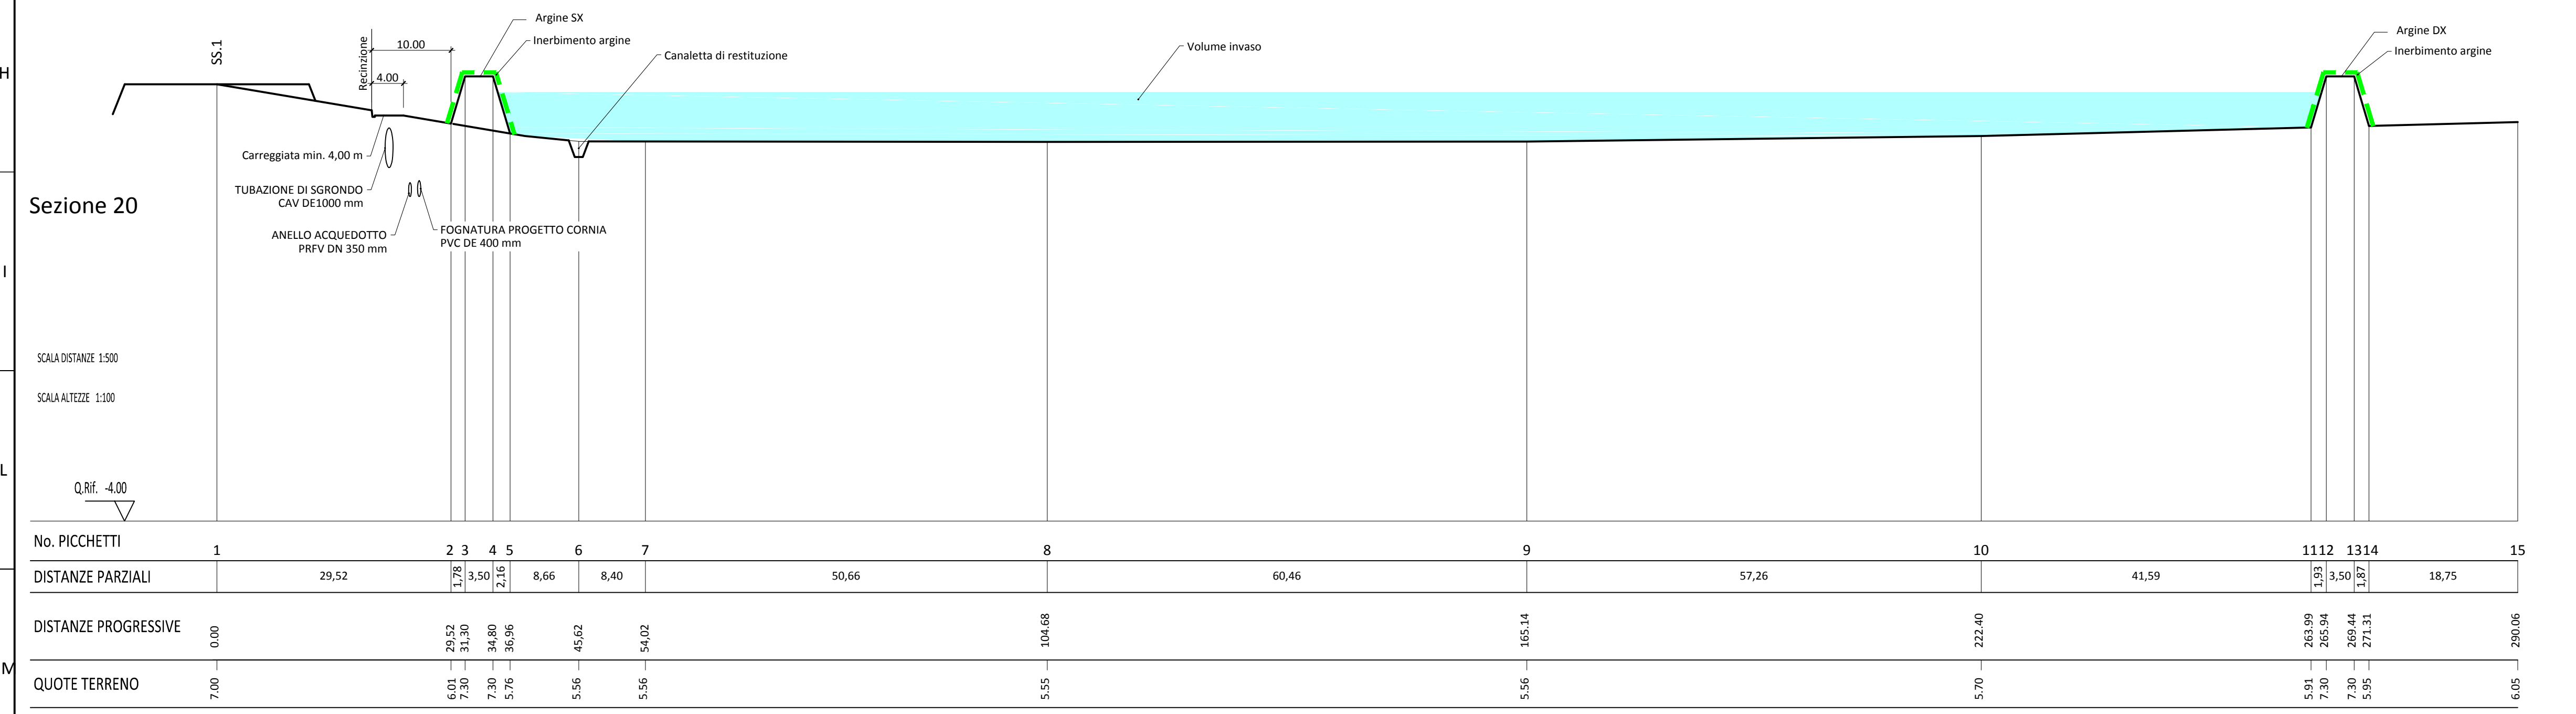

No. PICCHETTI	1	2	3	4	5	6	7	8	9	10	11	12	13	14	15
DISTANZE PARZIALI		29,52	1,78	3,50	2,13	8,66	8,40		50,66	60,46		57,26	41,59	1,93	18,75
DISTANZE PROGRESSIVE	0,00	29,52	31,30	34,80	36,96	45,62	54,02		104,68	165,14		222,40	263,99	265,94	290,06
QUOTE TERRENO	7,00	6,01	7,30	7,30	5,76	5,56	5,56		5,56	5,70		5,70	5,91	7,30	6,05

SCALA DISTANZE 1:500
SCALA ALTEZZE 1:100
Q.Rif. -4,00

SEZIONE 20
Scala 1:500/100

3		REVISIONE	OTTOBRE 2017		
2		REVISIONE	GIUGNO 2017		
1		REVISIONE	FEBBRAIO 2017		
0		EMISSIONE			
AGG.	DESCRIZIONE - DESCRIPTION	DATA - DATE	APPROV. APPROV'D		
		CLIENTE - CUSTOMER Cons. BONIFICA 5 Toscana Costa VIA DEGLI SPEZIALI n° 17 57021 VENTURINA TERME (LI)		PROGETTISTA - DESIGNER Dott. Ing. Fernando Muccetti Dott. Ing. Stefano Chesi	
TITOLO: PROGETTO DEFINITIVO - ESECUTIVO - LOTTO N° 3 OPERE DI MESSA IN SICUREZZA IDRAULICA IN LOC. VENTURINA VASCA DI LAMINAZIONE		DATA - DATE FEBBRAIO 2017	FORM SIZE A1	DISEGNATORE ANNA	LAVORO: 10COR17
OGGETTO: PLANIMETRIA GENERALE E SEZIONI 19 E 20 STATO DI PROGETTO		TAVOLA N° B03-C			
PROPRIETA' AZIENDALE LE RIPRODUZIONI NON AUTORIZZATE SONO VIETATE. PROPERTY OF THE BUSINESS. REPRODUCTIONS AND DIVULGATIONS ARE FORBIDDEN.		TIMBRO - STAMP Ing. Fernando Muccetti Emittuto con firma digitale ai sensi dell'art. 21 c.2 D.Lgs. 82/2005			
SCALA - SCALE 1:1.000 - 1:500 - 1:100					