


No. PICCHETTI	1	2	3	4	5	6	7	8	9	10	11	12	13	14	15	
DISTANZE PARZIALI		37,26	3,40	3,50	3,23	2,24	18,94		51,90		14,91	2,89	3,50	2,72	36,39	64,04
DISTANZE PROGRESSIVE	0,00	37,26	40,66	44,16	47,44	49,68	68,62		120,52		135,41	138,91	141,63	144,35	180,74	244,78
QUOTE TERRENO	7,20	4,93	7,30	7,30	5,01	5,03	4,35		5,22		5,27	7,30	7,30	5,67	5,96	6,86

SEZIONE 23  
Scala 1:500/100


**LEGENDA**

- Canaletta raccolta acqua
- Pozzetto raccolta acqua
- Tubazione Ø800 in acciaio ≠ 11
- Valvola a clapet
- Inerbimento argini
- Canale di sgrondo esterno vasca trapezoidale a cielo aperto
- Tubazione in sgrondo in CAV DE1000 mm

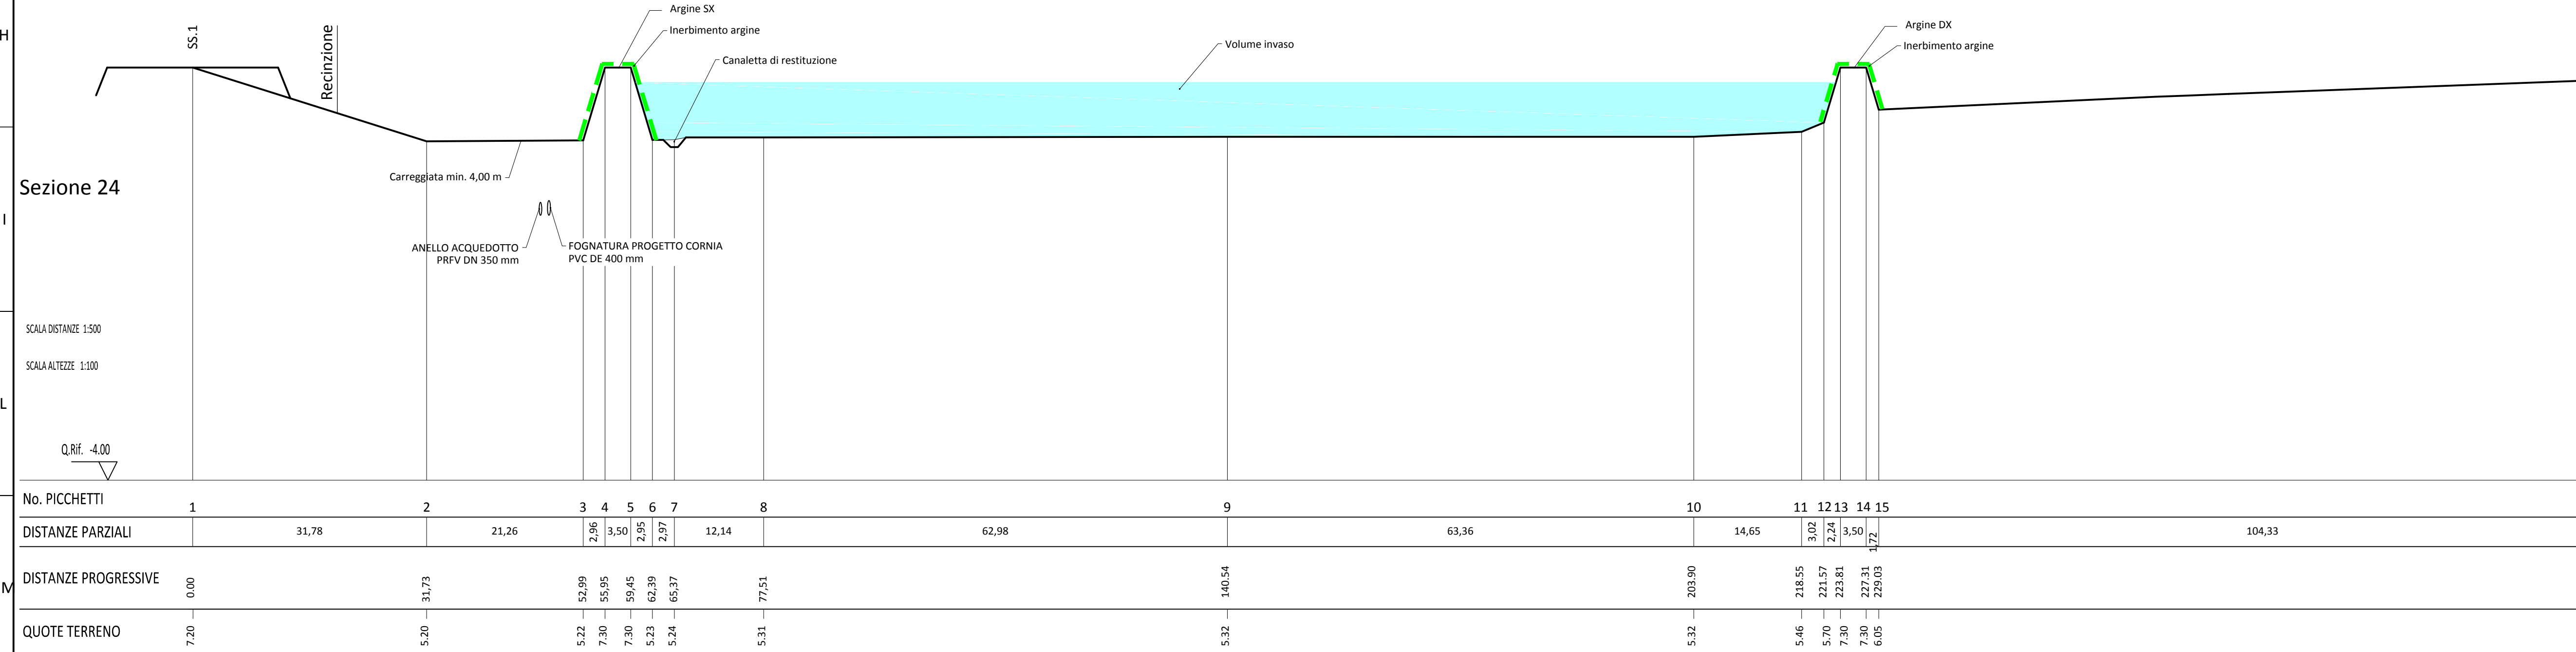

No. PICCHETTI	1	2	3	4	5	6	7	8	9	10	11	12	13	14	15	
DISTANZE PARZIALI		31,78		21,26	2,96	3,50	2,95	2,97	12,14		62,98		63,36		104,33	
DISTANZE PROGRESSIVE	0,00	31,78		52,99	55,95	59,45	62,39	65,37	77,51		140,49		203,80		308,13	
QUOTE TERRENO	7,20	5,20	5,27	7,30	7,30	5,23	5,24		5,31		5,32	5,46	5,70	7,30	7,20	6,05

SEZIONE 24  
Scala 1:500/100

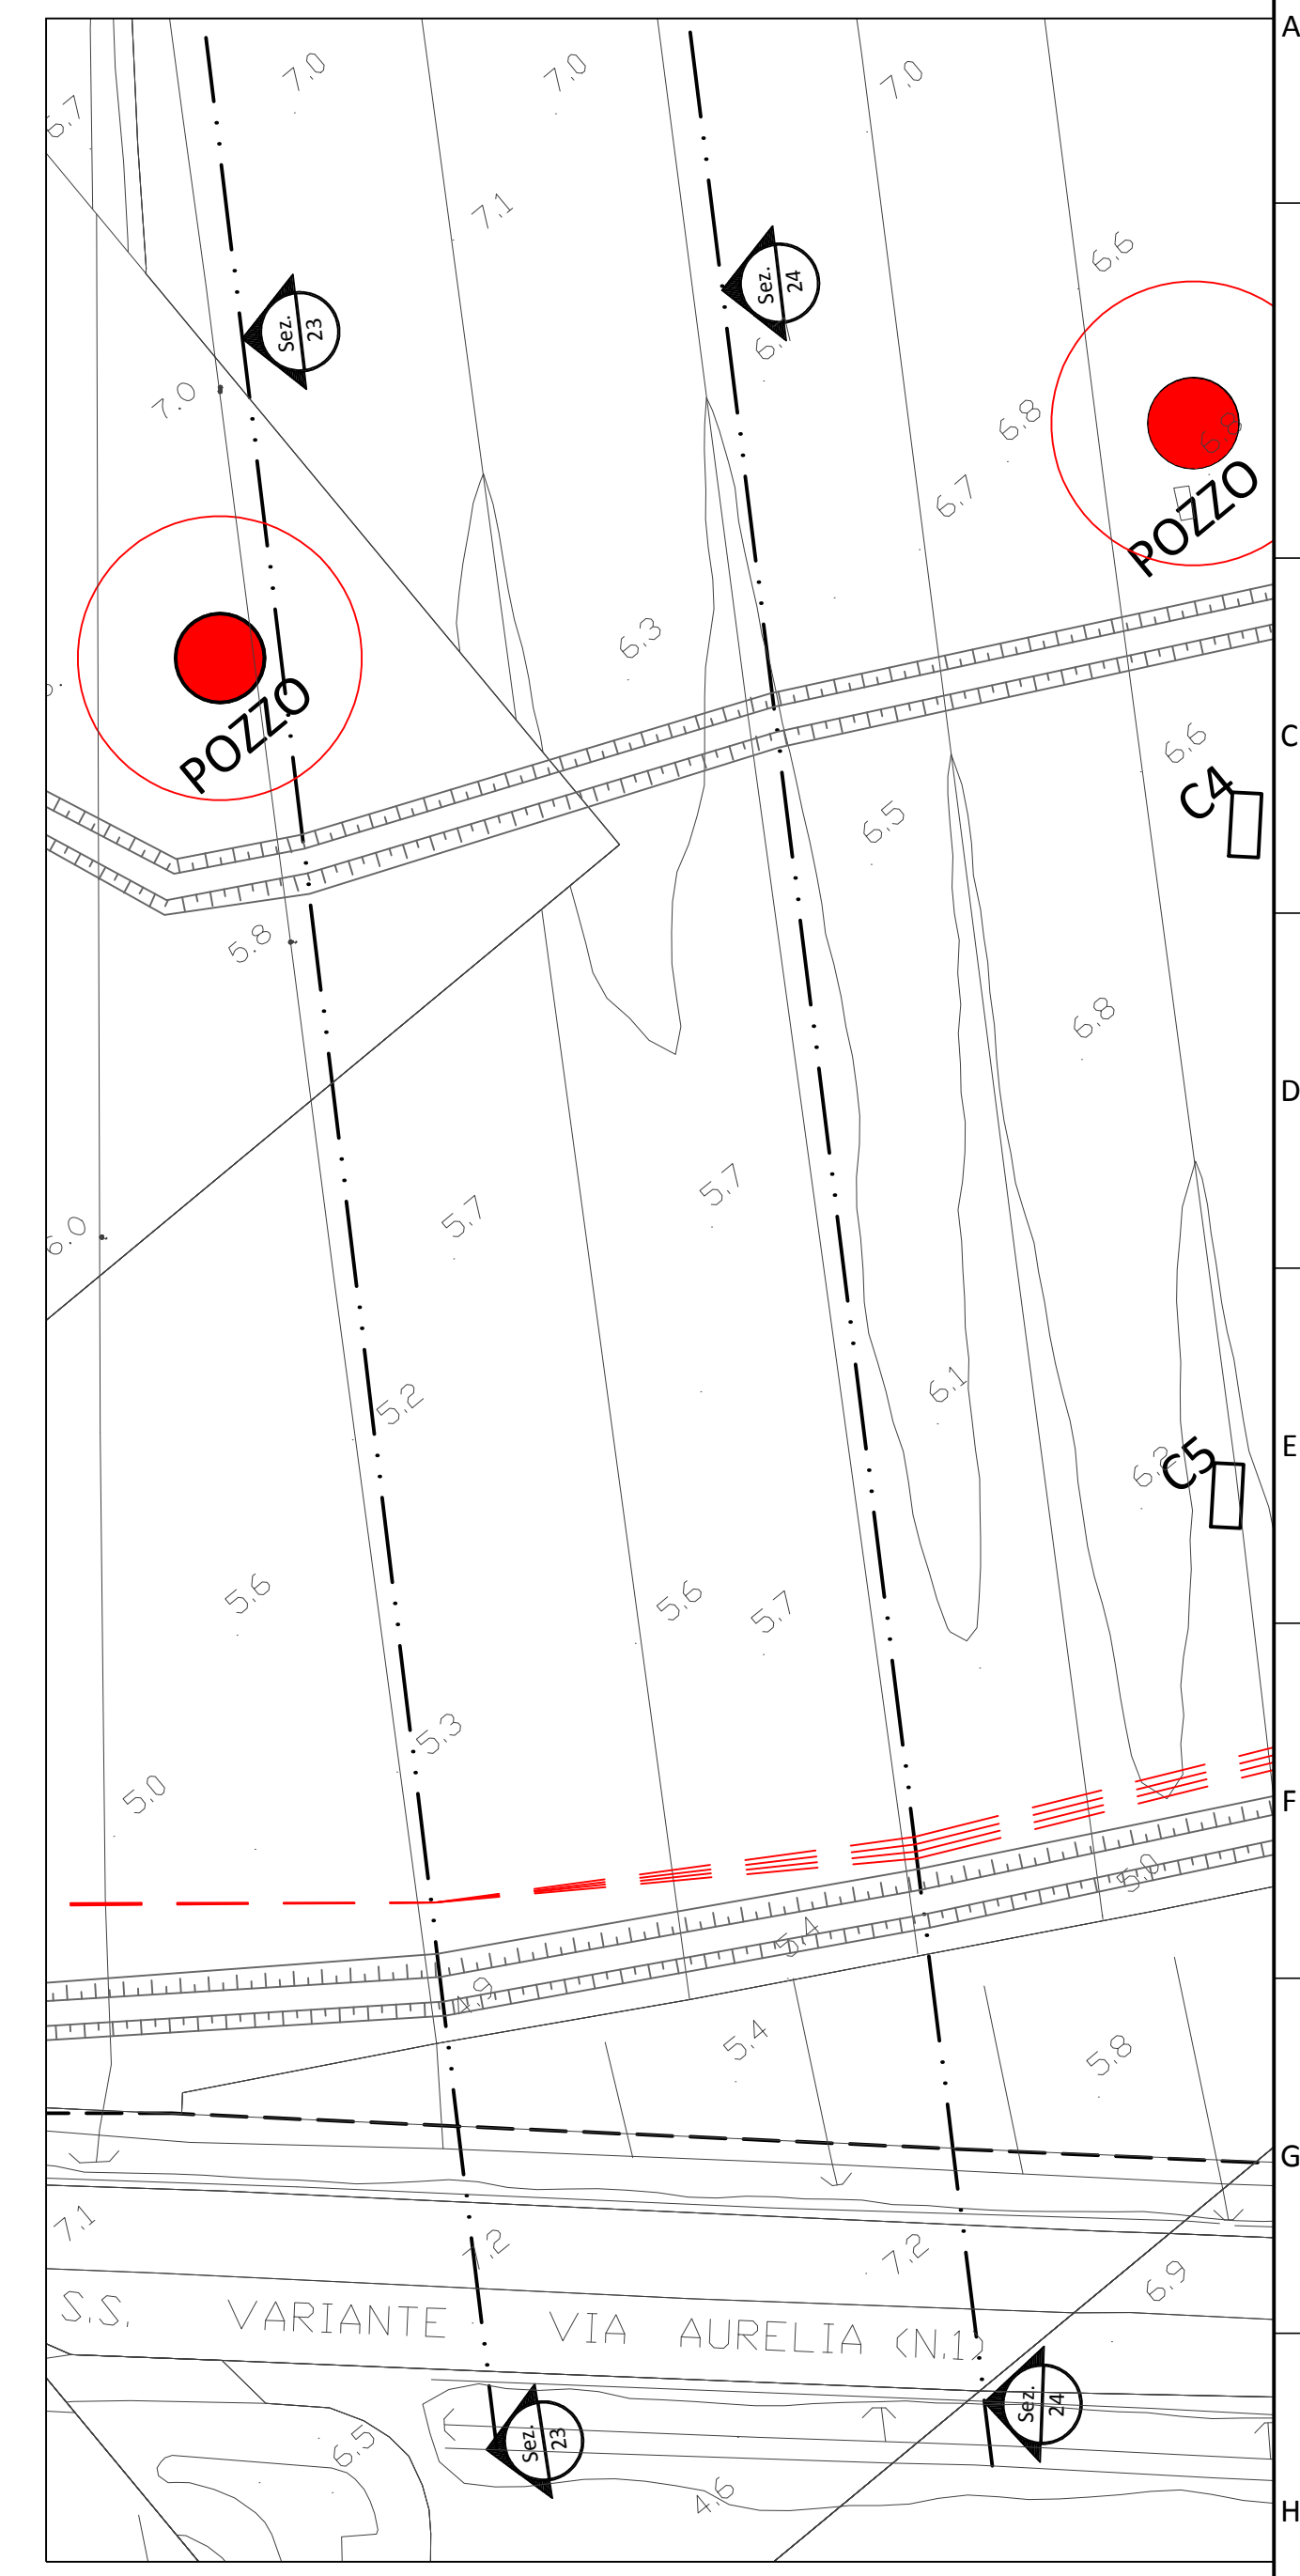

PLANIMETRIA  
Scala 1:1.000

3	REVISIONE	OTTOBRE 2017	
2	REVISIONE	GIUGNO 2017	
1	REVISIONE	FEBBRAIO 2017	
0	EMISSIONE	FEBBRAIO 2017	
AGG.	DESCRIZIONE - DESCRIPTION	DATA - DATE	APPROV. APPROV'D
		<b>CLIENTE - CUSTOMER</b> Cons. BONIFICA 5 Toscana Costa VIA DEGLI SPEZIALI n° 17 57021 VENTURINA TERME (LI)	
<b>TITOLO:</b> PROGETTO DEFINITIVO - ESECUTIVO - LOTTO N° 3 OPERE DI MESSA IN SICUREZZA IDRAULICA IN LOC. VENTURINA VASCA DI LAMINAZIONE			
<b>OGGETTO:</b> PLANIMETRIA GENERALE E SEZIONI 23 E 24 STATO DI PROGETTO			
PROPRIETA' AZIENDALE E RIPRODUZIONI NON AUTORIZZATE SONO VIETATE. PROPERTY OF THE BUSINESS. REPRODUCTIONS AND DIVULGATIONS ARE FORBIDDEN.		<b>TIMBRO - STAMP</b> Ing. Fernando Muccetti <small>emittuto con firma digitale ai sensi dell'art. 21 c.2 d.lgs 82/2005</small>	
DATA - DATE FEBBRAIO 2017		FORM SIZE A1	
DISEGNATORE ANNA		LAVORO: 10COR17	
<b>TAVOLA N°</b> <b>B03-E</b>			
SCALA - SCALE 1:1.000 - 1:500 - 1:100			

**PROGETTISTA - DESIGNER**

**STUDIO ASSOCIATO**  
 Dott. Ing. Fernando Muccetti  
 Dott. Ing. Stefano Chesi  
 Stazione Marittima  
 Piazzale Premuda, 2F  
 57025 PIOMBINO (LI)  
 Tel.-Fax 0565.221813  
 www.cmpprogettazioni.it  
 e\_mail: cmp@info.li - info@cmpprogettazioni.it