


Sezione 19

SCALA DISTANZE 1:500
SCALA ALTEZZE 1:100

Q.Rif. -4.00

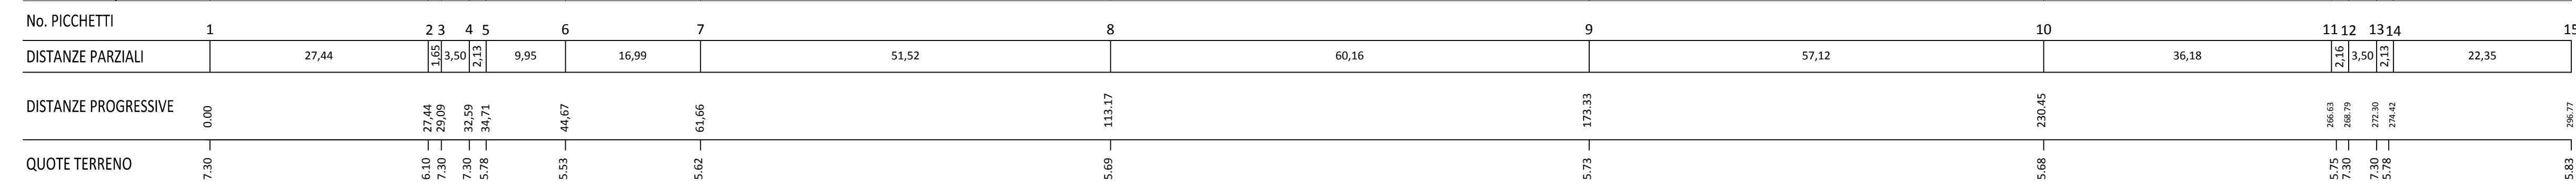

No. PICCHETTI	1	2 3	4 5	6	7	8	9	10	11 12	13 14	15	
DISTANZE PARZIALI		27,44	1,65 3,50	2,09 2,73	9,95	16,99	51,52	60,16	57,12	36,18	2,18 3,50 2,13	22,35
DISTANZE PROGRESSIVE	0,00		27,44 29,09	31,30 34,03	44,67	61,66	113,17	173,33	230,45	266,63	269,13	291,48
QUOTE TERRENO	7,30		6,10 7,30	7,30 5,78	5,53	5,62	5,75	5,68	5,68	5,75 7,30	5,78 5,78	5,85

SEZIONE 19
Scala 1:500/100

LEGENDA


- Canaletta raccolta acqua
- Pozzetto raccolta acqua
- Tubazione Ø800 in acciaio ø11
- Valvola a clapet
- Inerbimento argini
- Scavi
- Riporti o nuove opere
- Fosso esistente
- Fosso di progetto

SEZIONE 20
Scala 1:500/100


Sezione 20

SCALA DISTANZE 1:500
SCALA ALTEZZE 1:100

Q.Rif. -4.00

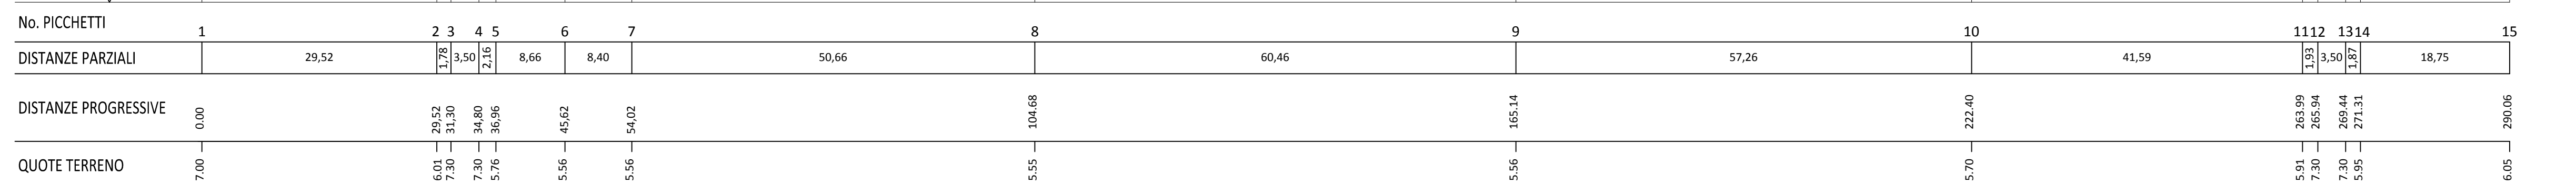

No. PICCHETTI	1	2 3	4 5	6	7	8	9	10	11 12	13 14	15	
DISTANZE PARZIALI		29,52	1,65 3,50	2,09 2,16	8,66	8,40	50,66	60,46	57,26	41,59	1,93 3,50 1,93	18,75
DISTANZE PROGRESSIVE	0,00		29,52 31,30	34,80 36,96	45,62	54,02	104,68	165,14	222,40	263,99	267,49	286,24
QUOTE TERRENO	7,00		6,01 7,30	7,30 5,76	5,56	5,56	5,56	5,56	5,70	5,91 7,30	5,95 7,30	6,05

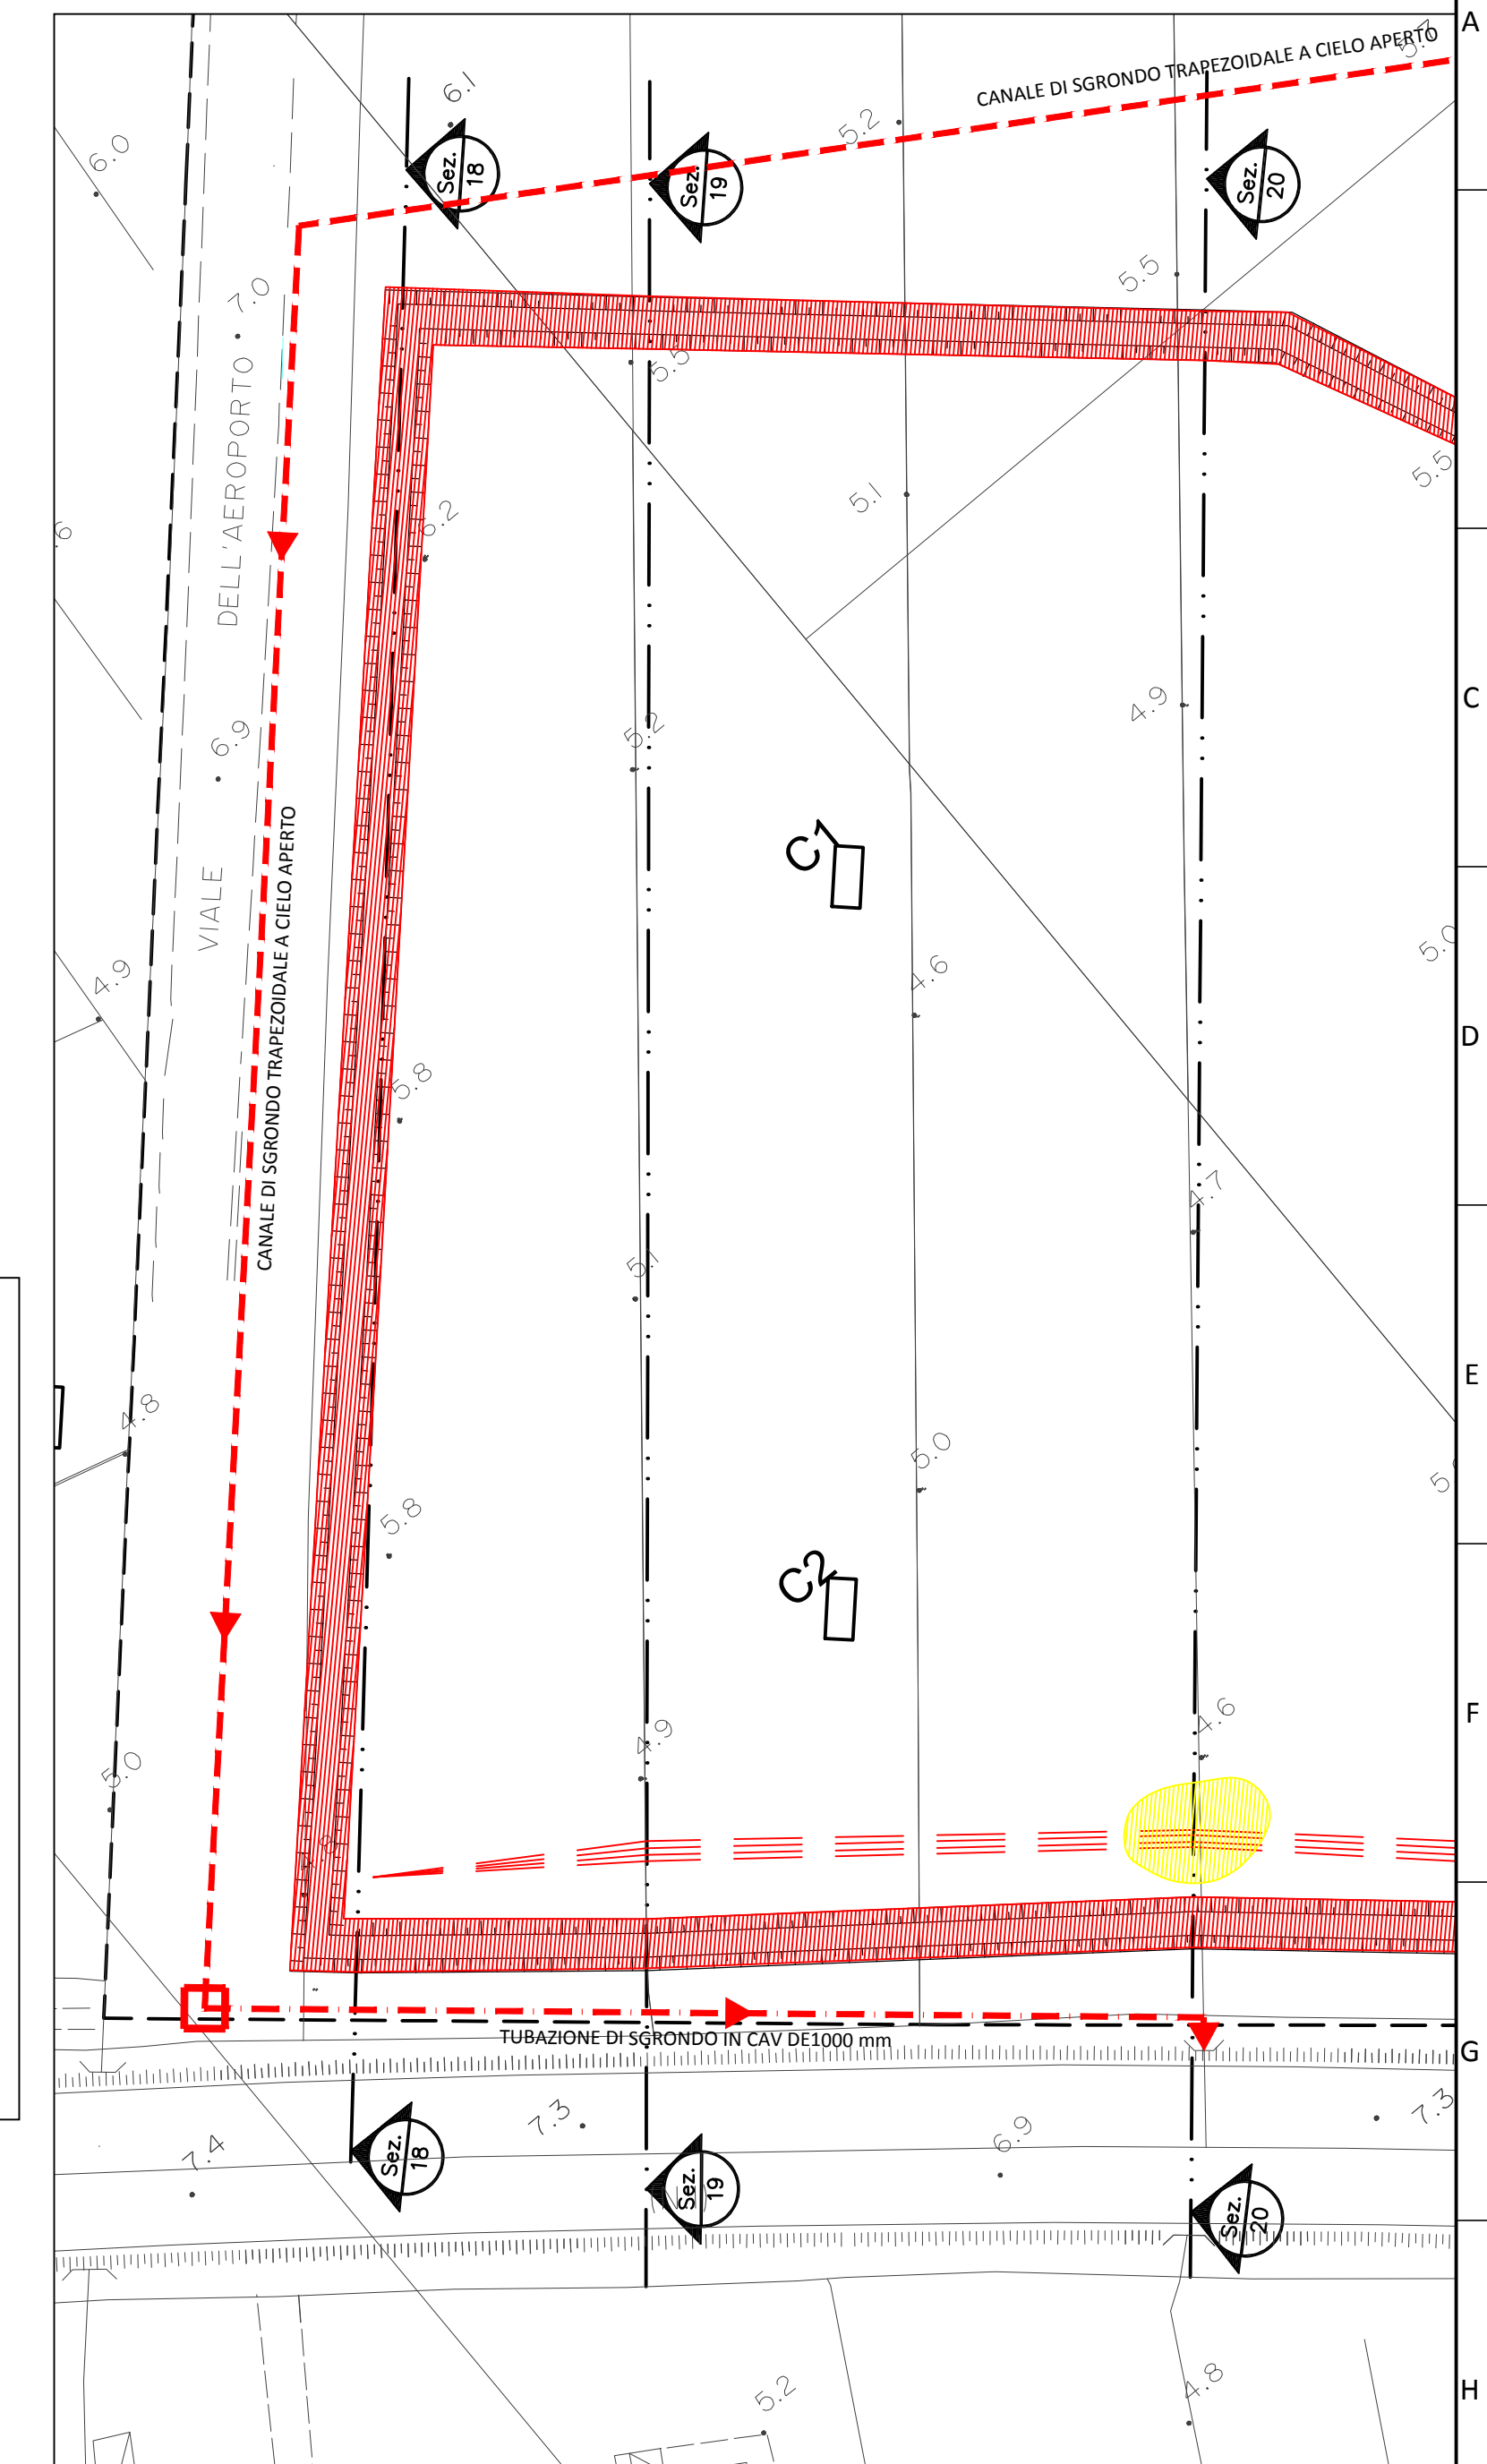

PLANIMETRIA
Scala 1:1.000

3	REVISIONE	OTTOBRE 2017		
1	REVISIONE	GIUGNO 2017		
0	EMISSIONE	FEBBRAIO 2017		
AGG.	DESCRIZIONE - DESCRIPTION	DATA - DATE	APPROV. APPROV'D	
		CLIENTE - CUSTOMER Cons. BONIFICA 5 Toscana Costa VIA DEGLI SPEZIALI n° 17 57021 VENTURINA TERME (LI)		PROGETTISTA - DESIGNER Dott. Ing. Fernando Muccetti Dott. Ing. Stefano Chesi
TITOLO: PROGETTO DEFINITIVO - ESECUTIVO - LOTTO N° 3 OPERE DI MESSA IN SICUREZZA IDRAULICA IN LOC. VENTURINA VASCA DI LAMINAZIONE				DATA - DATE FEBBRAIO 2017
OGGETTO: PLANIMETRIA GENERALE E SEZIONI 19 E 20 STATO SOVRAPPOSTO				FORM SIZE A1
PROPRIETA' AZIENDALE LE RIPRODUZIONI NON AUTORIZZATE SONO VIETATE. PROPERTY OF THE BUSINESS. REPRODUCTIONS AND DIVULGATIONS ARE FORBIDDEN.			TIMBRO - STAMP Ing. Fernando Muccetti <small>firmato con firma digitale ai sensi dell'art. 21 c.2 D.Lgs 82/2005</small>	DISEGNATORE ANNA
TAVOLA N° B04-D				LAVORO: 10COR17
SCALA - SCALE 1:1.000 - 1:500 - 1:100				