


No. PICCHETTI	1	2	3	4	5	6	7	8	9	10	11	12	13	14	15
DISTANZE PARZIALI		29,34	4,70	3,50	2,16	7,44	1,56	63,22	59,56	20,00	11,78	3,50	4,67	31,01	
DISTANZE PROGRESSIVE	0,00	29,34	34,04	37,54	39,70	47,14	48,70	111,92	171,48	191,48	203,26	207,76	212,43	243,44	284,45
QUOTE TERRENO	7,30	6,07	7,30	7,30	5,76	5,69	5,70	5,65	5,79	5,94	6,04	7,30	6,09	6,29	6,29

SEZIONE 21  
Scala 1:500/100


**LEGENDA**

- Canaletta raccolta acqua
- Pozzetto raccolta acqua
- Tubazione Ø800 in acciaio #11
- Valvola a clapet
- Inerbimento argini
- Scavi
- Riporti o nuove opere
- Fosso esistente
- Fosso di progetto

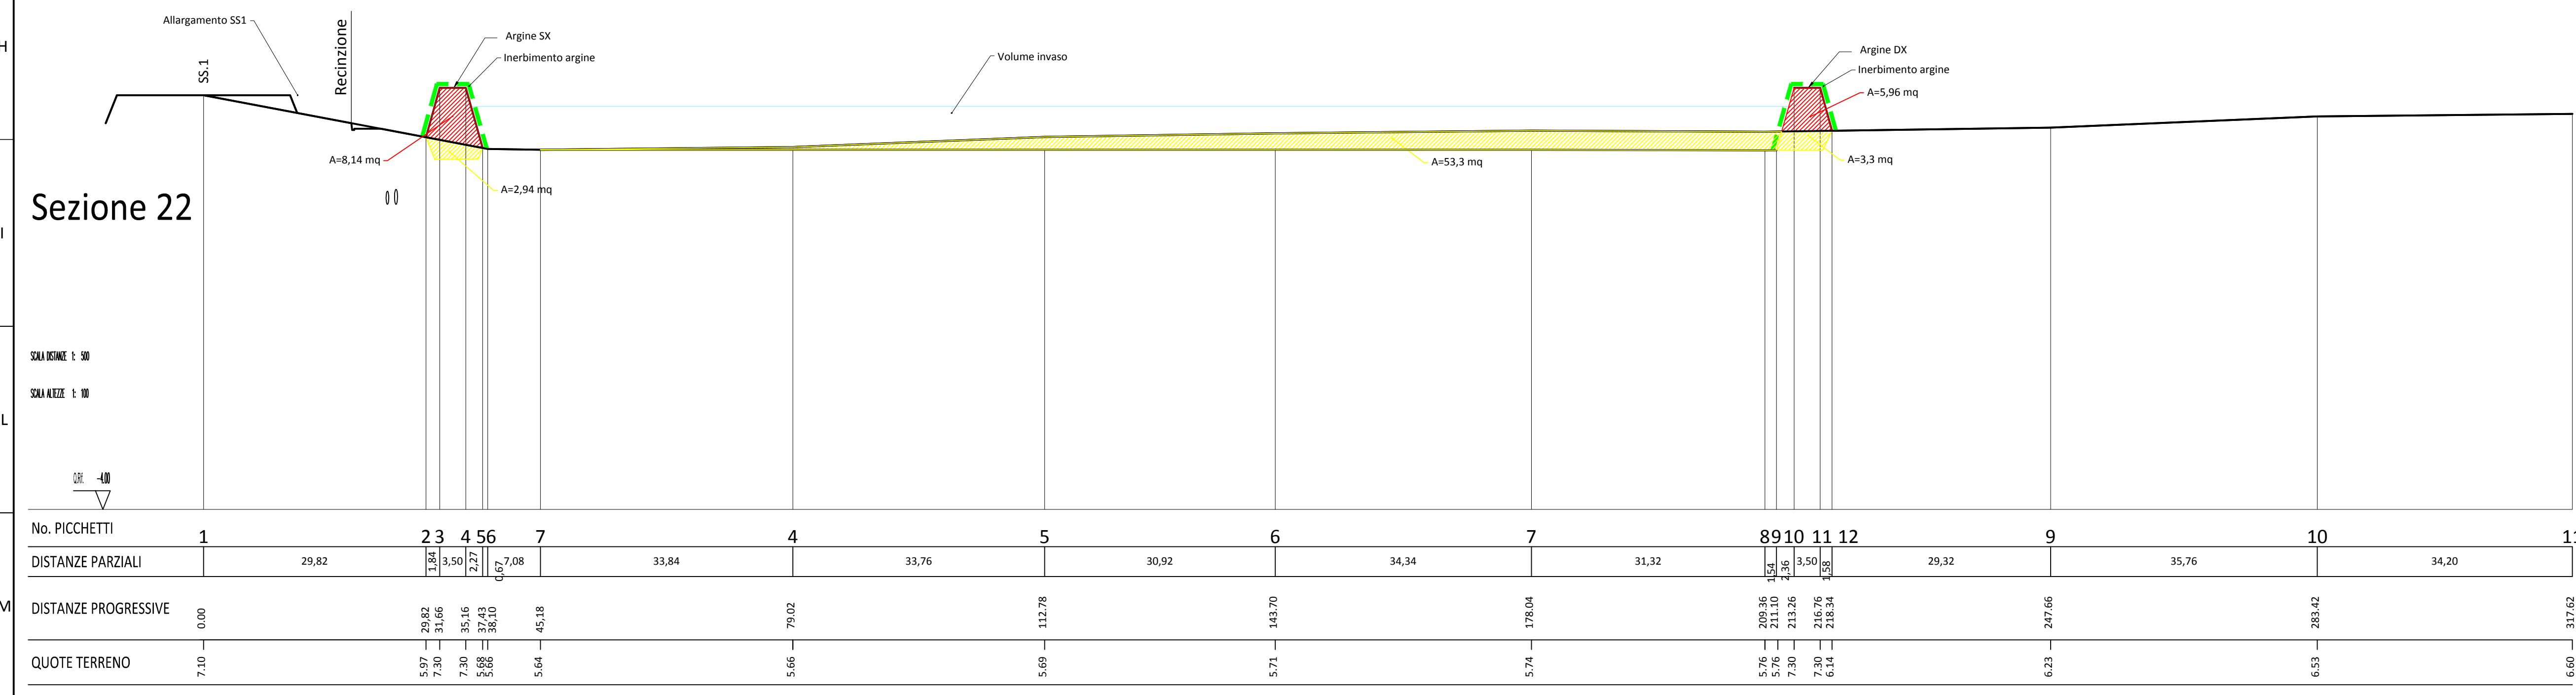

No. PICCHETTI	1	2	3	4	5	6	7	8	9	10	11				
DISTANZE PARZIALI		29,82	1,84	3,50	2,27	6,7	7,08	33,84	33,76	30,92	34,34	31,32	29,32	35,76	34,20
DISTANZE PROGRESSIVE	0,00	29,82	31,66	35,16	37,43	44,13	51,21	85,05	118,81	149,73	184,07	218,39	247,71	283,47	317,67
QUOTE TERRENO	7,10	5,97	7,30	7,30	5,68	5,68	5,64	5,66	5,66	5,71	5,74	5,76	7,30	6,33	6,53

SEZIONE 22  
Scala 1:500/100

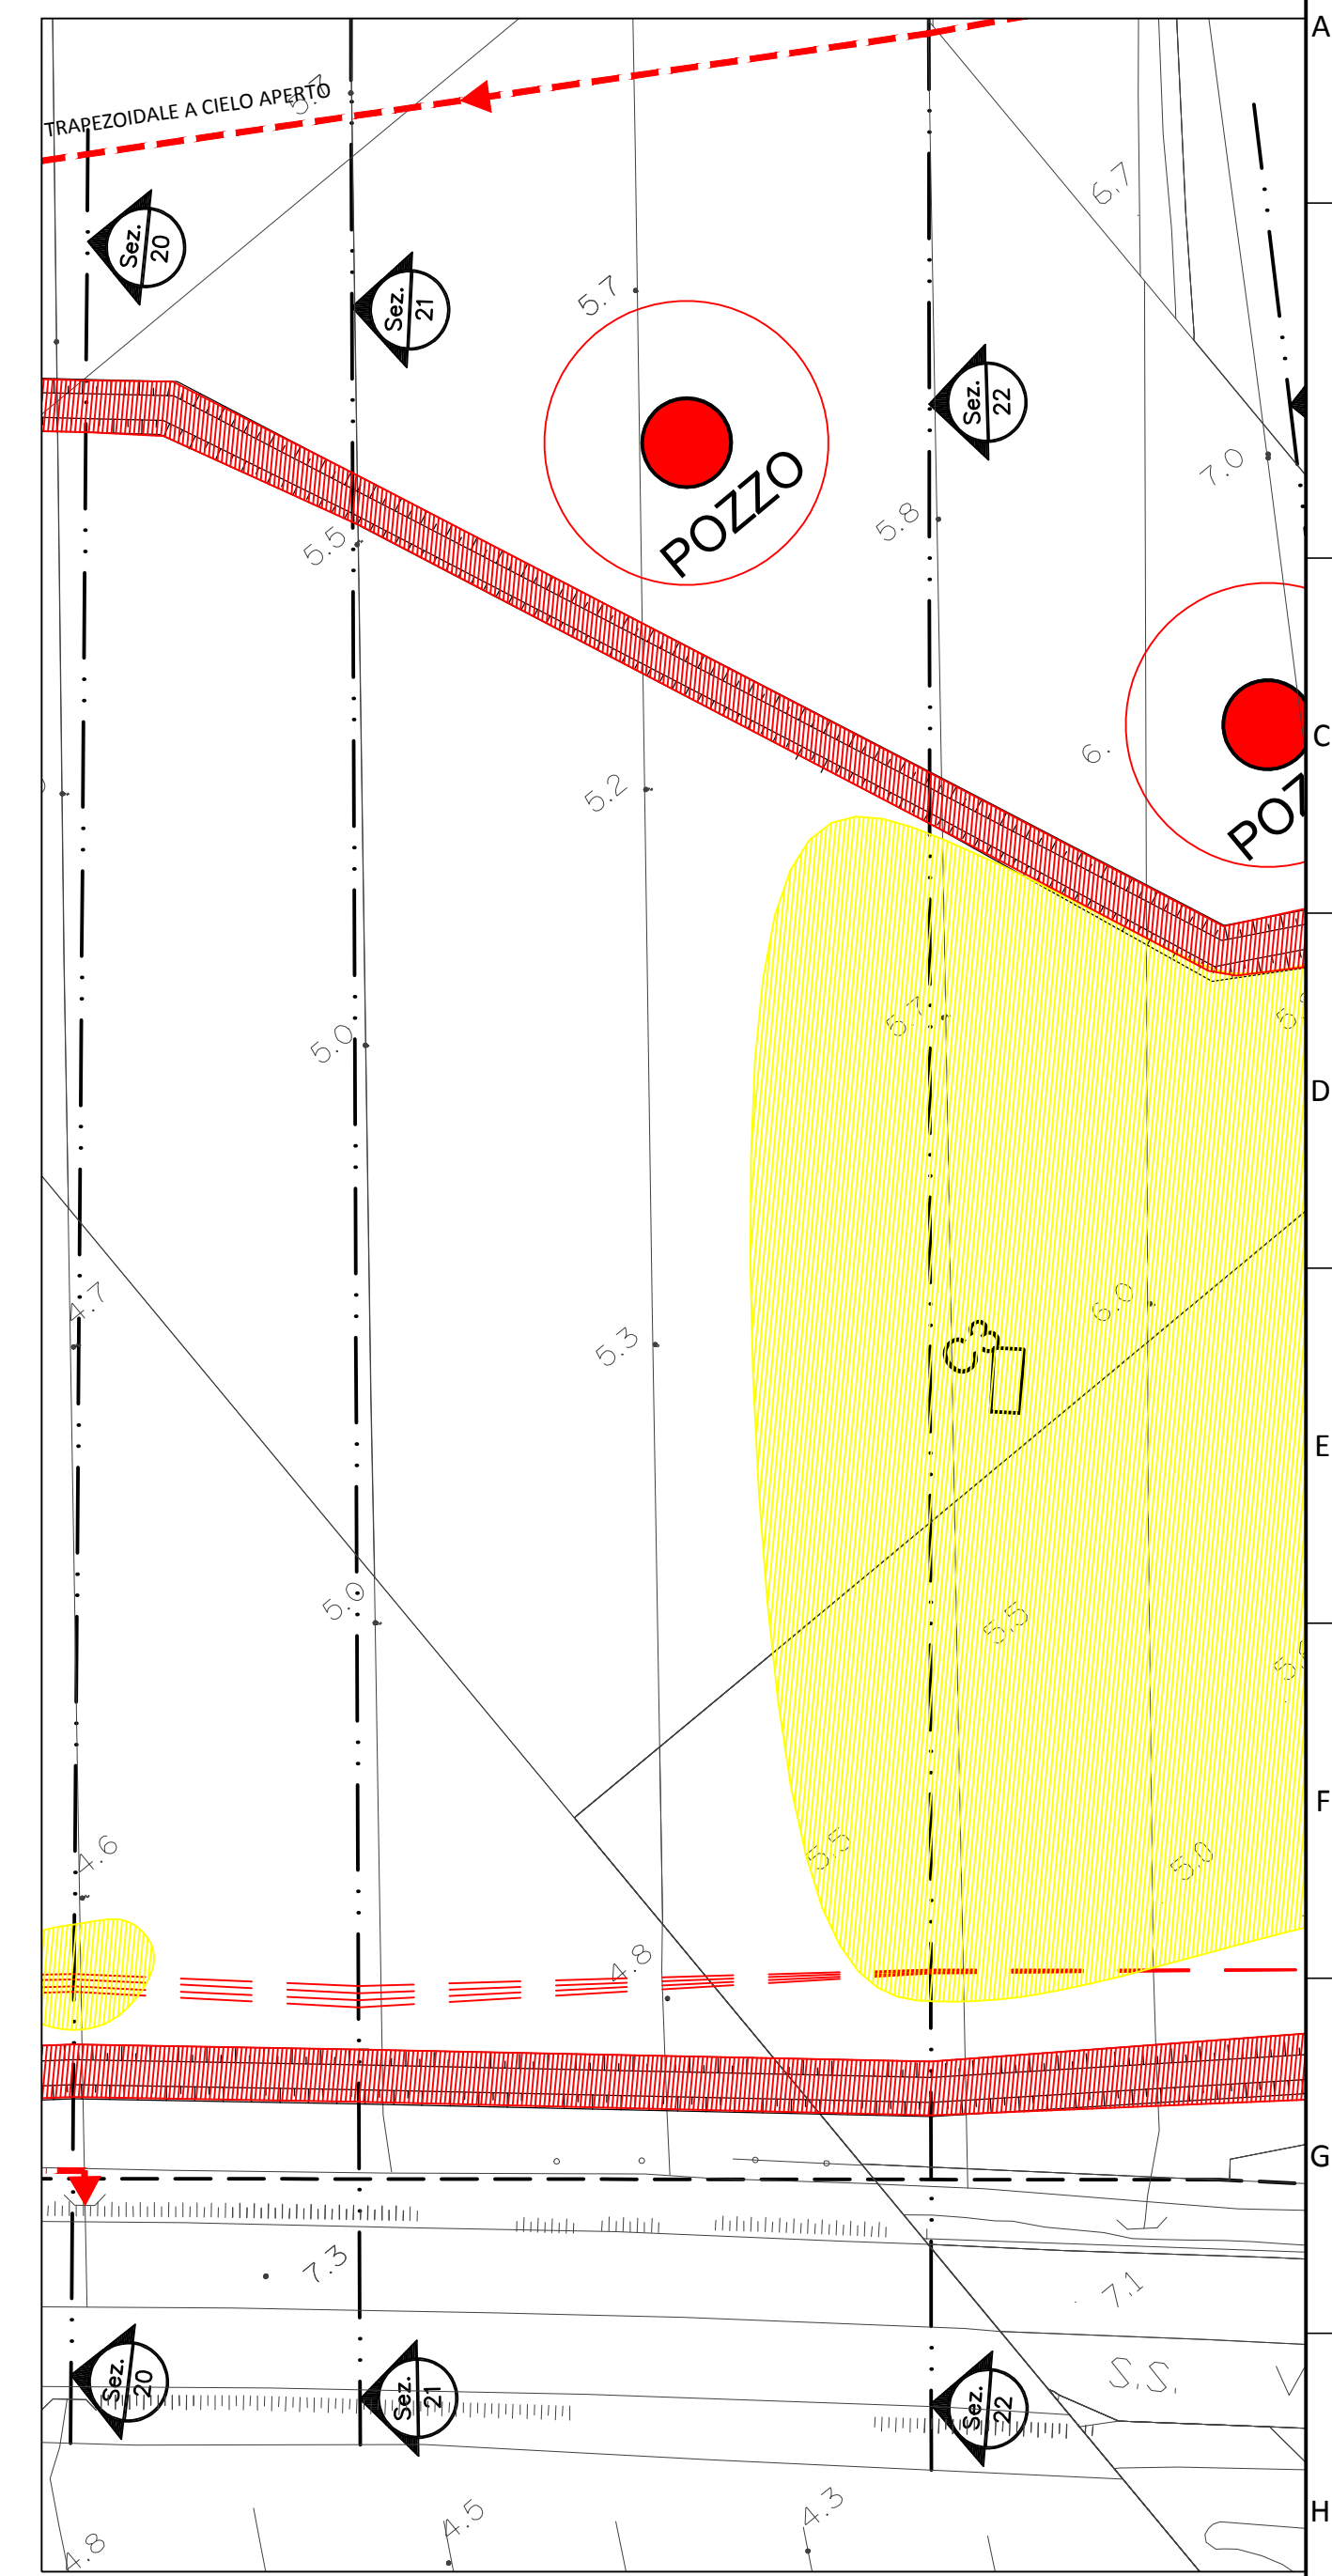

PLANIMETRIA  
Scala 1:1.000

3	REVISIONE	OTTOBRE 2017	
1	REVISIONE	GIUGNO 2017	
0	EMISSIONE	FEBBRAIO 2017	
AGG.	DESCRIZIONE - DESCRIPTION	DATA - DATE	APPROV. APPROV.
		<b>CLIENTE - CUSTOMER</b> Cons. BONIFICA 5 Toscana Costa VIA DEGLI SPEZIALI n° 17 57021 VENTURINA TERME (LI)	
<b>TITOLO:</b> PROGETTO DEFINITIVO - ESECUTIVO - LOTTO N° 3 OPERE DI MESSA IN SICUREZZA IDRAULICA IN LOC. VENTURINA VASCA DI LAMINAZIONE			
<b>OGGETTO:</b> PLANIMETRIA GENERALE E SEZIONI 21 E 22 STATO SOVRAPPONTO			
PROPRIETA' AZIENDALE LE RIPRODUZIONI NON AUTORIZZATE SONO VIETATE.		<b>TIMBRO - STAMP</b> Ing. Fernando Muccetti Timbrato con firma digitale ai sensi dell'art. 21 c.2 D. Lgs. 82/2005	
PROGETTISTA - DESIGNER 		DATA - DATE FEBBRAIO 2017	
FORM SIZE A1		DISEGNATORE ANNA	
LAVORO: 10COR17		TAVOLA N° <b>B04-E</b>	
SCALA - SCALE 1:1.000 - 1:500 - 1:100			