

LEGENDA


- Tubazioni 1^a distretto irriguo
- Tubazioni 2^a distretto irriguo
- Tubazioni 3^a e 4^a distretto irriguo
- Tubazione di collegamento (Lotto 1)



SEDE LEGALE:
via degli Speciali, 17 - Loc. Venturina Terme
57021 CAMPIGLIA MARITTIMA
Telefono: +39 0565 85761 Fax: +39 0565 857690
Sito web: www.cb.toscana costa.it
C.F. 01779220498

Adeguamento e potenziamento degli impianti esistenti nei distretti irrigui appartenenti alla fossa Calda

LOTTO n.2 - Ampliamento degli invasi esistenti

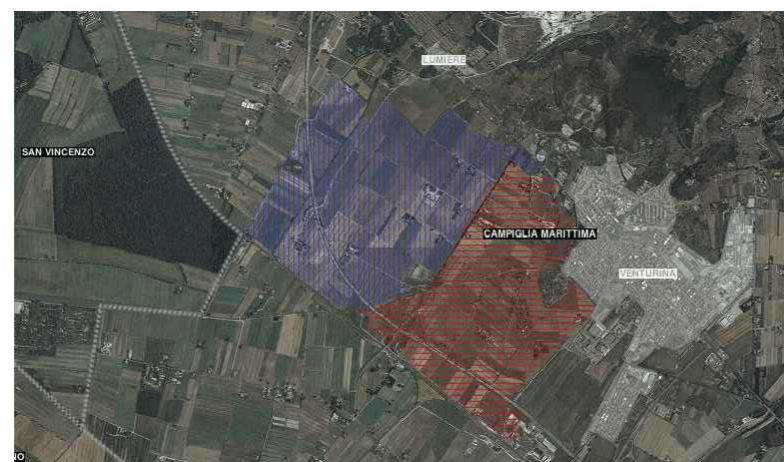

Corografia generale - Scala 1:1000

I progettisti
Geom. Giancarlo Guazzi
Ing. Giorgio Vannucci
Tirocinante
Ing. Marco Fatticcioni

Il Resp. del Procedimento

Ing. Roberto Pandolfi

DATA
Giugno 2018

ELABORATO
B2