




SEDE LEGALE:
via degli Speciali, 17 - Loc. Venturina Terme
57021 CAMPIGLIA MARITTIMA
Telefono: +39 0565 85761 Fax: +39 0565 857690
Site web: www.cboscomacosta.it
C.F. 01779220498

Adeguamento e potenziamento degli impianti esistenti nei distretti irrigui appartenenti alla fossa Calda

LOTTO n.1 - Collegamento degli impianti esistenti

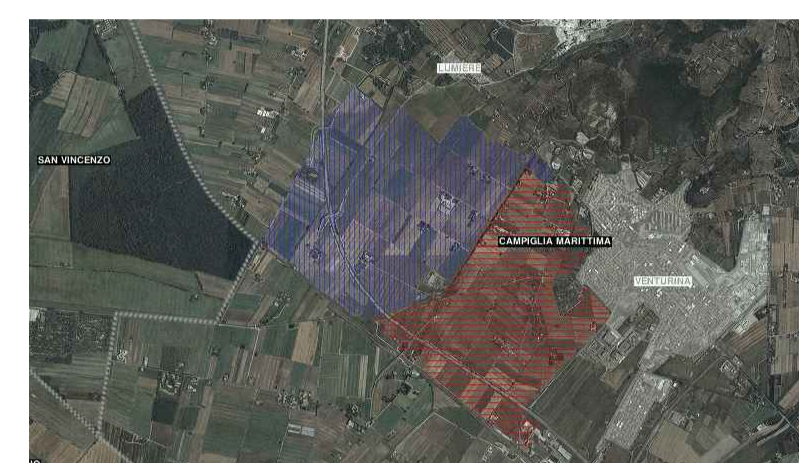

Profilo altimetrico condotta - Scala 1:2000, 1:200
Planimetria generale 1:500


I progettisti
Geom. Giancarlo Guazzi
Ing. Giorgio Vannucci
Tirocinante
Ing. Marco Faticcioni

Il Resp. del Procedimento
Ing. Roberto Pandolfi

DATA
Giugno 2018

ELABORATO
B3

Planimetria generale

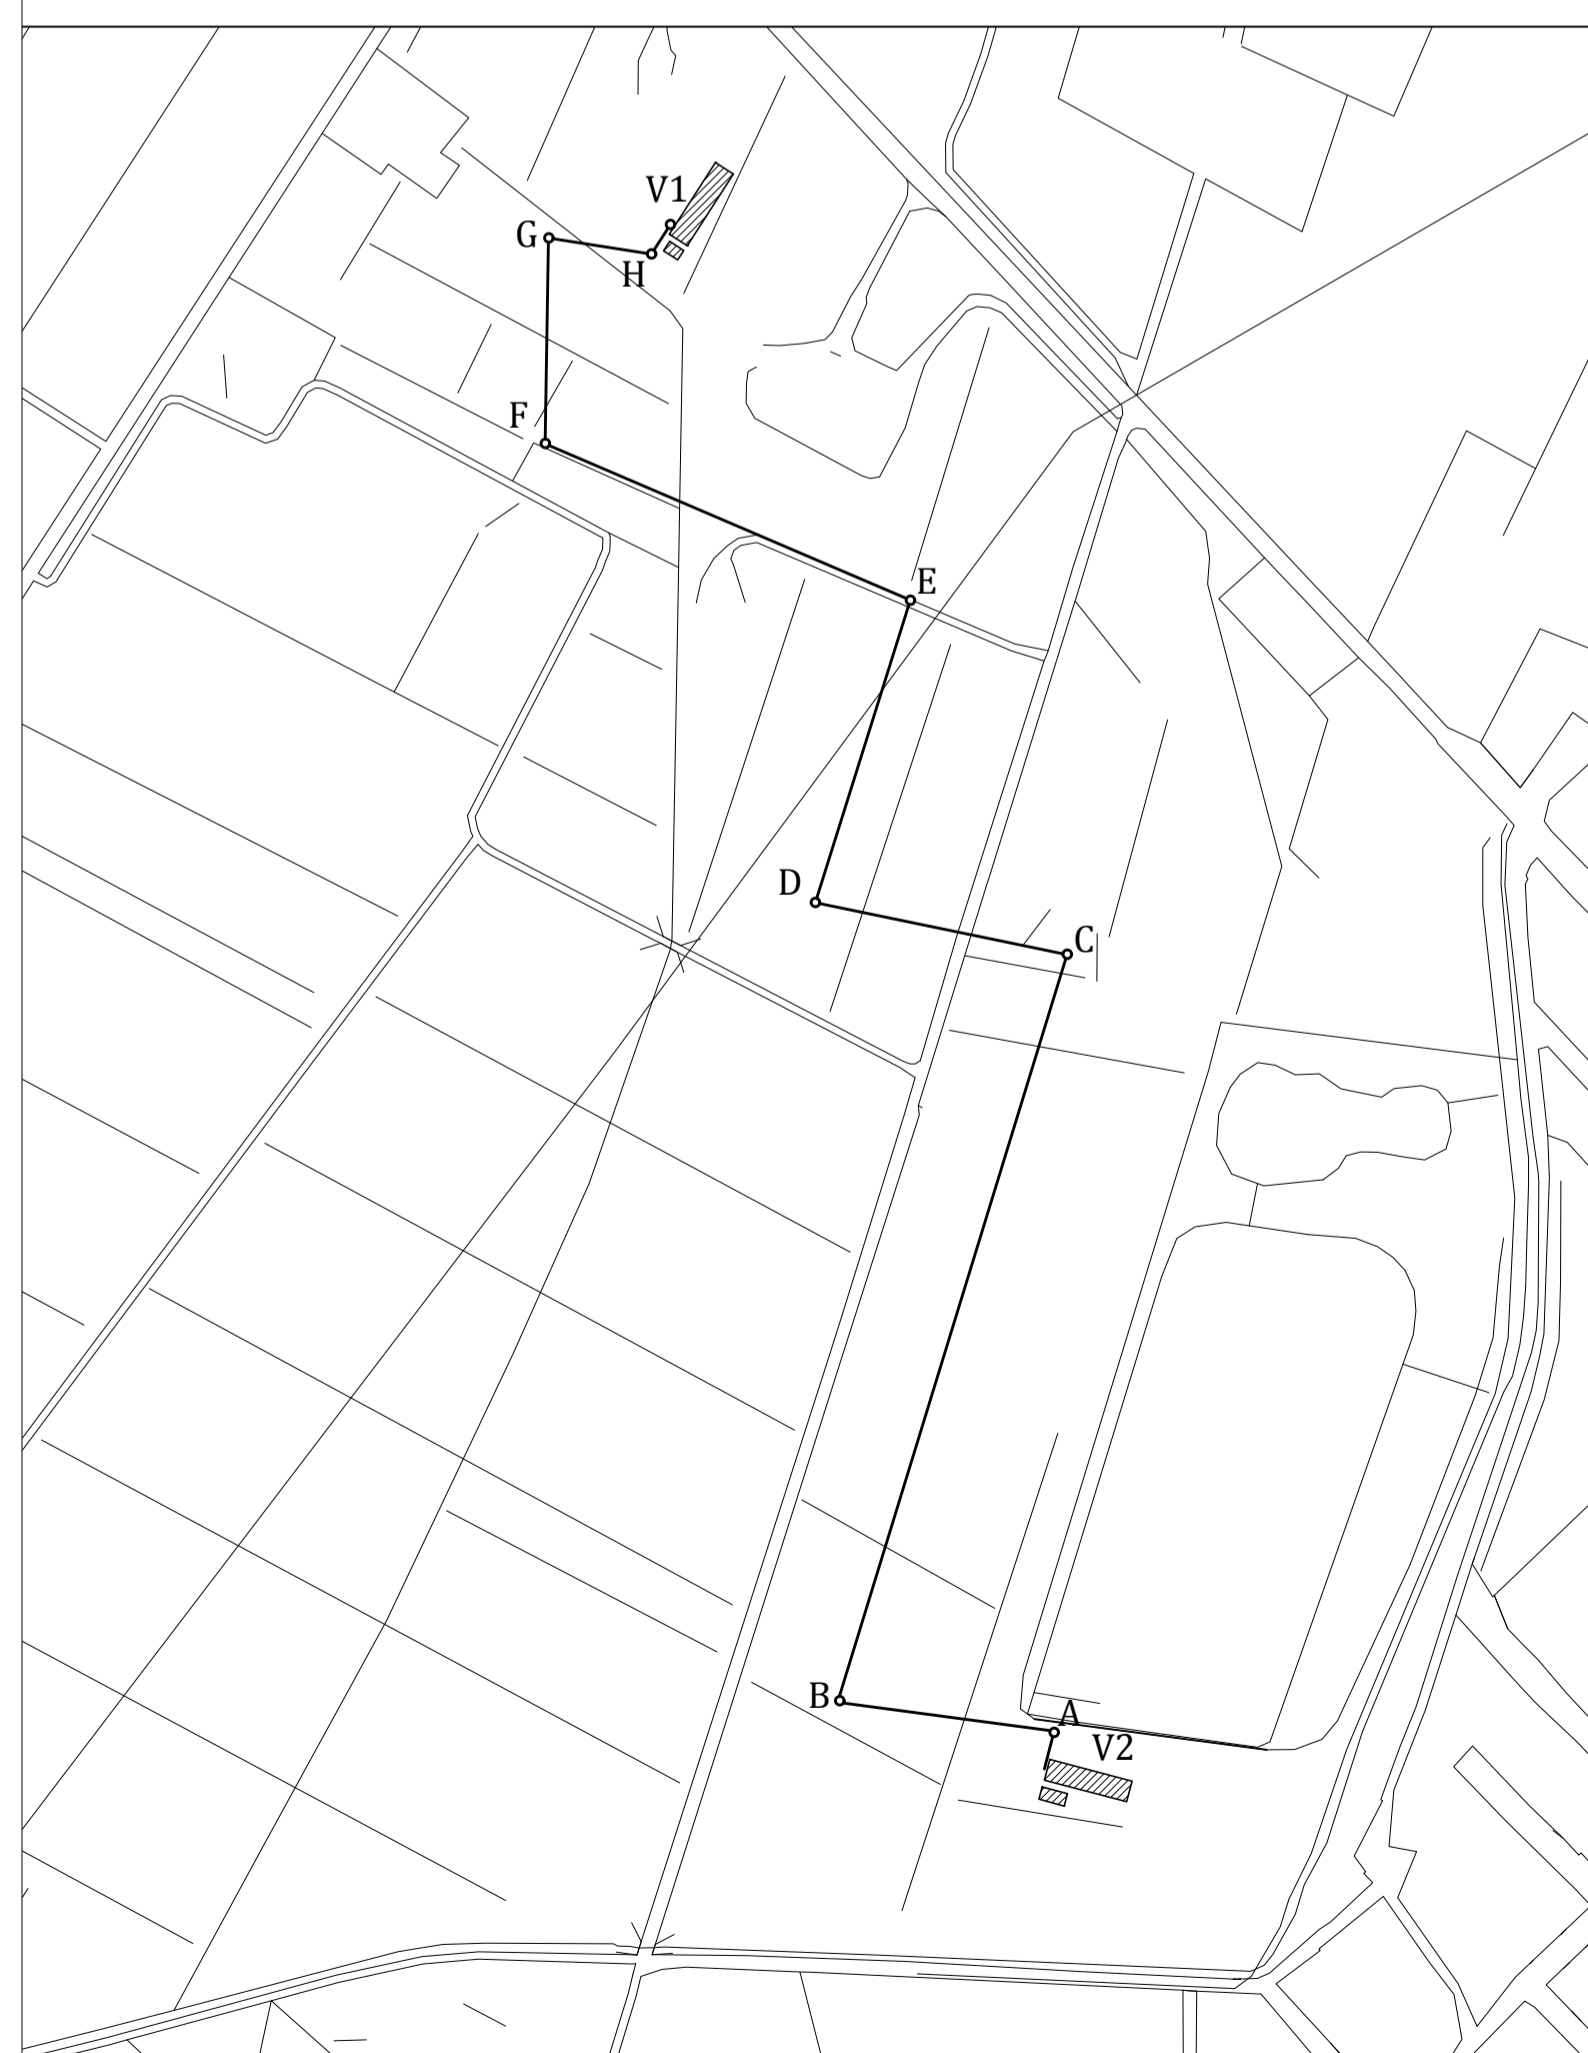

LEGENDA

- Andamento altimetrico del terreno
- Andamento altimetrico della tubazione interrata
- - - Linea piezometrica tubazione a sollevamento meccanico vasca 2
- - - Linea piezometrica tubazione a sollevamento meccanico vasca 1
- Volume di scavo ~ 1500 mc

