


Planimetria generale  
Scala 1:200



SEDE LEGALE:  
via degli Speciali, 17 - Loc. Venturina Terme  
57021 CAMPIGLIA MARITTIMA  
Telefono: +39 0565 85761 Fax: +39 0565 857690  
Site web: www.cbtsoscana costa.it  
C.F. 01779220498

Adeguamento e potenziamento degli impianti esistenti nei distretti irrigui appartenenti alla fossa Calda

### LOTTO n.1 - Collegamento degli impianti esistenti

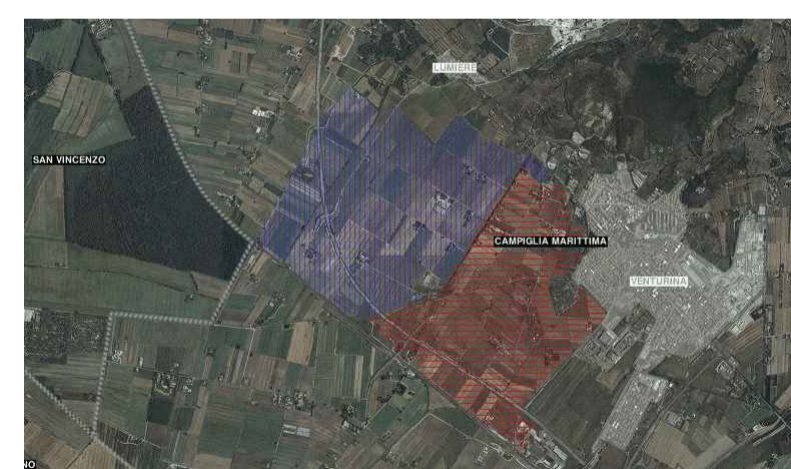

Sezioni STATO ATTUALE  
Vasca di accumulo 1^distretto irriguo  
Scala 1:50

I progettisti  
Geom. Giancarlo Guazzi  
Ing. Giorgio Vannucci  
Ing. Marco Fatticcioni

Il Resp. del Procedimento

Ing. Roberto Pandolfi

DATA  
Giugno 2018

ELABORATO  
**B6**

## Stato ATTUALE

