INTERVENTI EX-NOVO PER LA SALVAGUARDIA DEL RETICOLO IDRAULICO NEL FOSSO DEL RIALE IN LOC. SAN GIUSEPPE – COMUNE DI RIO (LI)
PSR 2014-2020 –SOTTOMISURA 5.1 b) - PIT 2016

PROGETTO DEFINITIVO

Tavola 02
SEZIONI STATO DI PROGETTO E PARTICOLARI COSTRUTTIVI

PROGETTISTA RESPONSABILE

Dott. For. Katuscia Begliomini

GRUPPO DI LAVORO

Dott. Geol. Andrea Bizzarri
Dott. Ing. Chiara Chiostrini
Dott. For. Simone Fiornovelli
Dott. For. Fiamma Rocchi

Codice 08605	Emesso Begliomini	D.R.E.AM. ITALIA Soc. Coop. Agr. For.	
Rev. 00	Controllato Rocchi	Via Garibaldi n.6, Pratovecchio Stia (AR) - Tel. 0575 52.95.14	AZIENDA CON SISTEMA DI GESTIONE QUALITÀ CERTIFICATO DA DNV = ISO 9001 =
Data Genn. 2020	Approvato Orlandi	Via Enrico Bindi n.14, Pistoia - Tel 0573 36.59.67 http://www.dream-italia.it	D.R.E.A.M. ITALIA

Sezioni
Scala: 1:50

SEZIONE 1

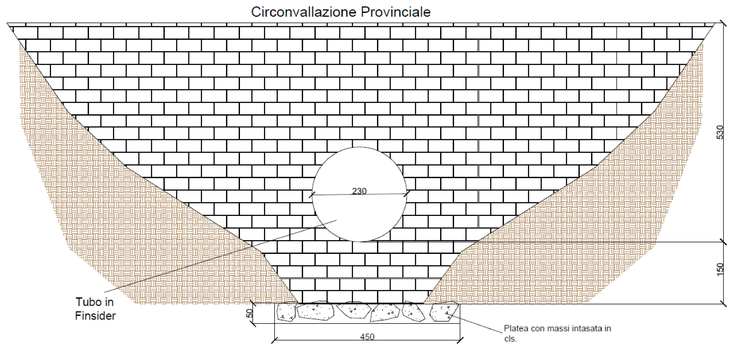

SEZIONE 2

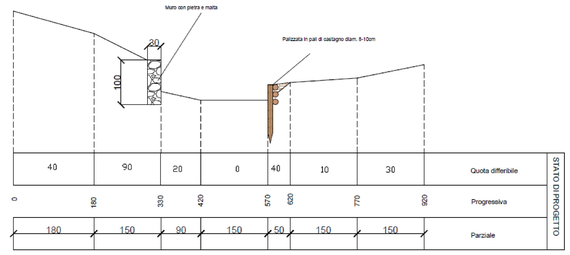

SEZIONE 3

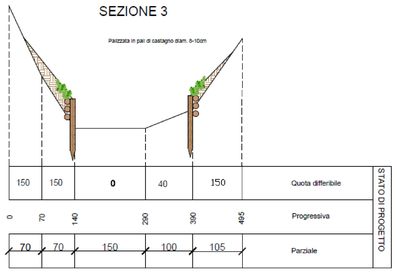

SEZIONE 4

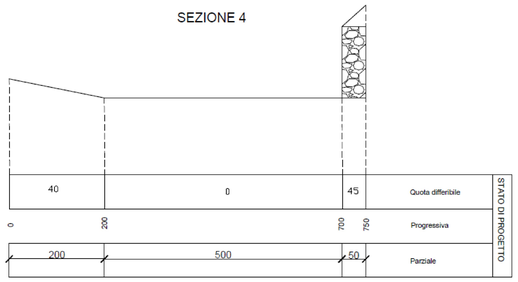

SEZIONE 5

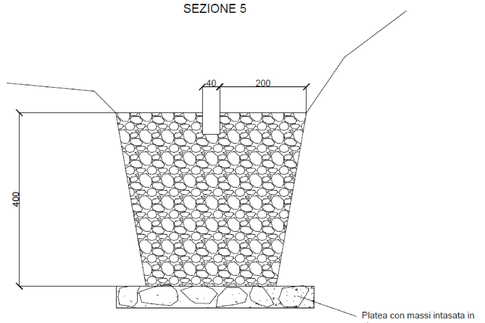

SEZIONE 6

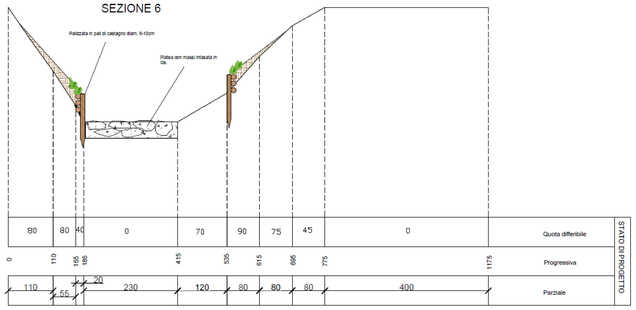

SEZIONE 7

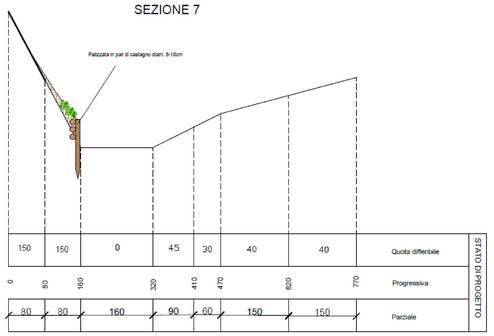

Palnimetria
Scala: 1:1500

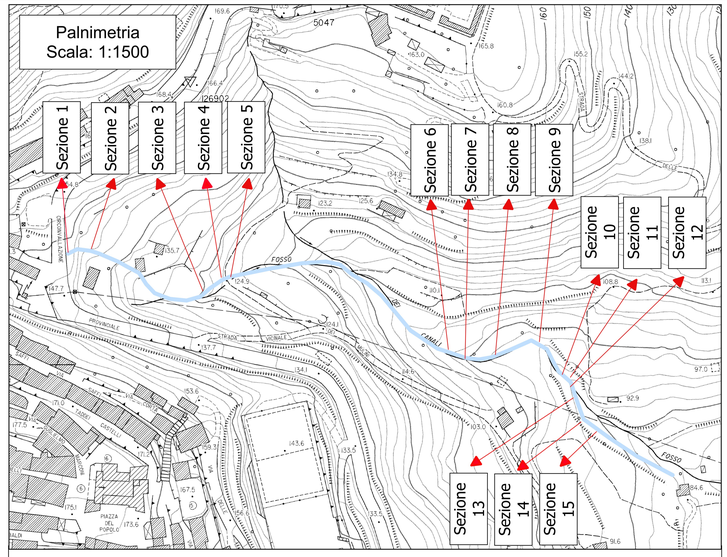

Profilo logitudinale
Scala: 1:1000

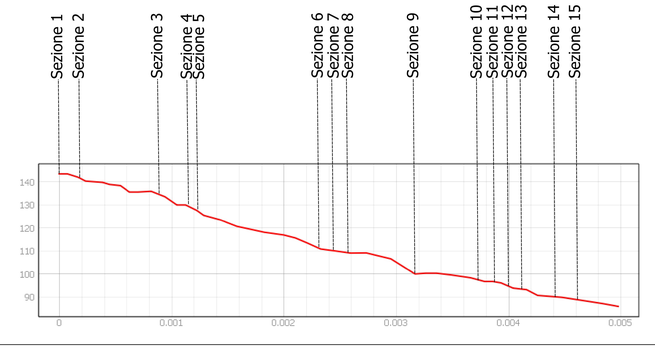

SEZIONE 8

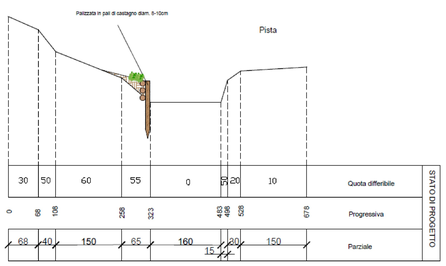

SEZIONE 9

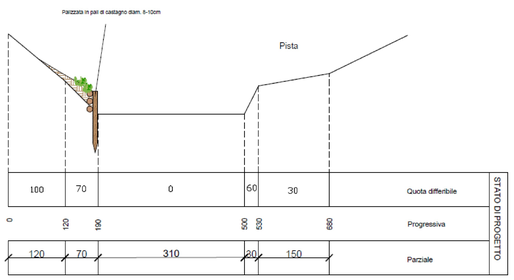

SEZIONE 10

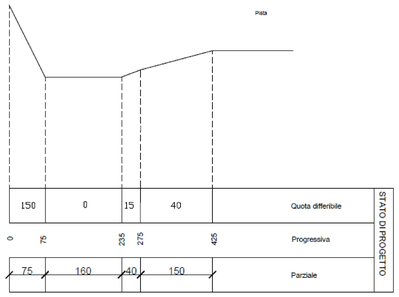

SEZIONE 11

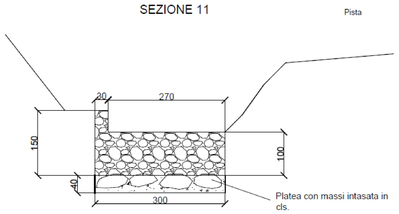

SEZIONE 12

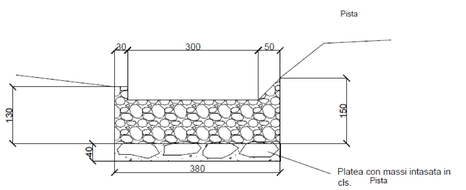

SEZIONE 13

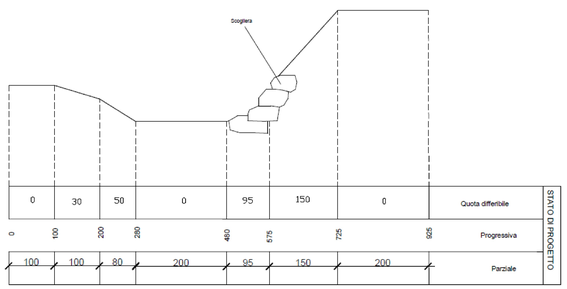

SEZIONE 14

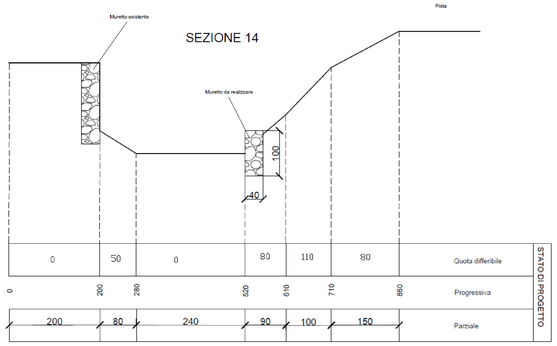
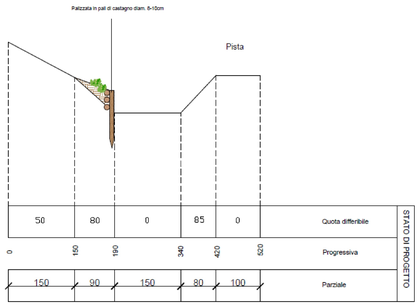
SEZIONE 15