
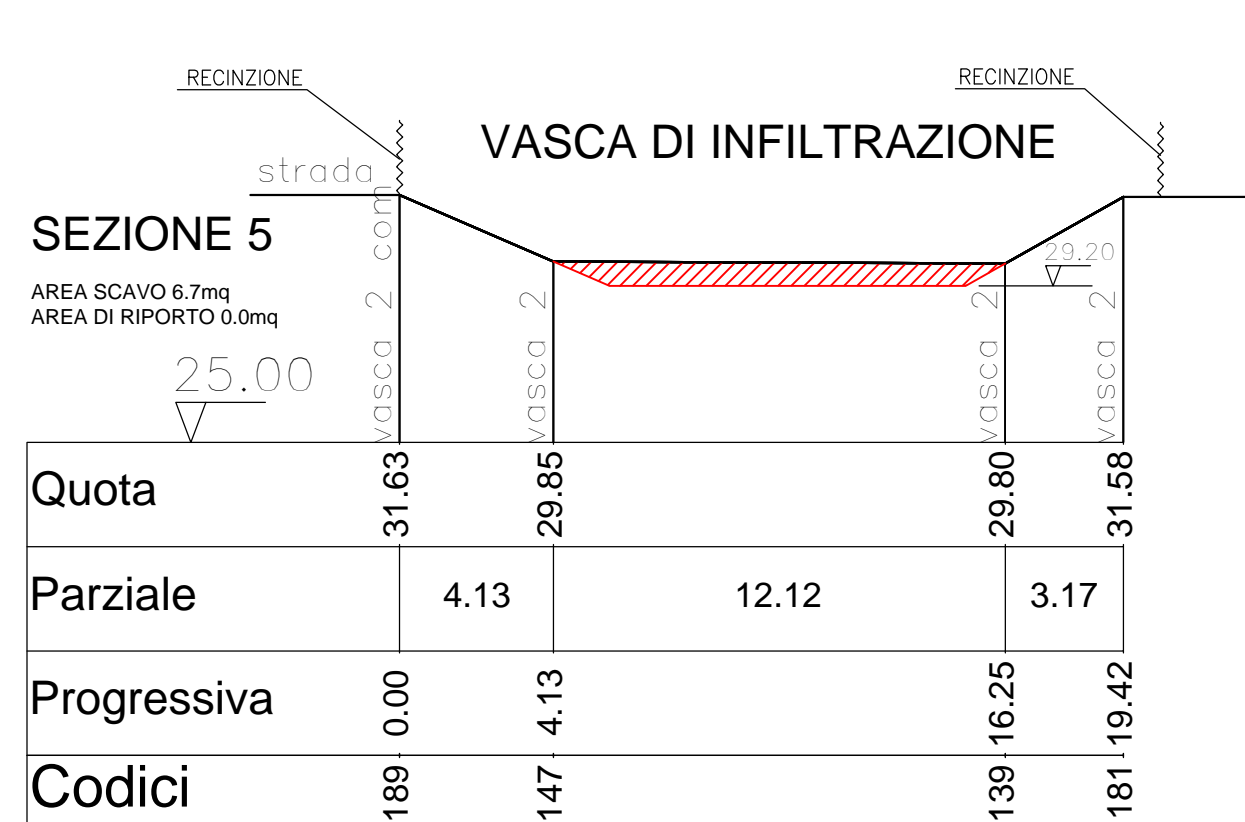


LEGENDA:

- SCAVI (CIRCA 700mc)
- RIPORTI (CIRCA 170mc)


QUOTA FONDO VASCA DECANTAZIONE 29.40

FONDO VASCA INFILTRAZIONE PENDENZA 0.25%
QUOTA DA 29.40 A 29.20

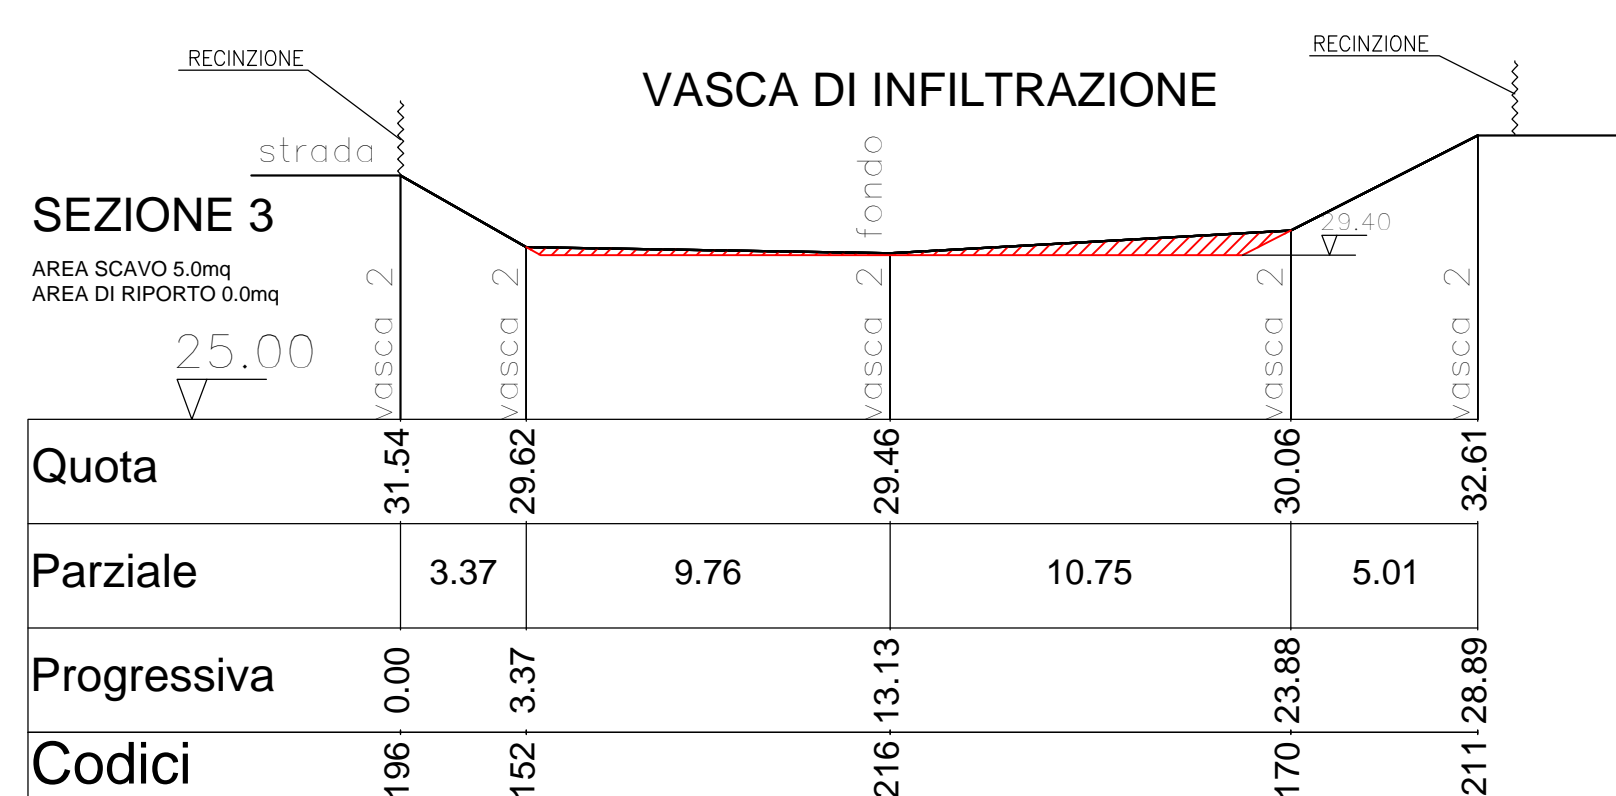

SEZIONI VASCA DI DECANTAZIONE E INFILTRAZIONE

1:200/200

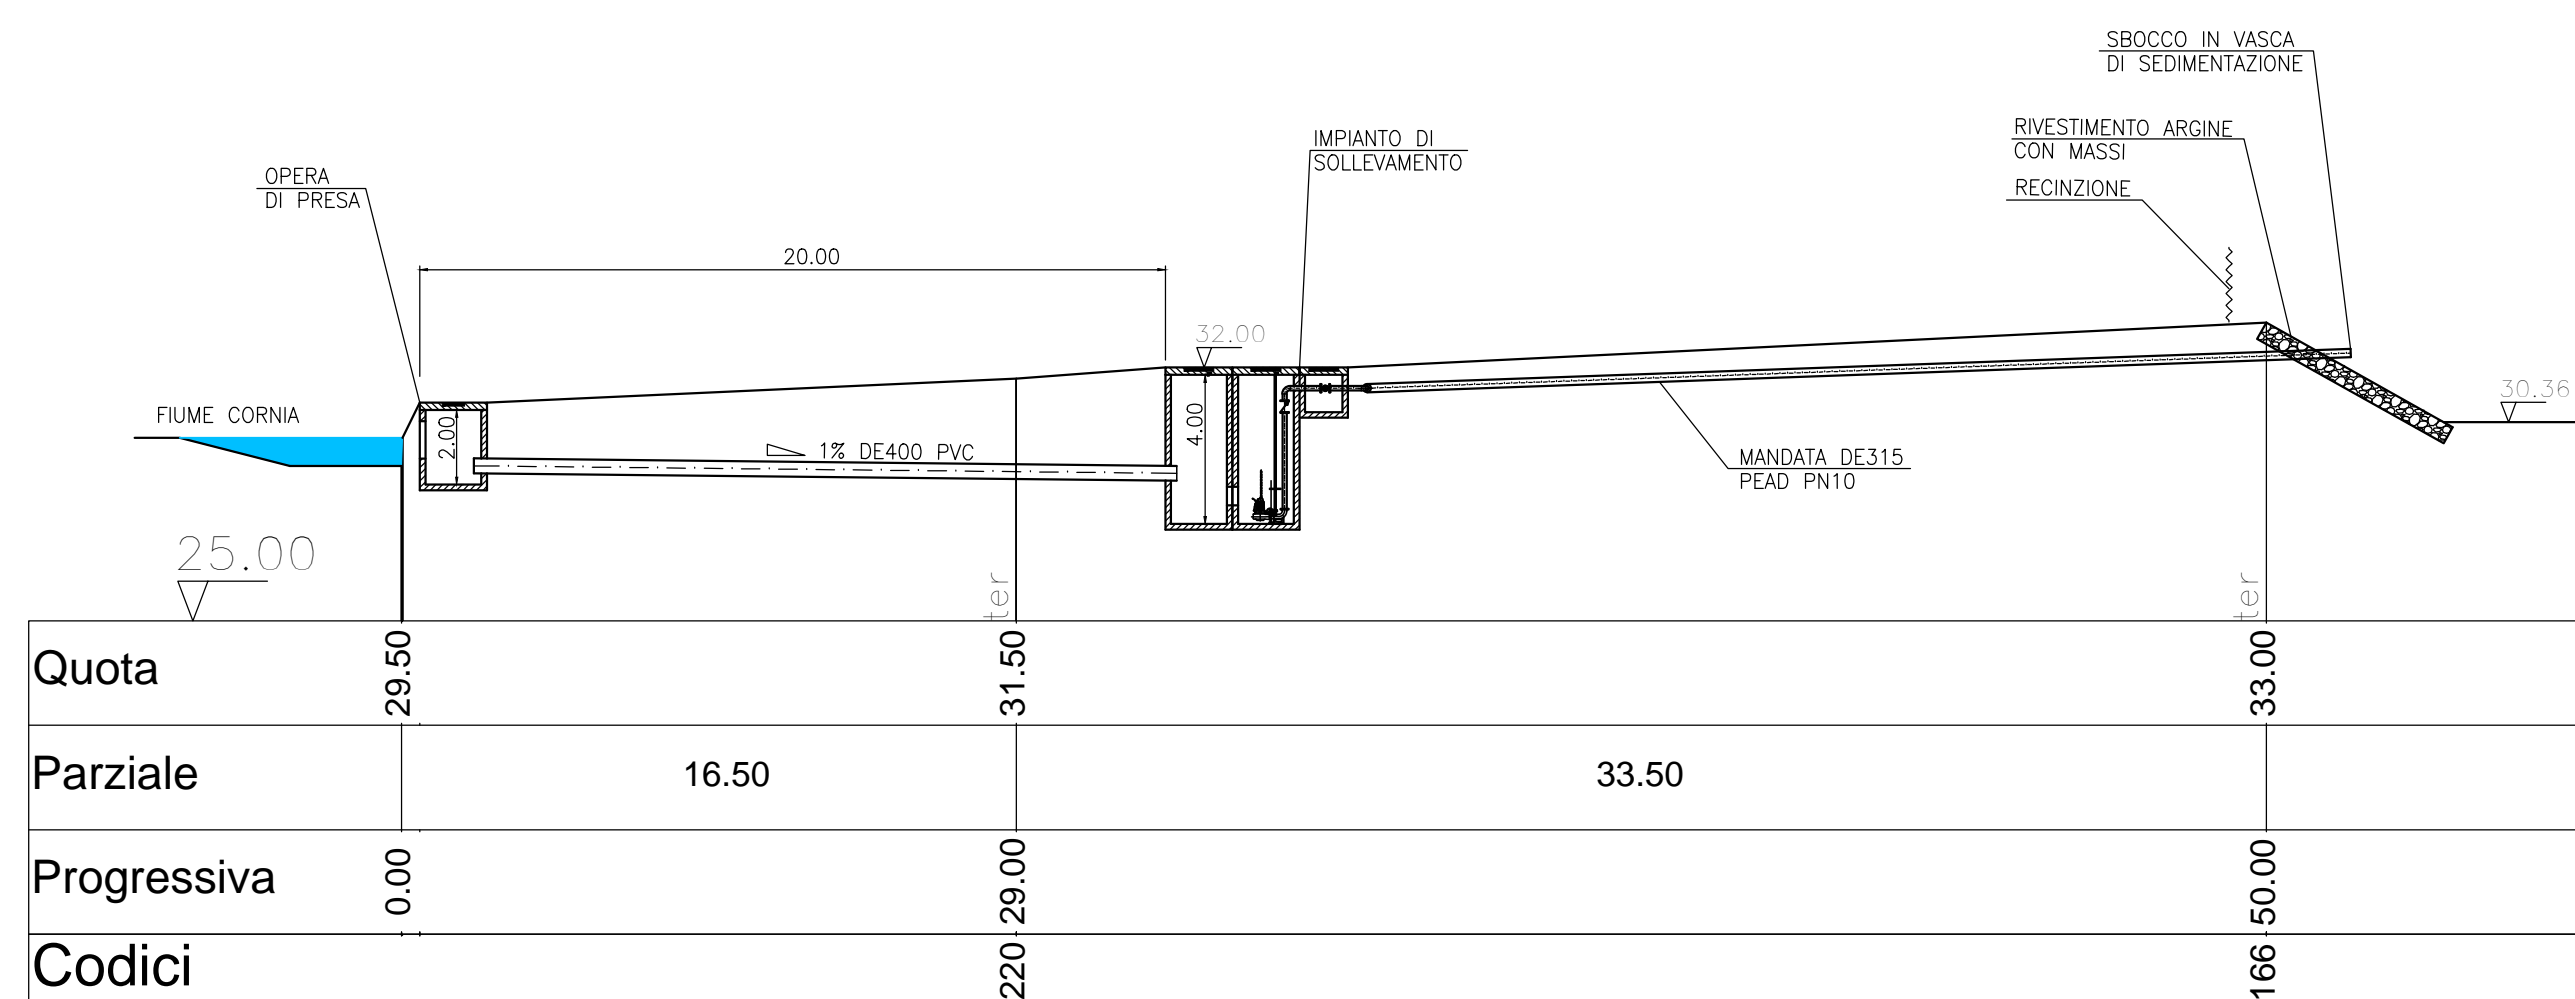

SEZIONE OPERA DI PRESA/SOLLEVAMENTO

1:200/200



Azienda Servizi Ambientali S.p.A.

- PROGETTO LIFE REWAT -
Gestione sostenibile delle acque nella
Bassa Val di Cornia attraverso la riduzione
della domanda idrica, la ricarica delle falde
e la riqualificazione fluviale

Action A.5 (B4) - Ricarica falde
Sezioni vasca infiltrazione
Sezioni vasca decantazione

D		
C		
B	07/07/2017	EMISSIONE PROGETTO DEFINITIVO/ESECUTIVO
A	31/01/2017	EMISSIONE PROGETTO PRELIMINARE
REV.	DATA	DESCRIZIONE

DIS.N° B3	Scala 1:250	Cod.Budget G223-5588-002	CDC AZ4000	Comm. A169
L'Assistente Progettazione e D.L. P.I. Emanuele Manetti		Il Responsabile del Progetto Ing. Marco Ruggiero		Il Dirigente Programmazione e Gestione Investimenti Ing. Fabrizio Pacini