

**SEZIONE 06**


SCALA ORIZ. 1:100  
VERT. 1:100

RIPORTO SX mq.	3,84
SCOTICO SX mq.	1,98

SCAVO mq.

12,80

RIPORTO DX mq.	3,98
SCOTICO DX mq.	3,64

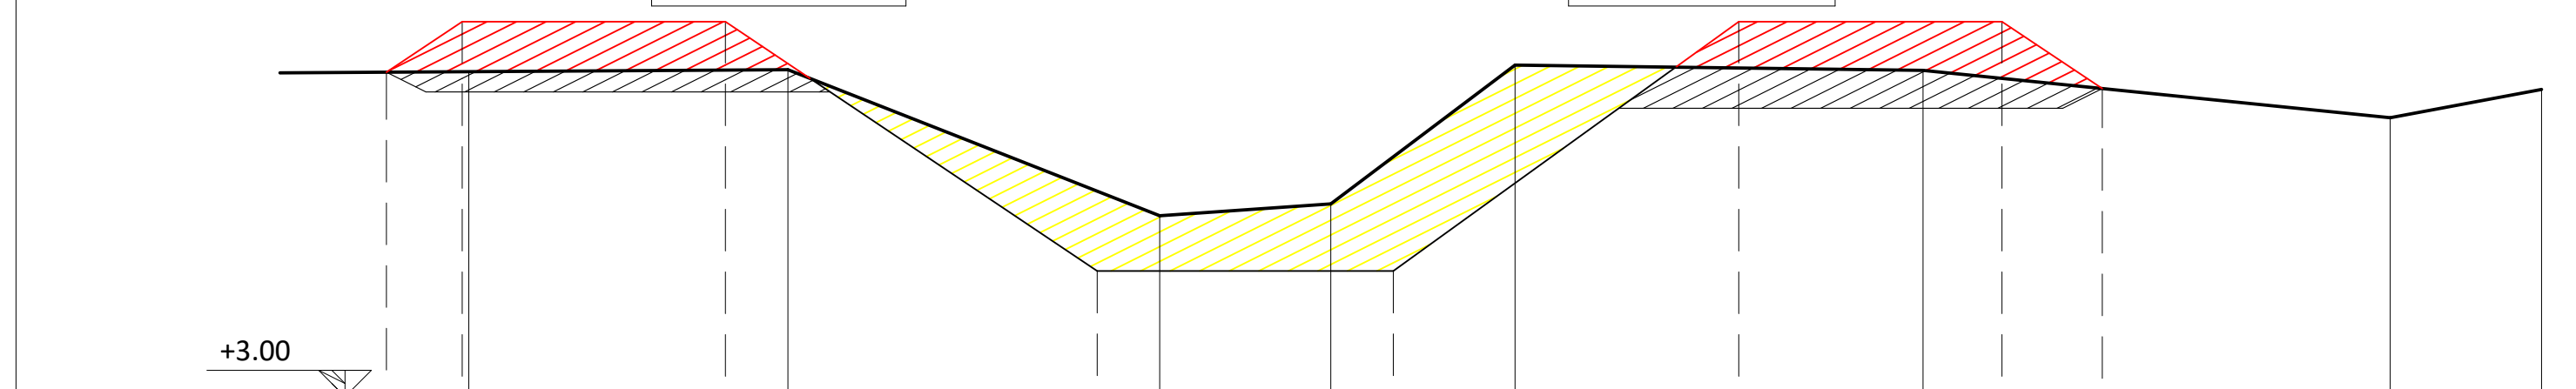

SEZIONI	QUOTE								
	1	2	3	4	5	6	7	8	
TERRENO	7,93	8,70	8,70	4,91	4,91	8,70	8,70	7,24	7,67
-----									
PARZIALI		4,85		5,65	2,60	2,80	6,20	7,10	2,30
PROGRESSIVE	0,00	1,15	5,15	10,40	14,90	20,15	24,15	25,67	31,50
SEZIONI progetto	QUOTE								
	1	2	3	4	5	6	7	8	
TERRENO	7,93	8,70	8,70	4,91	4,91	8,70	8,70	7,24	7,67
-----									
PARZIALI	1,15	4,00	5,25	4,50	5,25	4,00	1,52	4,38	2,30
PROGRESSIVE	0,00	1,15	5,15	10,40	14,90	20,15	24,15	25,67	31,50

**SEZIONE 07**


SCALA ORIZ. 1:100  
VERT. 1:100

RIPORTO SX mq.	5,44
SCOTICO SX mq.	3,76

SCAVO mq.

10,66

RIPORTO DX mq.	4,85
SCOTICO DX mq.	2,92

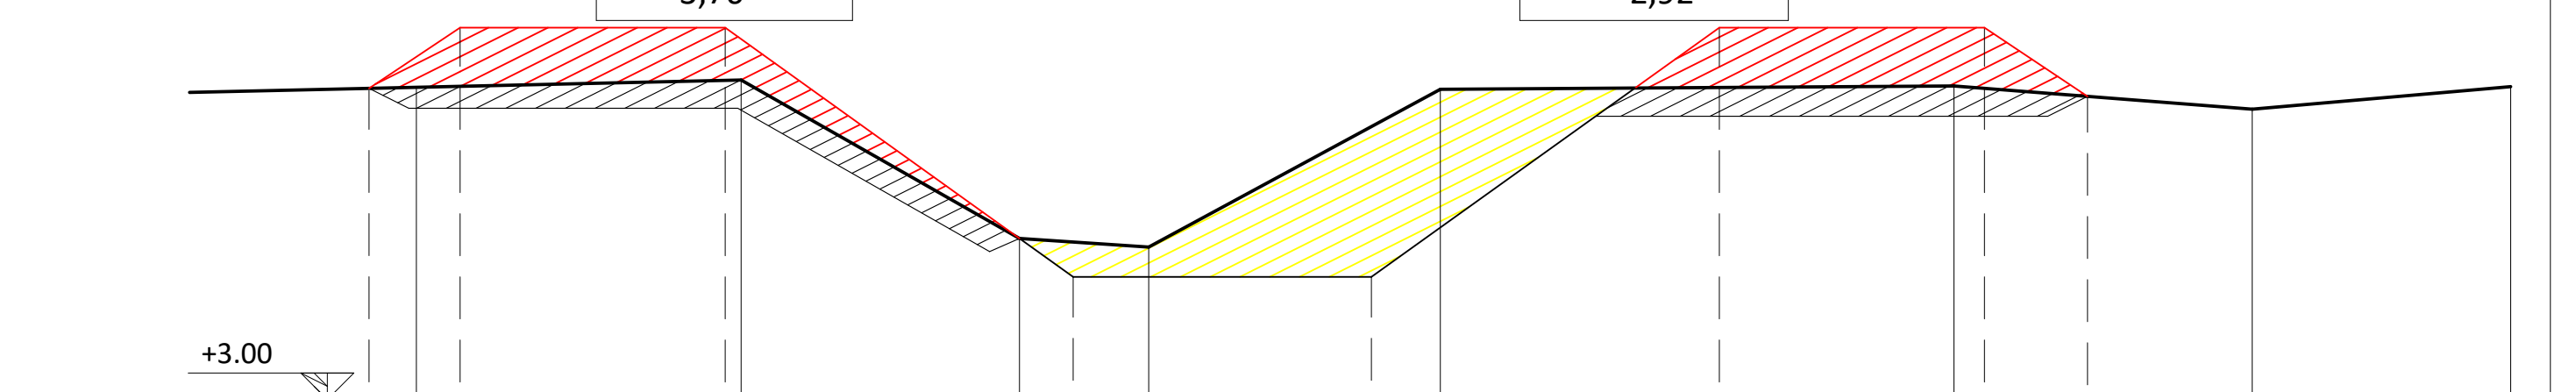

SEZIONI	QUOTE							
	1	2	3	4	5	6	7	8
TERRENO	7,71	7,82	5,8	5,30	7,68	7,73	7,38	7,72
-----								
PARZIALI		4,90	4,20	1,95	4,40	7,75	4,50	3,90
PROGRESSIVE	0,00	4,90	9,10	11,05	15,45	23,20	27,70	31,60
SEZIONI progetto	QUOTE							
	1	2	3	4	5	6	7	8
TERRENO	7,69	8,61	8,61	4,85	4,85	8,61	8,61	7,72
-----								
PARZIALI	1,37	4,00	5,25	4,50	5,25	4,00	1,55	3,90
PROGRESSIVE	0,00	1,37	5,37	10,62	15,12	20,37	24,37	28,20

**SEZIONE 08**


SCALA ORIZ. 1:100  
VERT. 1:100

RIPORTO SX mq.	6,22
SCOTICO SX mq.	3,54


SCAVO mq.

8,40

RIPORTO DX mq.	4,64
SCOTICO DX mq.	2,80

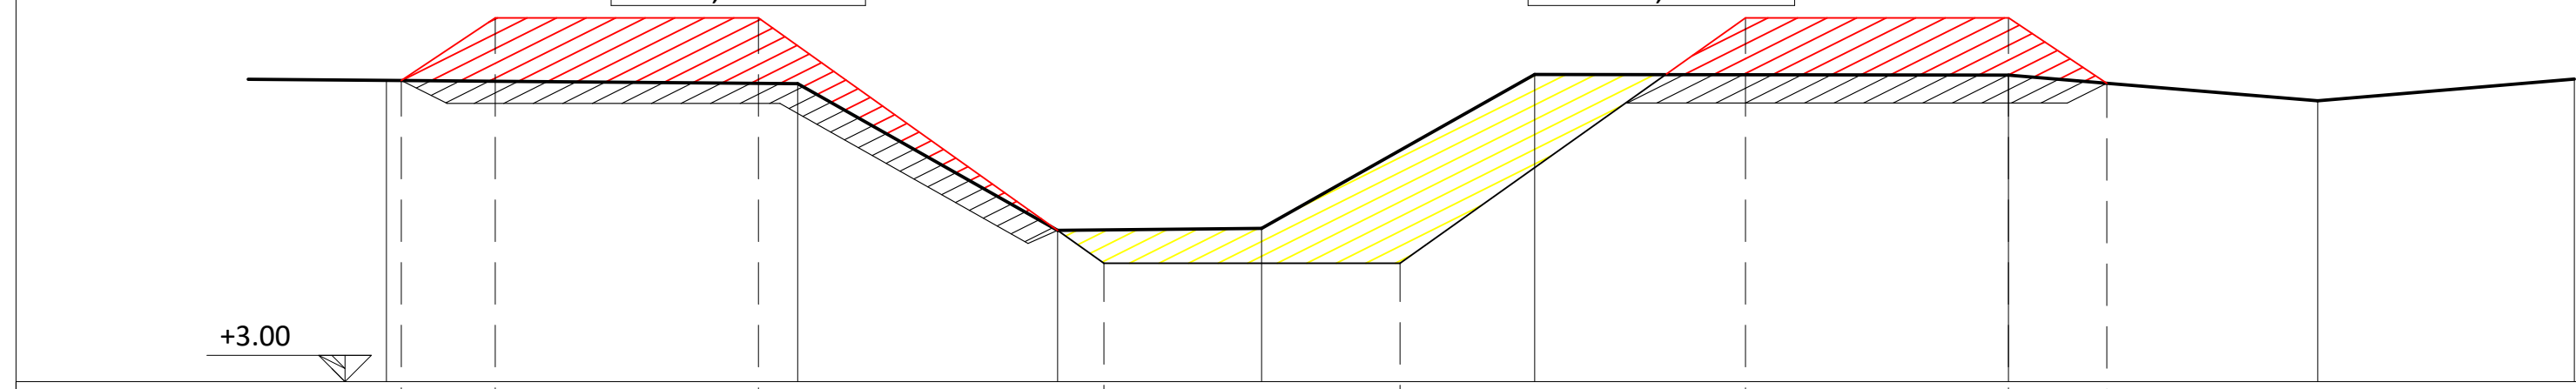

SEZIONI	QUOTE							
	1	2	3	4	5	6	7	8
TERRENO	7,58	7,53	5,30	5,33	7,67	7,66	7,27	7,60
-----								
PARZIALI		6,25	3,95	3,10	4,15	7,20	4,70	3,90
PROGRESSIVE	0,00	6,25	10,20	13,30	17,45	24,65	29,35	33,25
SEZIONI progetto	QUOTE							
	1	2	3	4	5	6	7	8
TERRENO	7,58	8,53	8,53	4,80	4,80	8,53	8,53	7,54
-----								
PARZIALI	1,42	4,00	5,25	4,50	5,25	4,00	1,50	3,20
PROGRESSIVE	0,00	1,42	5,42	10,67	15,17	20,42	24,42	29,12

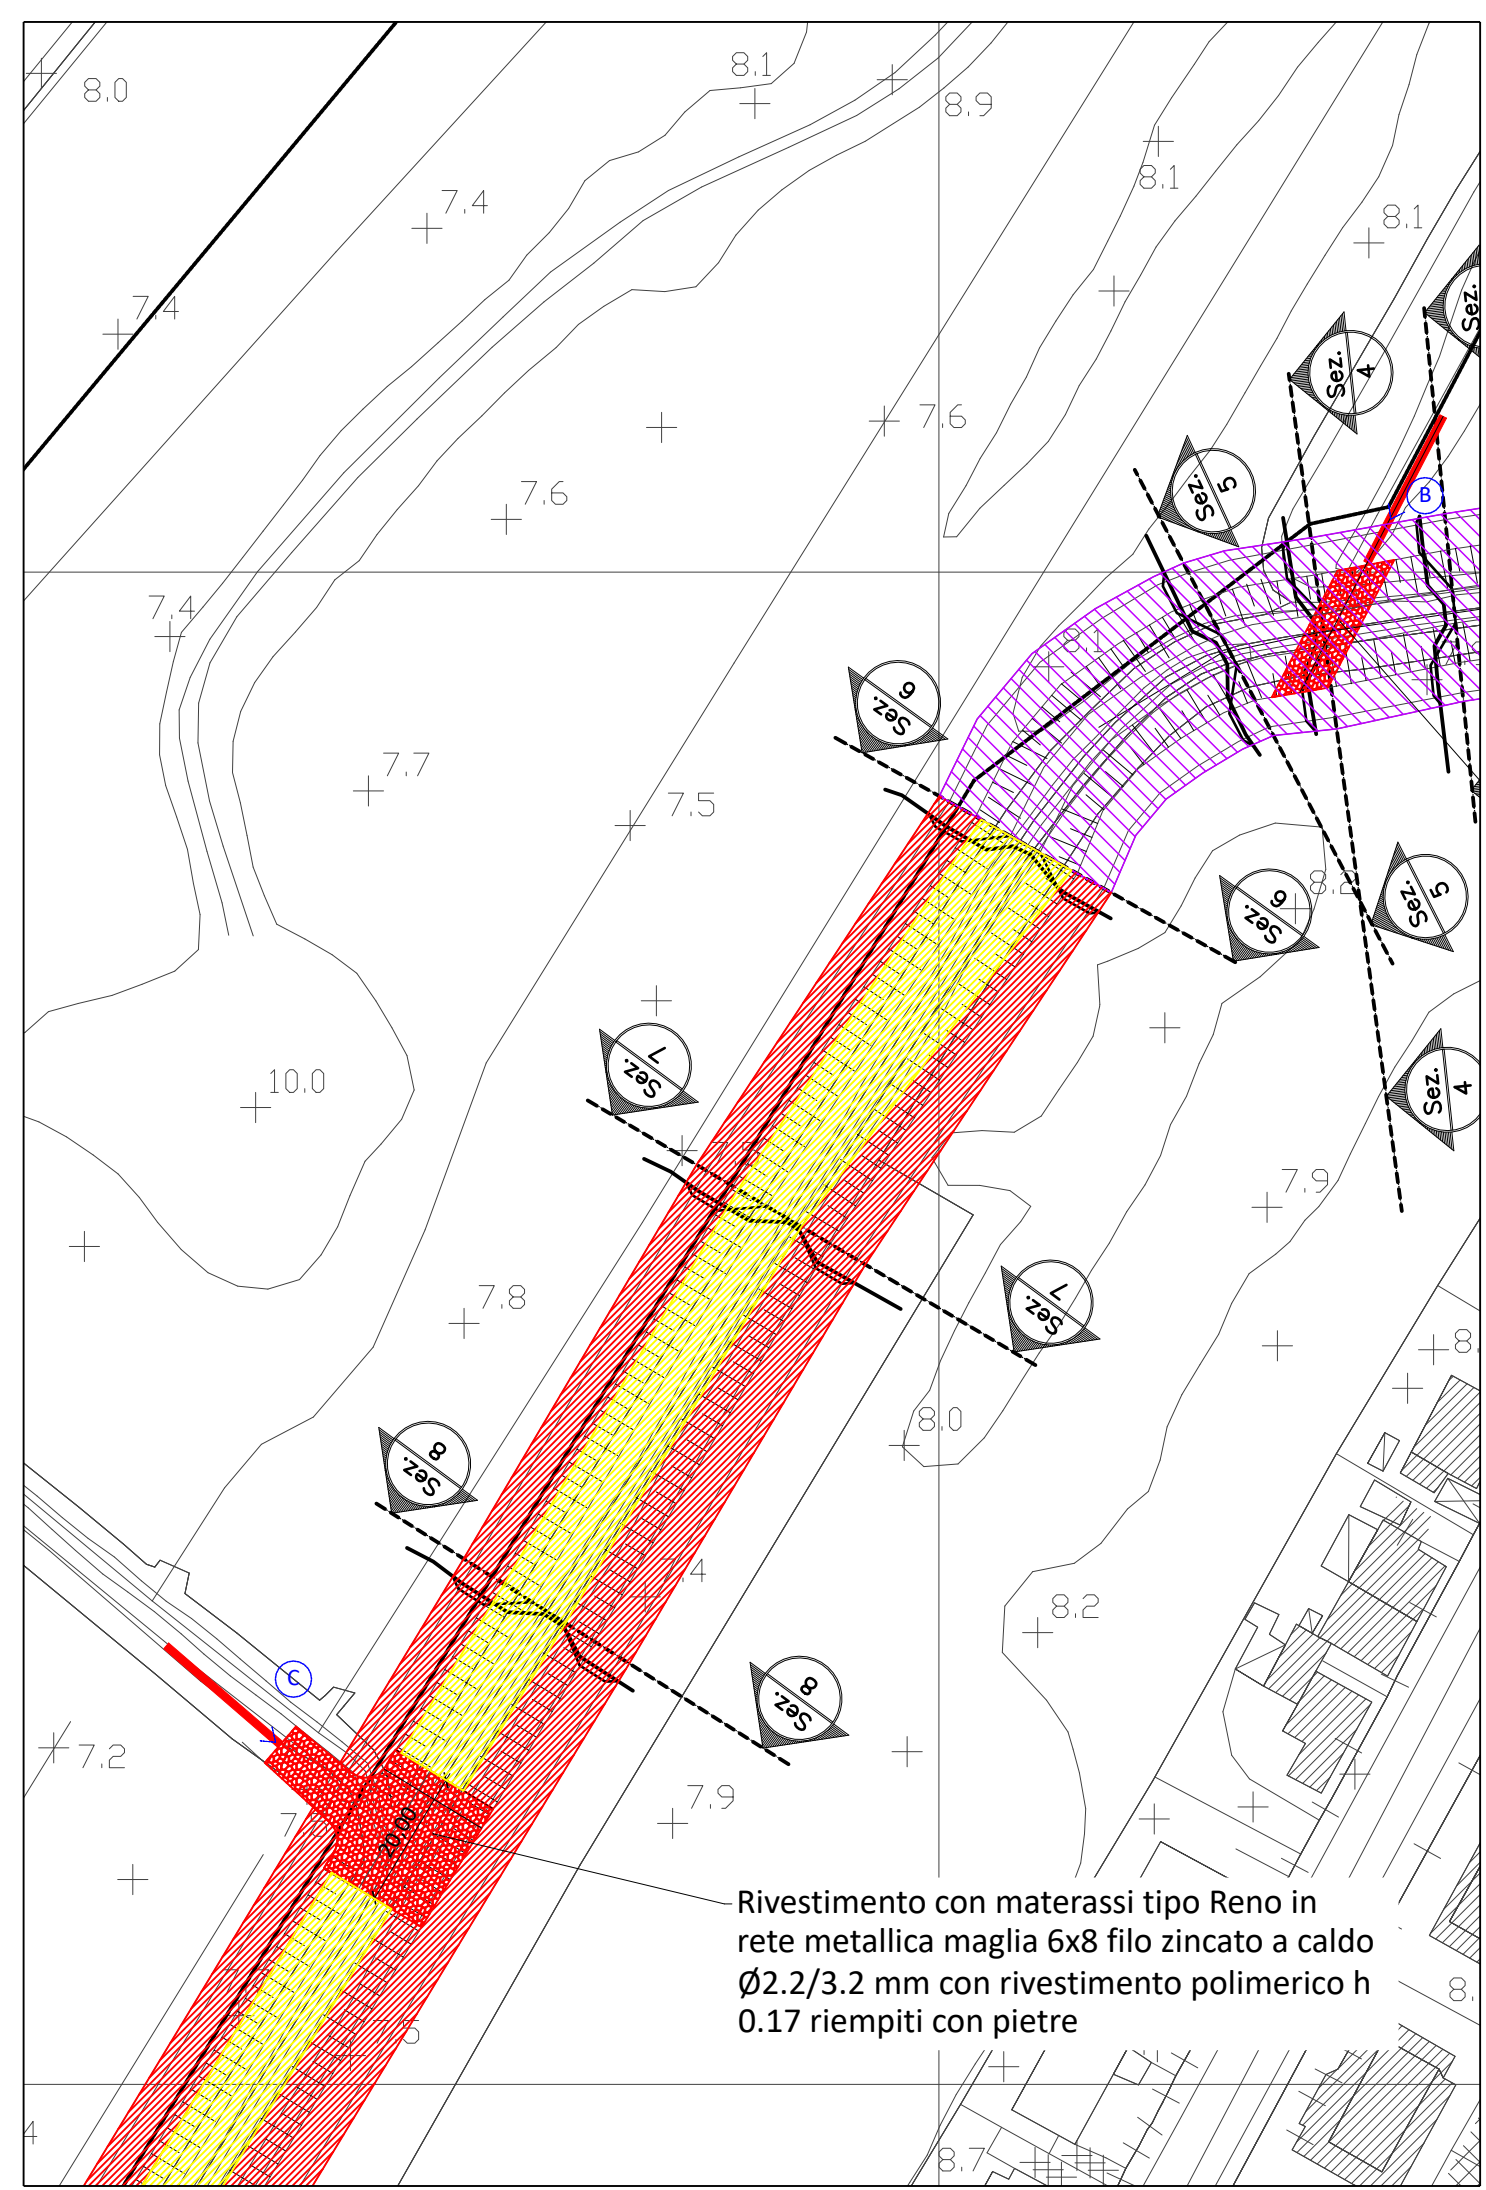

**LEGENDA**

- Fosso esistente
- Fosso di progetto
- Scavi
- Riporti
- Scotico
- Sezioni
- Immissione
- Rivestimento in pietra in pianta
- Rivestimento in pietra in sezione
- Tratto realizzato con altro intervento

PLANIMETRIA  
Scala 1:1.000

3				PROGETTISTA - DESIGNER
2				
1	ADEGUAMENTO AL TERZO LOTTO	MAGGIO 2020		 Dott. Ing. FERNANDO MUCCETTI P.le Premuda 2F 57025 PIOMBINO (LI) Tel. 0565 221813 Cell. 335 7218898 f.muccetti@infol.it
0	EMISSIONE	MARZO 2017		
AGG.	DESCRIZIONE - DESCRIPTION	DATA - DATE	APPROV. APPR'D	
 CLIENTE - CUSTOMER Cons. BONIFICA 5 Toscana Costa VIA DEGLI SPEZIALI n° 17 57021 VENTURINA TERME (LI)		TITOLO: PROGETTO DEFINITIVO-ESECUTIVO - LOTTO N° 2 OPERE DI MESSA IN SICUREZZA IDRAULICA IN LOCALITÀ VENTURINA RISAGOMATURA FOSSE CORNICACCIA		
OGGETTO: PLANIMETRIA E SEZIONI DALLA 06 ALLA 08 STATO SOVRAPPSTO		DATA - DATE MARZO 2017		
FORM SIZE A1		TAVOLA N° <b>B04-A</b>		
PROPRIETÀ AZIENDALE LE RIPRODUZIONI NON AUTORIZZATE SONO VIETATE. PROPERTY OF THE BUSINESS. REPRODUCTIONS AND DIVULGATIONS ARE FORBIDDEN.		TIMBRO - STAMP Ing. Fernando Muccetti Firmato con firma digitale ai sensi dell'art. 21 c.2 D.Lgs 82/2005		
SCALA - SCALE 1:1.000 - 1:100				