


PLANIMETRIA
Scala 1:1.000

Sezione 18


Scala Distanze 1:500
Scala Altezze 1:100

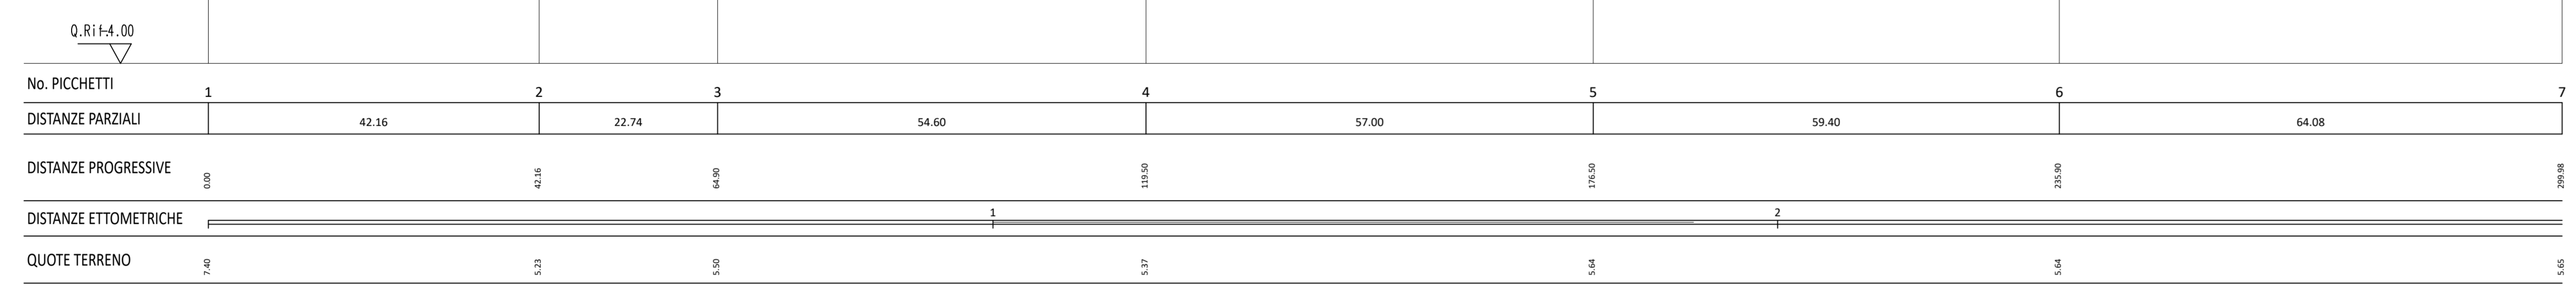

SEZIONE 18
Scala 1:500/100

Sezione 19

Scala Distanze 1:500
Scala Altezze 1:100

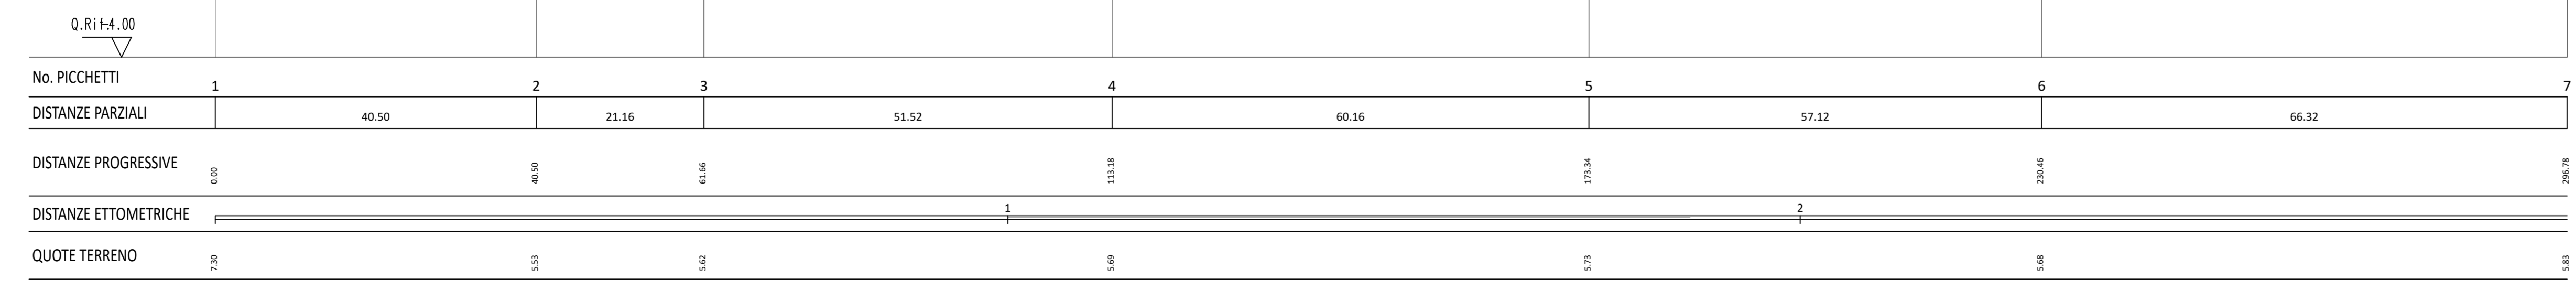

SEZIONE 19
Scala 1:500/100

3				PROGETTISTA - DESIGNER
2				
1	ADEGUAMENTO A PRESCRIZIONI ASA	MAGGIO 2020		
0	EMISSIONE	DICEMBRE 2019		
AGG.	DESCRIZIONE - DESCRIPTION	DATA - DATE	APPROV. APPROV.	
	CLIENTE - CUSTOMER: Cons. BONIFICA 5 Toscana Costa VIA DEGLI SPEZIALI n° 17 57021 VENTURINA TERME (LI)			Dott. Ing. FERNANDO MUCCETTI P.le Premuda 2F 57025 PIGNARINO (LI) Tel. 0565 221813 Cell. 335 7218998 f.muccetti@mfli.it
TITOLO: PROGETTO DEFINITIVO-ESECUTIVO - LOTTO N° 3 OPERE DI MESSA IN SICUREZZA IDRAULICA IN LOCALITÀ VENTURINA VASCA DI LAMINAZIONE				DATA - DATE DICEMBRE 2019
OGGETTO: PLANIMETRIA E SEZIONI 18 E 19 STATO ESISTENTE				FORM SIZE A0
PROPRIETÀ AZIENDALE CONSERVATORIO AUTONOMO SPOU FIVENTI PROPERTY OF THE BUSINESS CONSORTIUM AND DISBURGATION OF FLOODS				DESIGNATORE ANNA
TIMBRIO - STAMP Ing. Fernando Muccetti Firmato con firma digitale ai sensi dell'art. 21 c.2 D.Lgs. 82/2005				LAVORO: 10COR17
TAVOLA N° B02-B				SCALE - SCALE 1:1.000 - 1:500 - 1:100