


**SEZIONE 06**

SCALA ORIZ. 1:100  
VERT. 1:100

RIPORTO SX  
mq. 3,84  
SCOTICO SX  
mq. 1,98

SCAVO  
mq. 12,80

RIPORTO DX  
mq. 3,98  
SCOTICO DX  
mq. 3,64

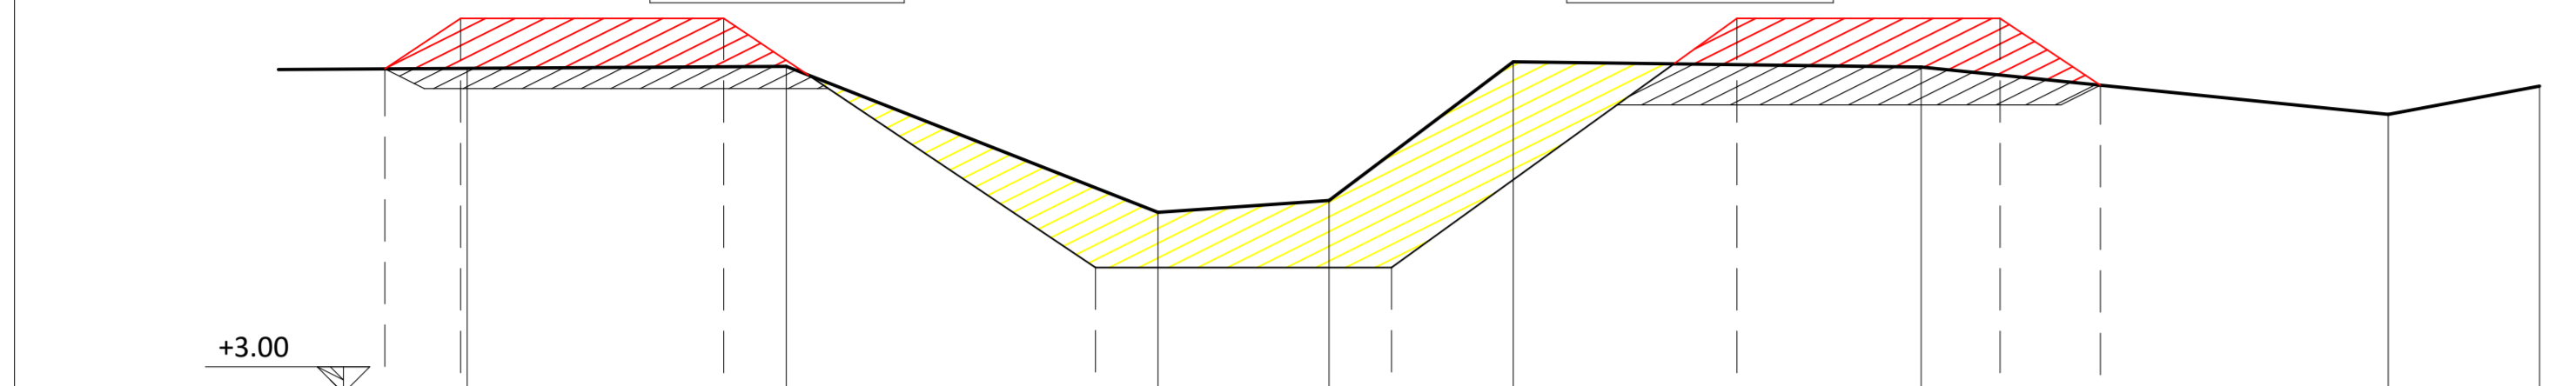

SEZIONI		1	2	3	4	5	6	7	8
QUOTE	TERRENO	7,94	7,97	5,75	5,93	8,04	7,96	7,24	7,67
	-----								
	PARZIALI		4,85	5,65	2,60	2,80	6,20	7,10	2,30
PROGRESSIVE		0,00	4,85	10,50	13,10	15,90	22,10	29,20	31,50
SEZIONI progetto		1	2	3	4	5	6	7	8
QUOTE	TERRENO	7,93	8,70	8,70	4,91	4,91	8,70	8,70	7,67
	-----								
	PARZIALI	1,15	4,00	5,25	4,50	5,25	4,00	1,52	4,38
PROGRESSIVE		0,00	1,15	5,15	10,40	14,90	20,15	24,15	28,53


**SEZIONE 07**

SCALA ORIZ. 1:100  
VERT. 1:100

RIPORTO SX  
mq. 5,44  
SCOTICO SX  
mq. 3,76

SCAVO  
mq. 10,66

RIPORTO DX  
mq. 4,85  
SCOTICO DX  
mq. 2,92

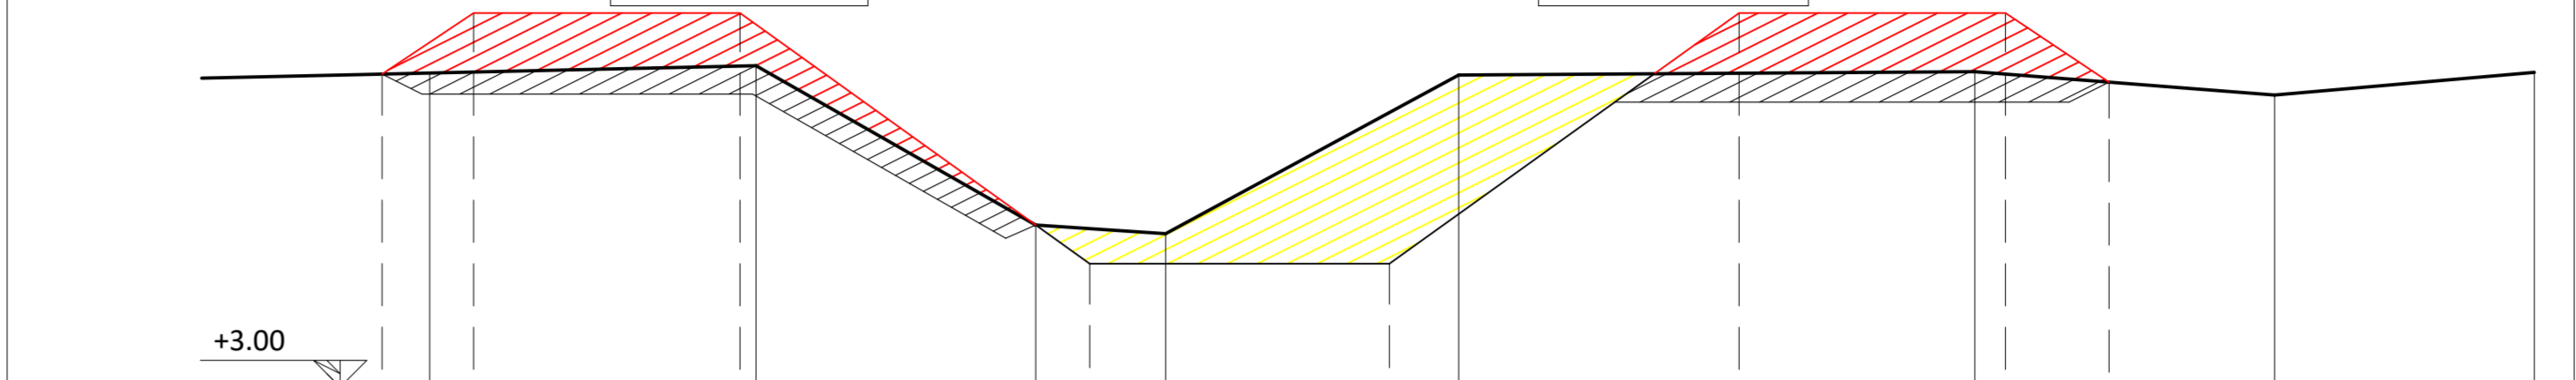

SEZIONI		1	2	3	4	5	6	7	8
QUOTE	TERRENO	7,71	7,82	5,48	5,30	7,88	7,73	7,38	7,72
	-----								
	PARZIALI		4,90	4,20	1,95	4,40	7,75	4,50	3,90
PROGRESSIVE		0,00	4,90	9,10	11,05	15,45	23,20	27,70	31,60
SEZIONI progetto		1	2	3	4	5	6	7	8
QUOTE	TERRENO	7,69	8,61	8,61	4,85	4,85	8,61	8,61	7,72
	-----								
	PARZIALI	1,37	4,00	5,25	4,50	5,25	4,00	1,55	2,48
PROGRESSIVE		0,00	1,37	5,37	10,62	15,12	20,37	24,37	28,85


**SEZIONE 08**

SCALA ORIZ. 1:100  
VERT. 1:100


RIPORTO SX  
mq. 6,22  
SCOTICO SX  
mq. 3,54

SCAVO  
mq. 8,40

RIPORTO DX  
mq. 4,64  
SCOTICO DX  
mq. 2,80

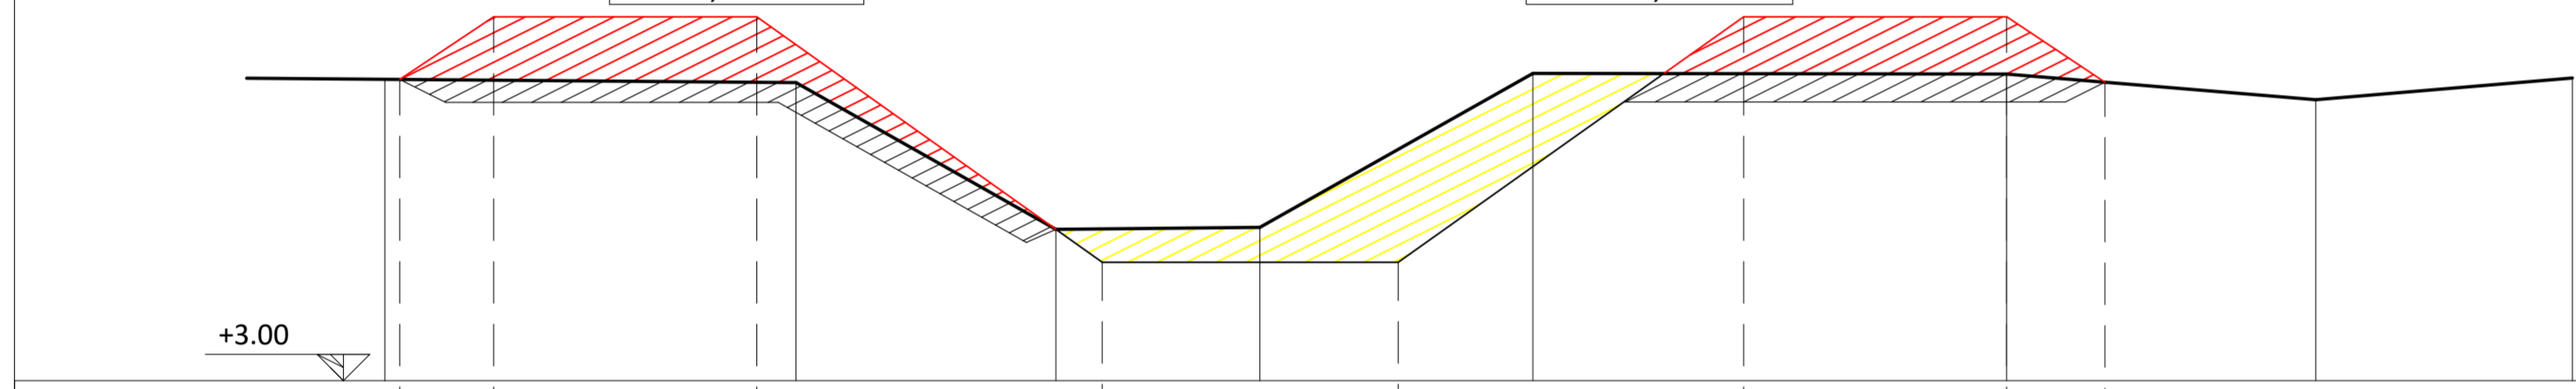

SEZIONI		1	2	3	4	5	6	7	8
QUOTE	TERRENO	7,58	7,53	5,30	5,33	7,67	7,66	7,27	7,60
	-----								
	PARZIALI		6,25	3,95	3,10	4,15	7,20	4,70	3,90
PROGRESSIVE		0,00	6,25	10,20	13,30	17,45	24,65	29,35	33,25
SEZIONI progetto		1	2	3	4	5	6	7	8
QUOTE	TERRENO	7,58	8,53	8,53	4,80	4,80	8,53	8,53	7,60
	-----								
	PARZIALI	1,42	4,00	5,25	4,50	5,25	4,00	1,50	3,20
PROGRESSIVE		0,00	1,42	5,42	10,67	15,17	20,42	24,42	28,12

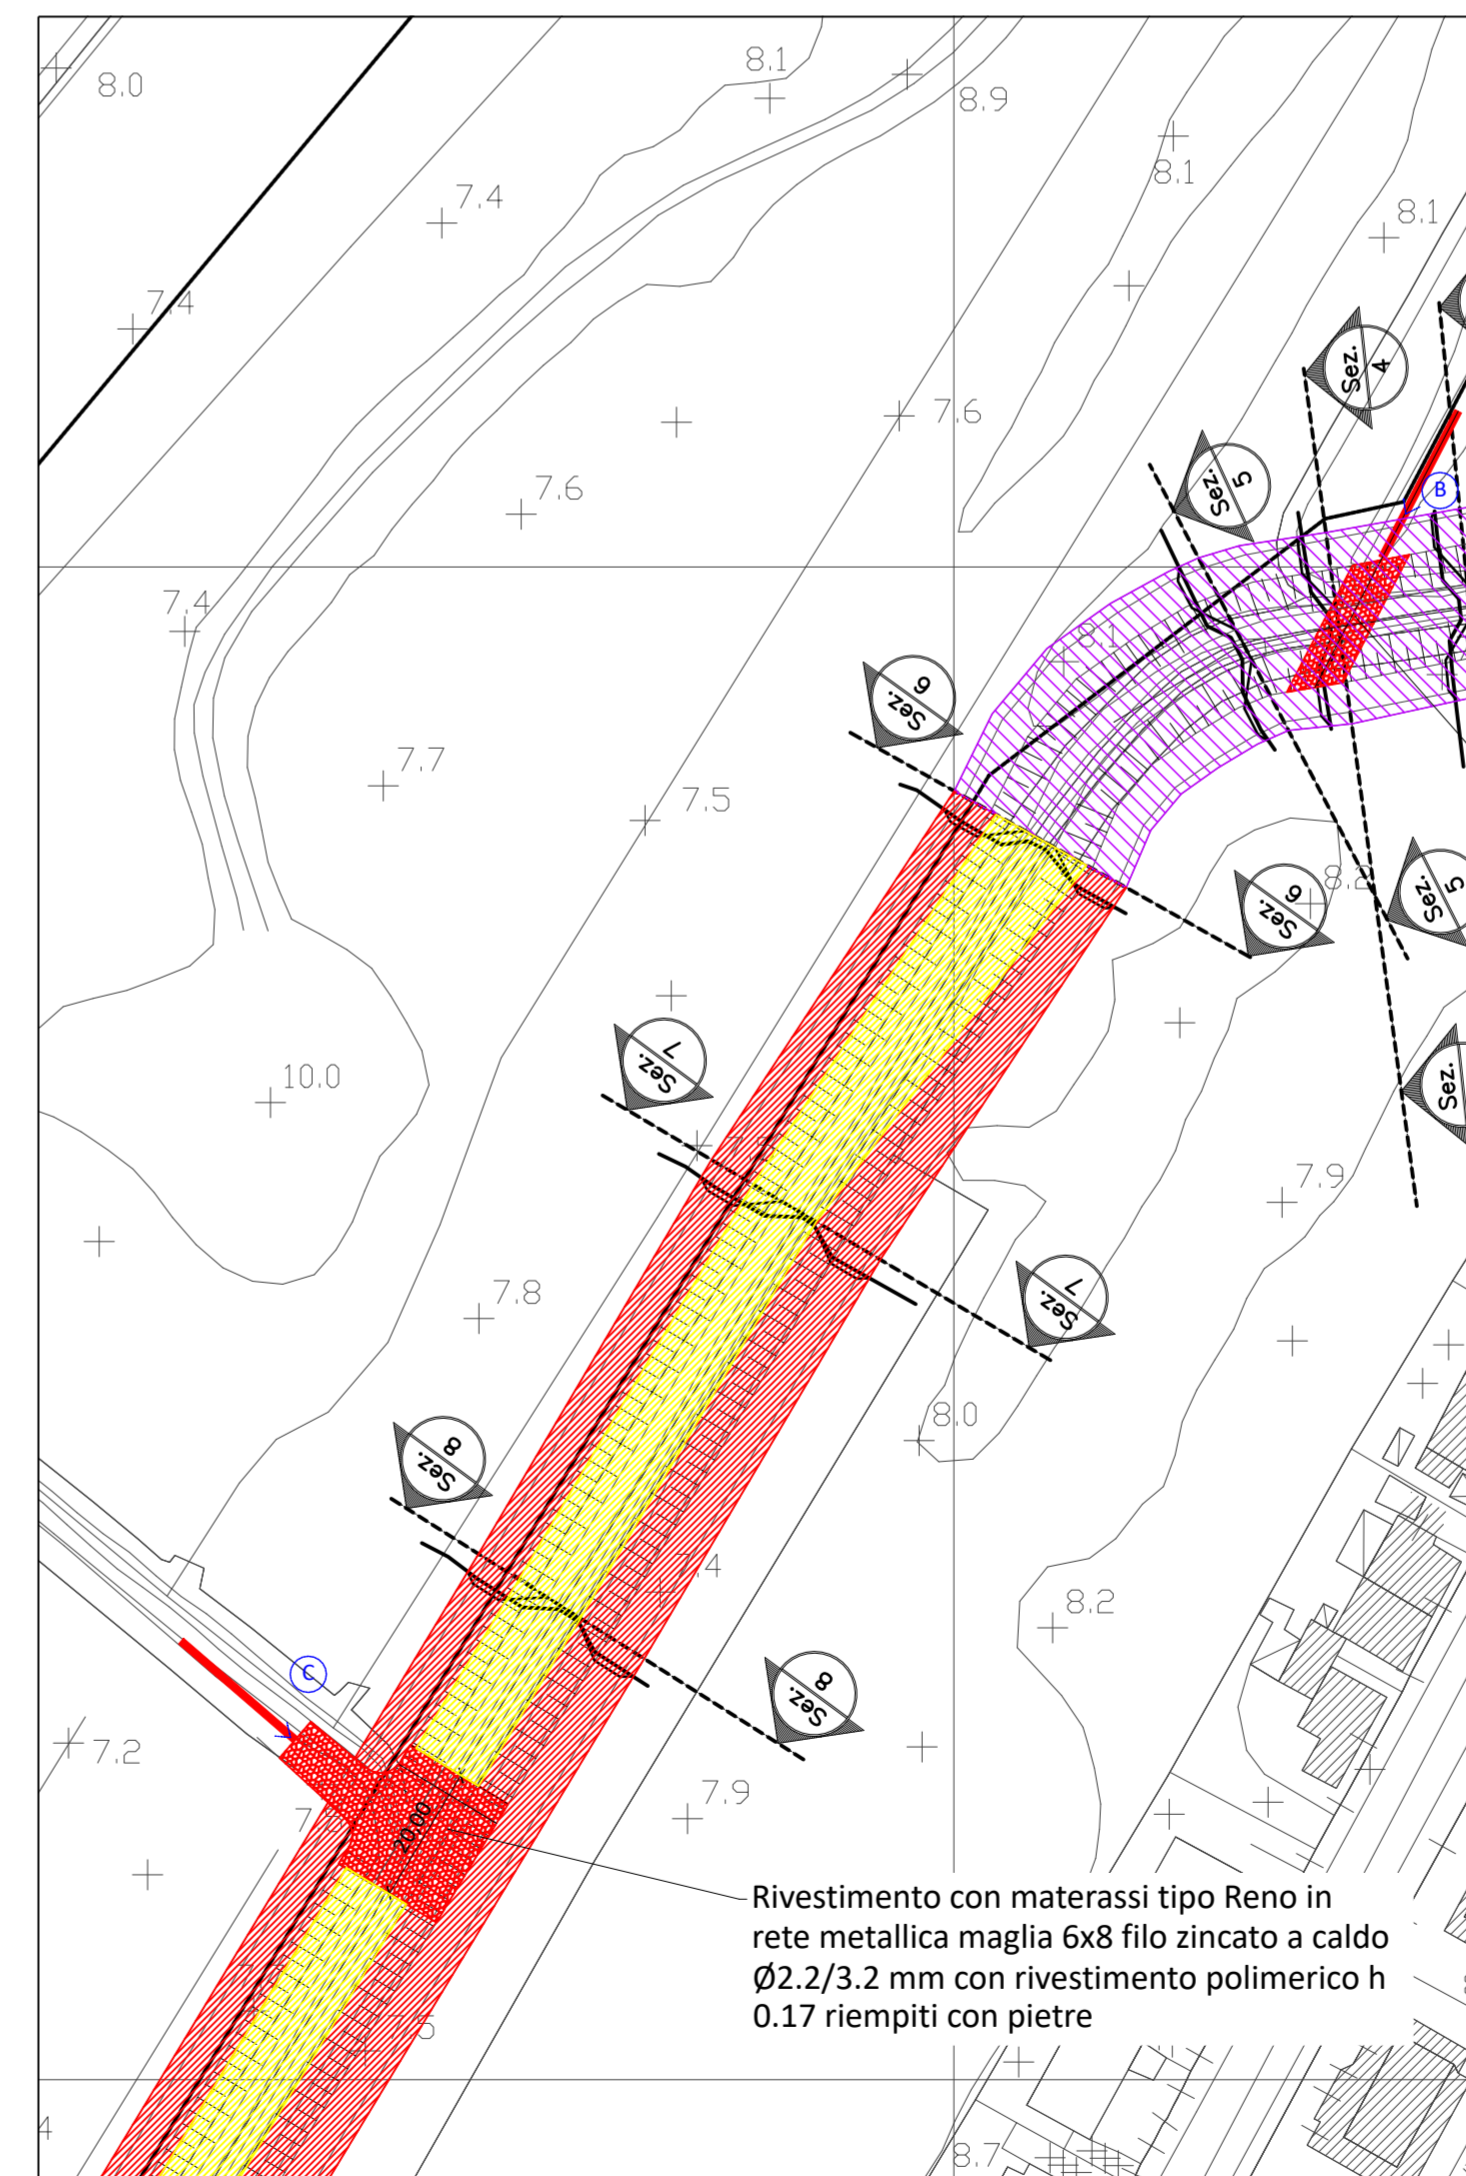

PLANIMETRIA  
Scala 1:1.000

**LEGENDA**

- Fosso esistente
- Fosso di progetto
- Scavi
- Riporti
- Scotico
- Sezioni
- Immissione
- Rivestimento in pietra in pianta
- Rivestimento in pietra in sezione
- Tratto realizzato con altro intervento

3			PROGETTISTA - DESIGNER
2	REVISIONE TITOLO	OTTOBRE 2020	
1	ADEGUAMENTO AL TERZO LOTTO	MAGGIO 2020	
0	EMISSIONE	MARZO 2017	
AGG.	DESCRIZIONE - DESCRIPTION	DATA - DATE	APPROV. APPROV.
		CLIENTE - CUSTOMER <b>Cons. BONIFICA 5 Toscana Costa</b> VIA DEGLI SPEZIALI n° 17 57021 VENTURINA TERME (LI)	
TITOLO: <b>PROGETTO DEFINITIVO-ESECUTIVO - LOTTO N° 2</b> <b>OPERE DI RIDUZIONE DEL RISCHIO IDRAULICO</b> <b>IN LOCALITÀ VENTURINA</b> <b>RISAGOMATURA FOSSO CORNACCIA</b>		Dott. Ing. FERNANDO MUCCETTI P.le Primavera 2F 57025 PIOMBINO (LI) Tel. 0565 221813 Cell. 335 7218898 f.muccetti@infol.it	
OGGETTO: <b>PLANIMETRIA E SEZIONI DALLA 06 ALLA 08</b> <b>STATO SOVRAPPOSTO</b>		DATA - DATE MARZO 2017	FORM SIZE A1
TAVOLA N° <b>B04-A</b>		DISEGNATORE ANNA	LAVORO: 10COR17
PROPRIETÀ AZIENDALE LE RIPRODUZIONI NON AUTORIZZATE SONO VIETATE. PROPERTY OF THE BUSINESS. REPRODUCTIONS AND DIVULGATIONS ARE FORBIDDEN.		TAVOLA N° <b>B04-A</b>	
Ing. Fernando Muccetti Firmato con firma digitale ai sensi dell'art. 21 c.2 D.Lgs 82/2005		SCALA - SCALE 1:1.000 - 1:100	