


PIANTA RIVESTIMENTO ARGINI
Scala 1:200


Rivestimento con materassi tipo Reno in rete metallica maglia 6x8 filo zincato a caldo Ø2.2/3.2 mm con rivestimento polimerico h 0.17 riempiti con pietre

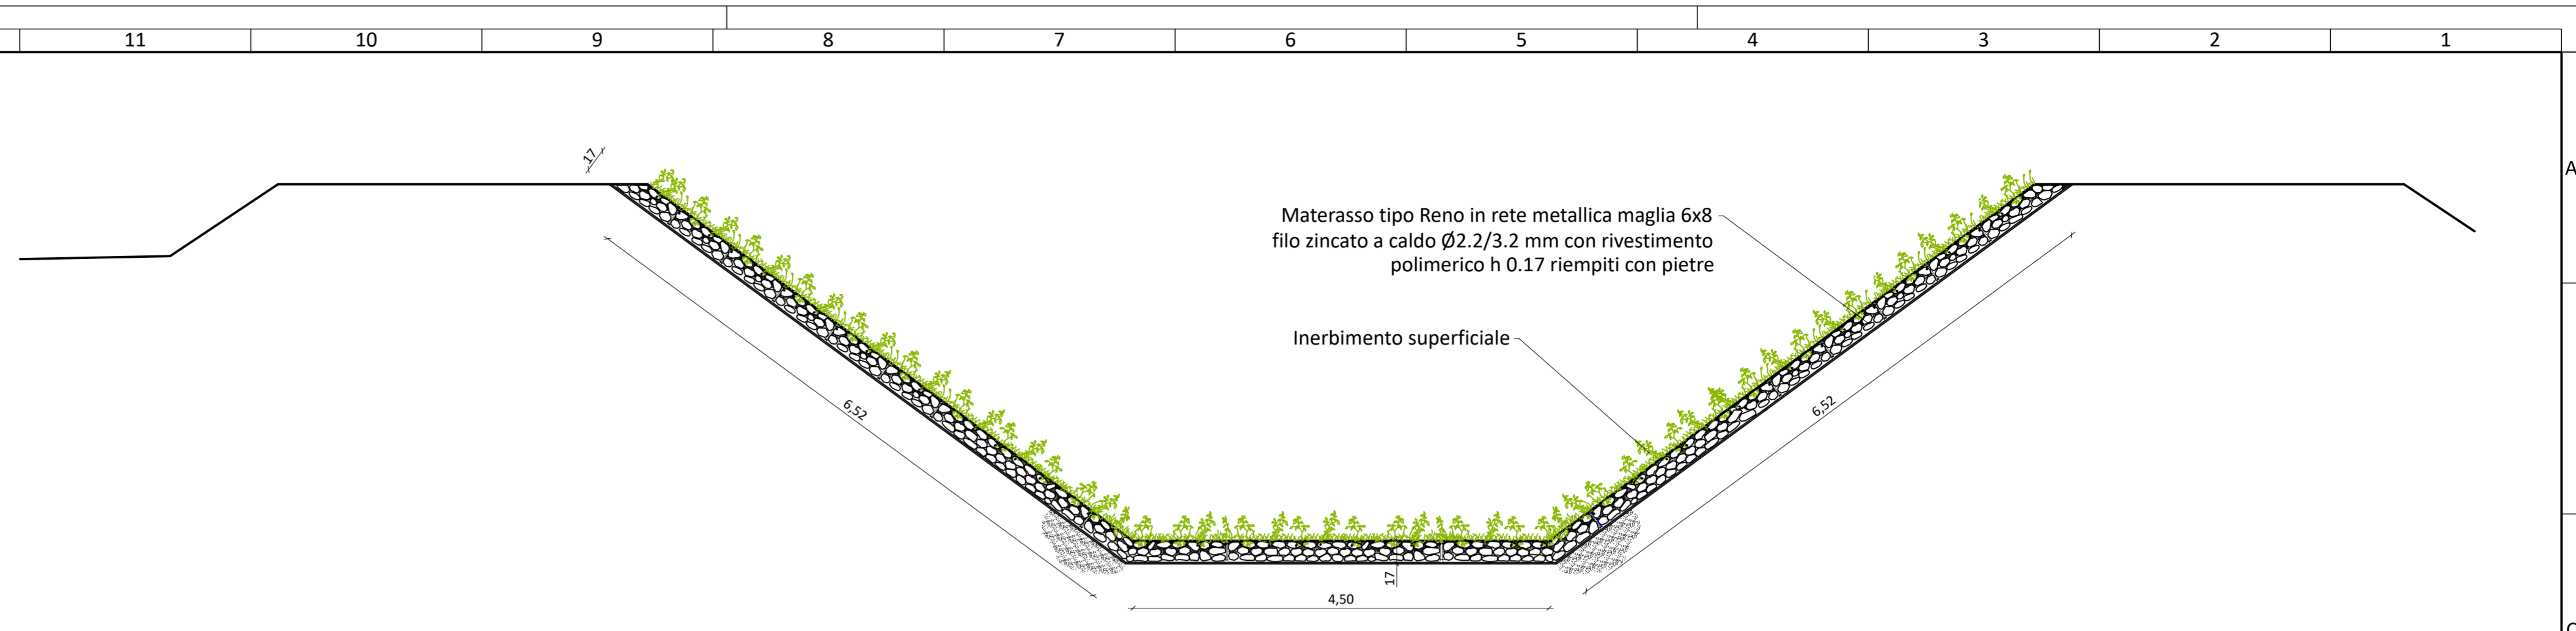

PARTICOLARE SEZIONE RIVESTIMENTO ARGINI
Scala 1:50


Materasso tipo Reno in rete metallica maglia 6x8 filo zincato a caldo Ø2.2/3.2 mm con rivestimento polimerico h 0.17 riempiti con pietre

Inerbimento superficiale

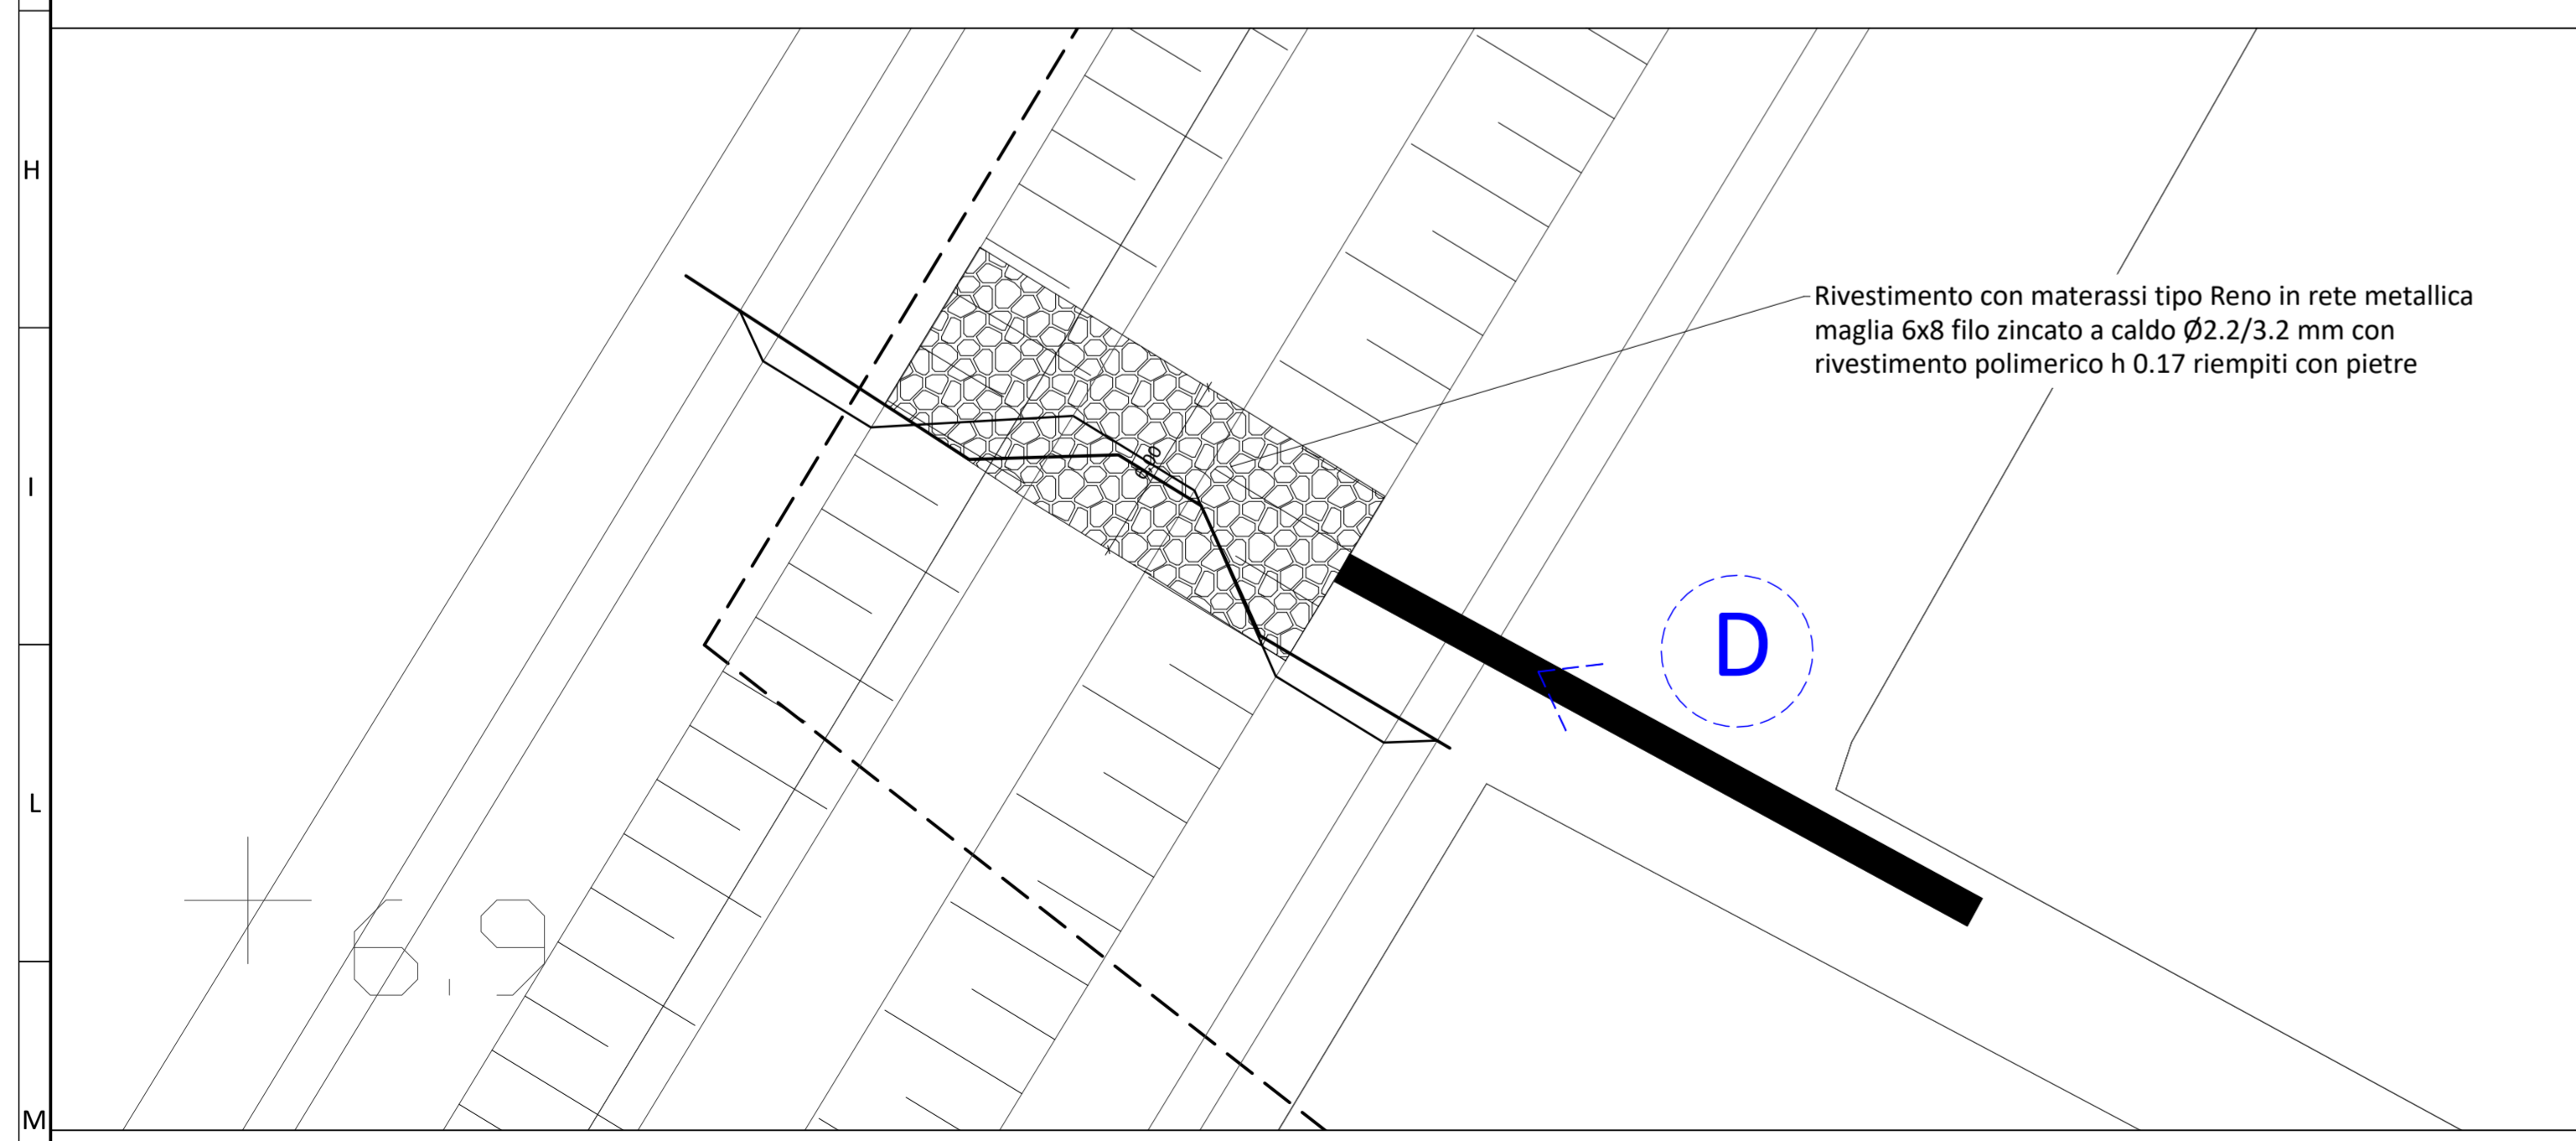

PIANTA RIVESTIMENTO ARGINI PER IMMISSIONE
Scala 1:200

Rivestimento con materassi tipo Reno in rete metallica maglia 6x8 filo zincato a caldo Ø2.2/3.2 mm con rivestimento polimerico h 0.17 riempiti con pietre

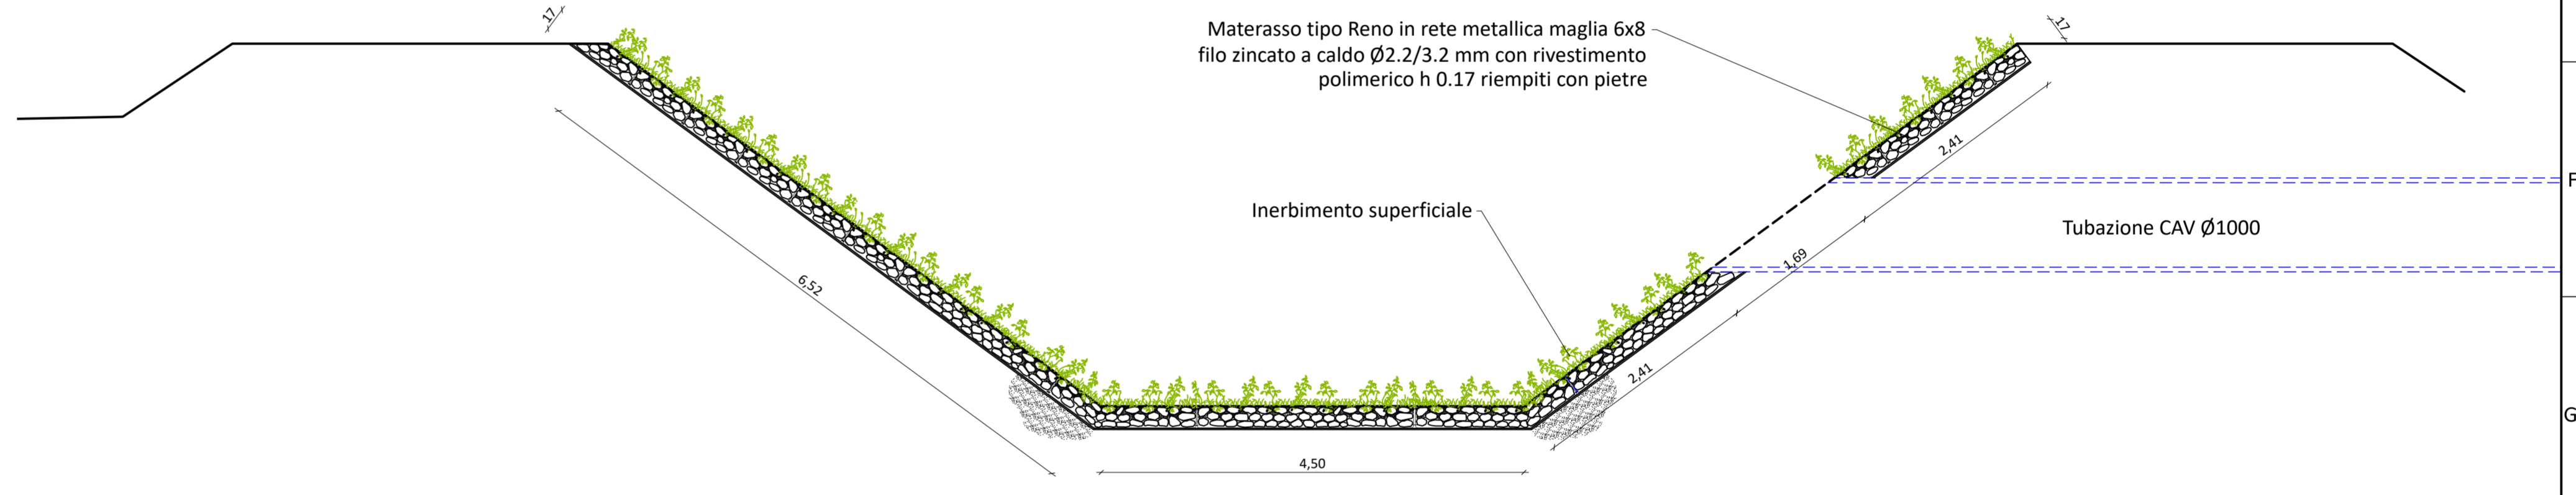

PARTICOLARE SEZIONE IMMISSIONE
Scala 1:50

Materasso tipo Reno in rete metallica maglia 6x8 filo zincato a caldo Ø2.2/3.2 mm con rivestimento polimerico h 0.17 riempiti con pietre

Inerbimento superficiale

Tubazione CAV Ø1000

3			PROGETTISTA - DESIGNER
2	REVISIONE TITOLO	OTTOBRE 2020	
1	ADEGUAMENTO AL TERZO LOTTO	MAGGIO 2020	
0	EMISSIONE	MARZO 2017	
AGG.	DESCRIZIONE - DESCRIPTION	DATA - DATE	APPROV. APPROV.
 CLIENTE - CUSTOMER Cons. BONIFICA 5 Toscana Costa P.le Premuda 2F 57025 PIOMBINO (LI) Tel. 0565 221813 Cell. 335 7218898 f.muccetti@infol.it		Dott. Ing. FERNANDO MUCCETTI	
TITOLO: PROGETTO DEFINITIVO-ESECUTIVO - LOTTO N° 2 OPERE DI RIDUZIONE DEL RISCHIO IDRAULICO IN LOCALITÀ VENTURINA RISAGOMATURA FOSSO CORNACCIA			
OGGETTO: PIANTA E PARTICOLARI RIVESTIMENTO ARGINI		DATA - DATE MARZO 2017	FORM SIZE A1
		DISEGNATORE ANNA	LAVORO: 10COR17
		TAVOLA N° B05	
		SCALA - SCALE 1:200 - 1:50	
PROPRIETÀ AZIENDALE LE RIPRODUZIONI NON AUTORIZZATE SONO VIETATE. PROPERTY OF THE BUSINESS. REPRODUCTIONS AND DIVULGATIONS ARE FORBIDDEN.		TIMBRO - STAMP Ing. Fernando Muccetti Firmato con firma digitale ai sensi dell'art. 21 c.2 D.Lgs 82/2005	