



No. PICCHETTI	1	2	3	4	5	6	7	8	9
DISTANZE PARZIALI		37,10	34,83	17,60	12,70	38,40	58,51	61,10	133,82
DISTANZE PROGRESSIVE	0,00								
QUOTE ALVEO STATO ESISTENTE	8,91 6,98 6,70	8,00 6,06 6,71	6,22 7,93	6,01 8,63	5,98 10,22	5,75 14,03	5,30 19,91	5,30 26,02	4,97 384,06
ARGINE SX STATO ESISTENTE	8,91 6,98	8,00 6,06	6,22 7,93	6,01 8,63	5,98 10,22	5,75 14,03	5,30 19,91	5,30 26,02	7,56 7,49
ARGINE DX STATO ESISTENTE	8,91 6,98	8,00 6,06	6,22 7,93	6,01 8,63	5,98 10,22	5,75 14,03	5,30 19,91	5,30 26,02	7,56 7,49

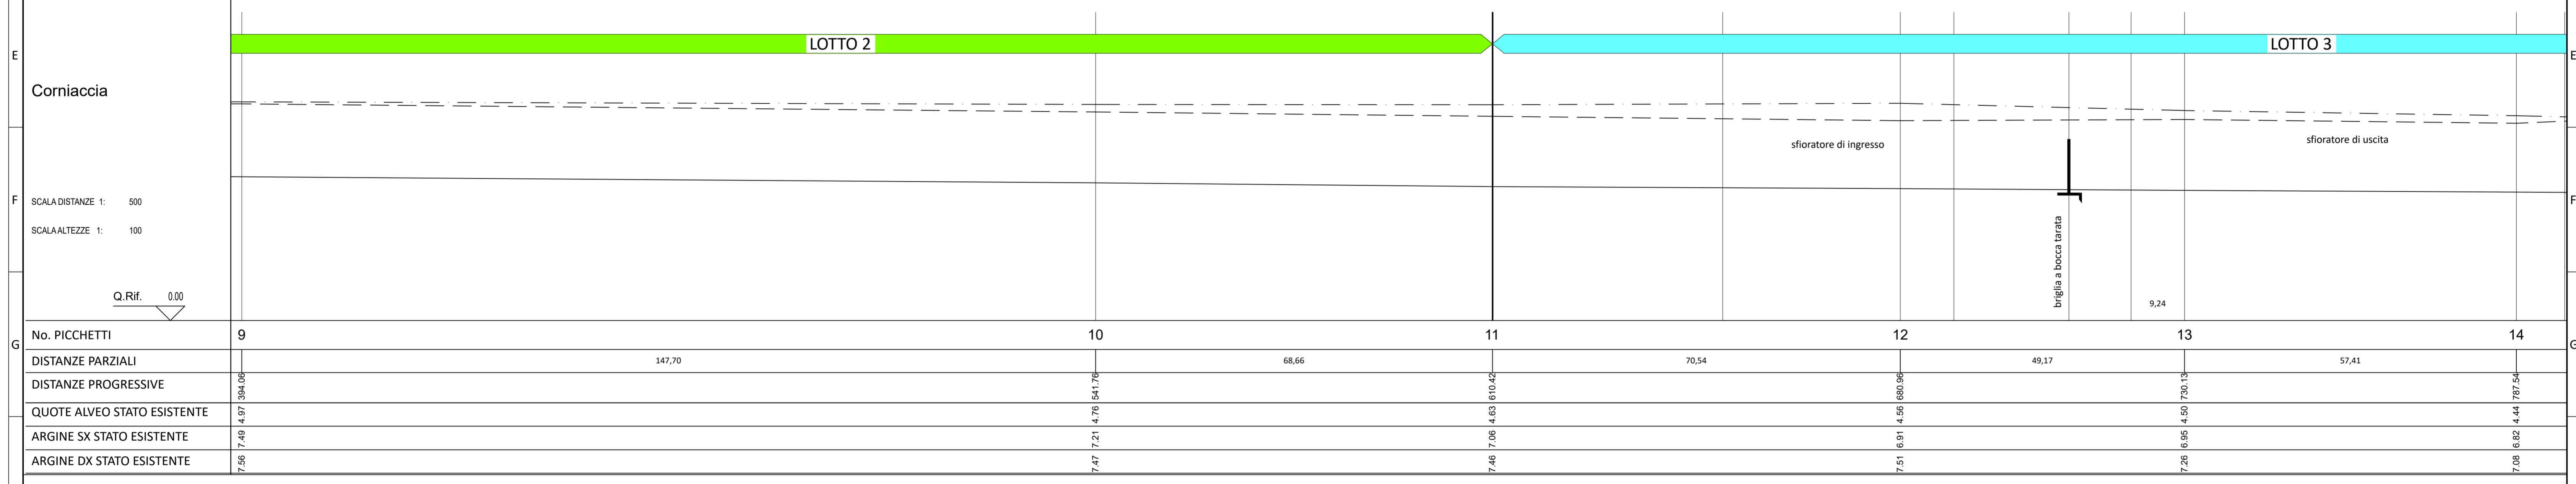

No. PICCHETTI	9	10	11	12	13	14
DISTANZE PARZIALI		147,70	68,66	70,54	49,17	57,41
DISTANZE PROGRESSIVE	0,00					
QUOTE ALVEO STATO ESISTENTE	4,97 394,06		4,76 641,76	4,63 610,42	4,56 680,96	4,50 730,13
ARGINE SX STATO ESISTENTE	7,49 7,49	7,47 7,21	7,06 7,06	6,91 6,91	6,95 6,95	6,82 4,44
ARGINE DX STATO ESISTENTE	7,56 7,49	7,47 7,21	7,06 7,06	6,91 6,91	6,95 6,95	6,82 4,44

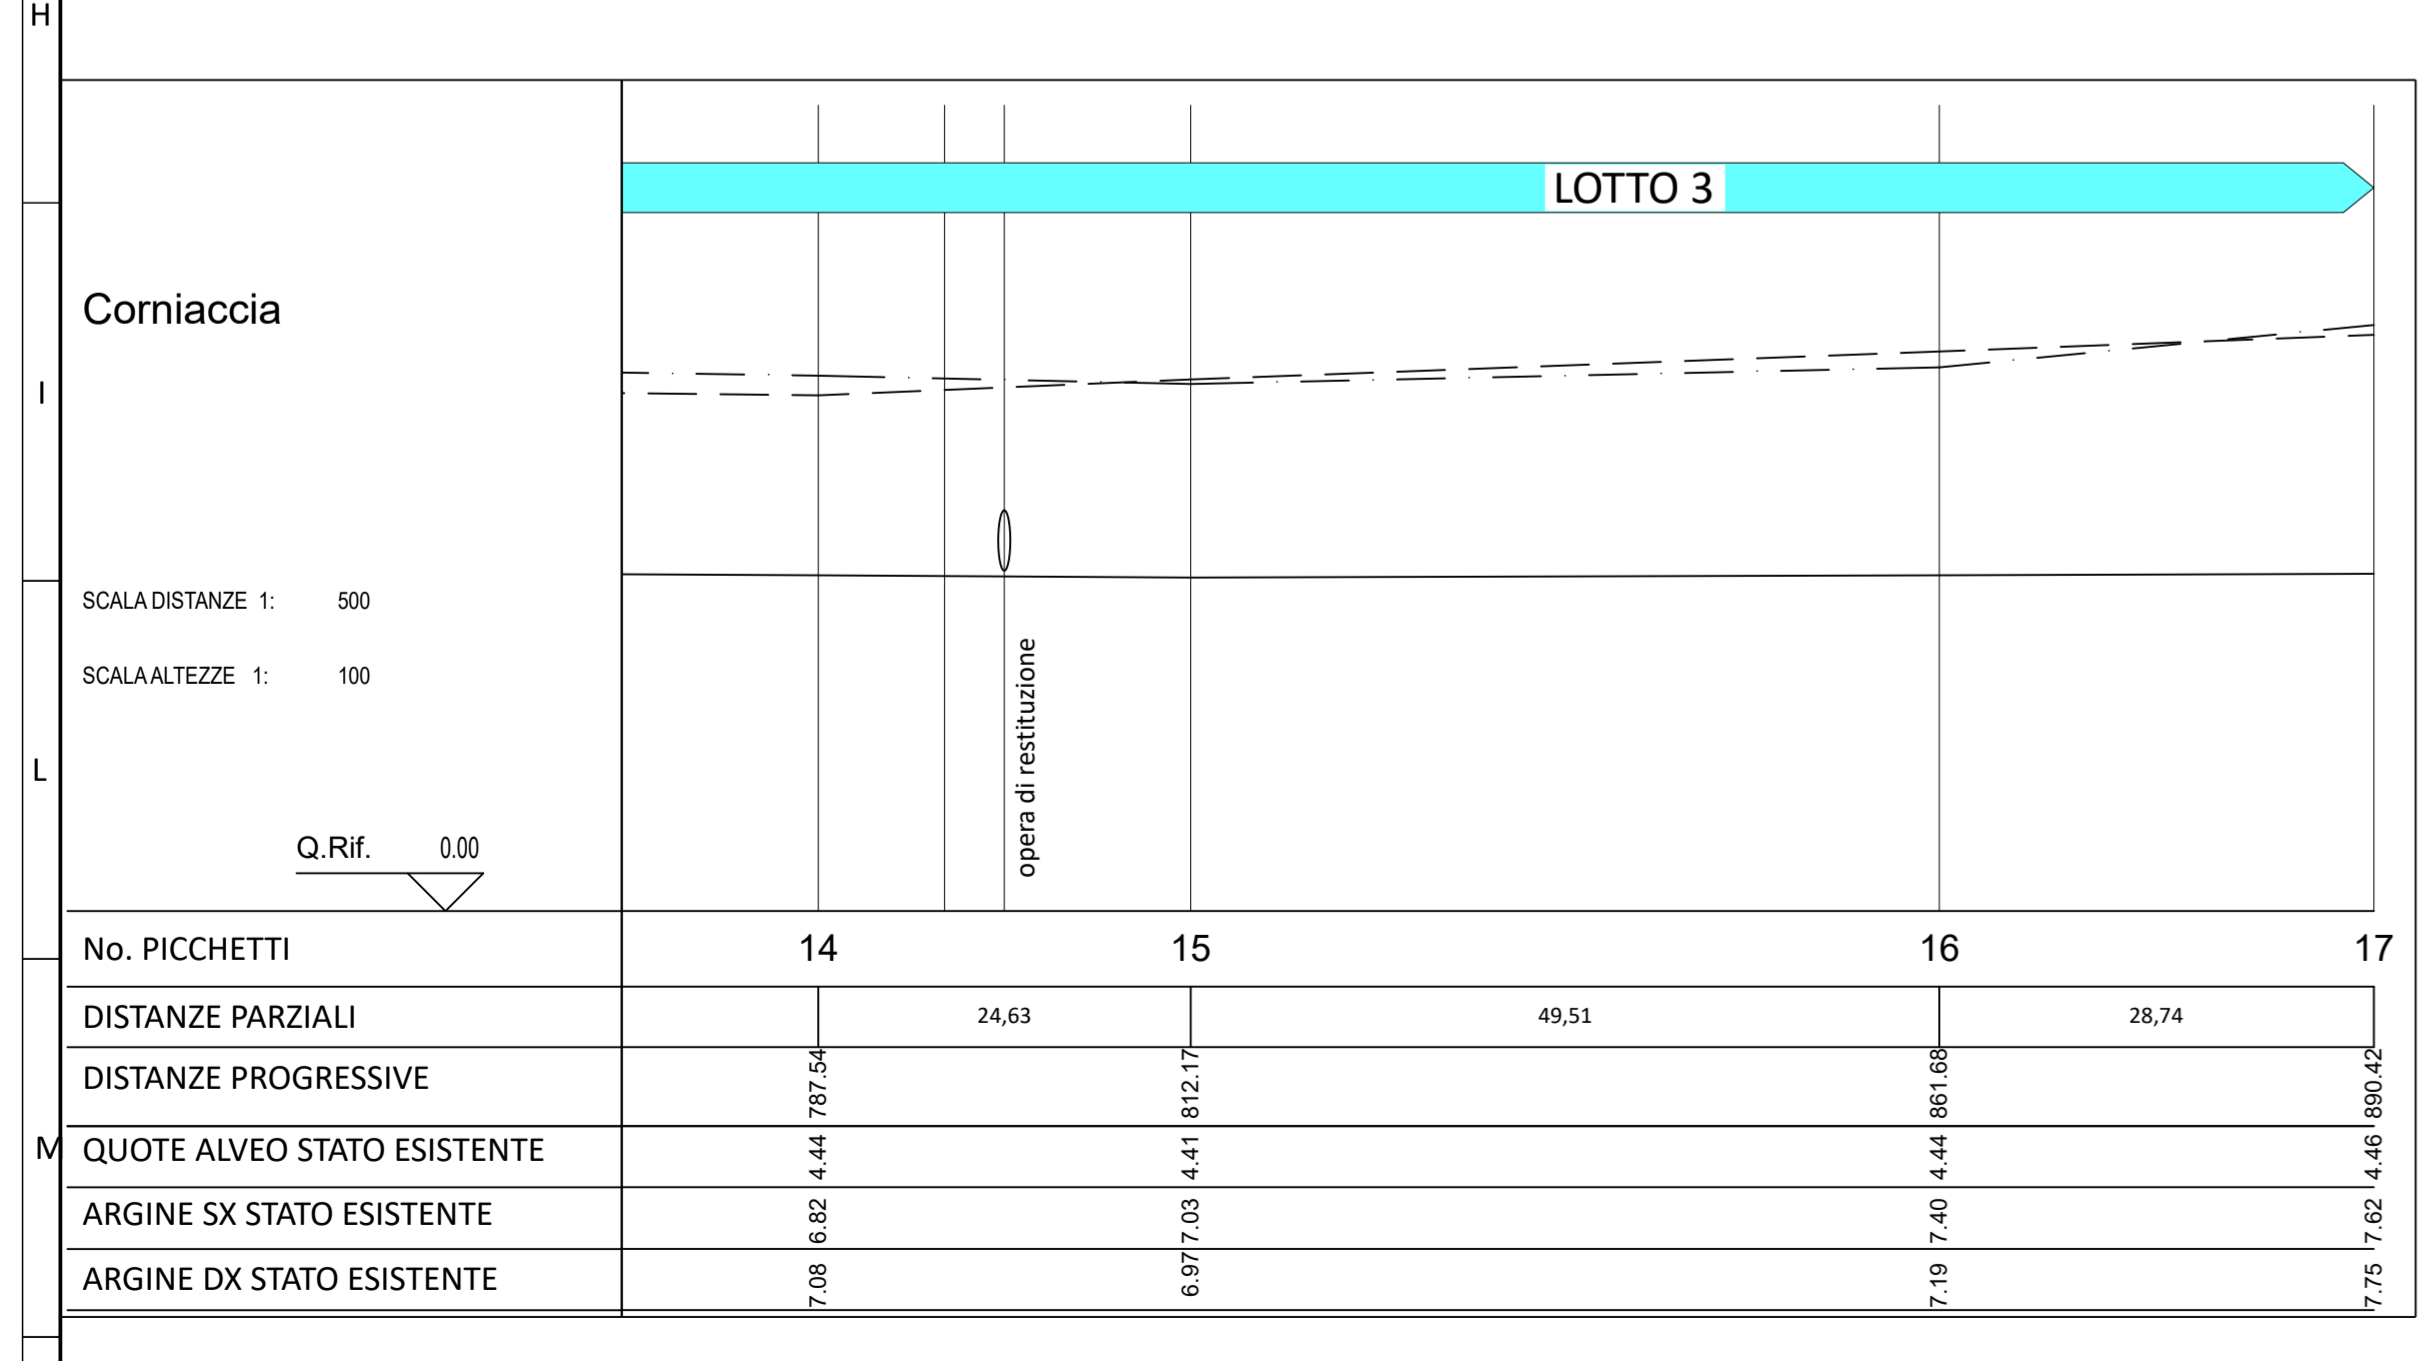

No. PICCHETTI	14	15	16	17
DISTANZE PARZIALI		24,63	49,51	28,74
DISTANZE PROGRESSIVE	0,00			
QUOTE ALVEO STATO ESISTENTE	4,44 787,54	4,41 812,17	4,44 881,68	4,46 890,42
ARGINE SX STATO ESISTENTE	7,08 6,82	6,97 7,03	7,19 7,40	7,75 7,62
ARGINE DX STATO ESISTENTE	7,08 6,82	6,97 7,03	7,19 7,40	7,75 7,62

LEGENDA

- Argine sinistro esistente
- Argine destro esistente
- Alveo stato esistente

3			PROGETTISTA - DESIGNER
2	REVISIONE TITOLO	OTTOBRE 2020	
1	ADEGUAMENTO AL TERZO LOTTO	MAGGIO 2020	
0	EMISSIONE	MARZO 2017	
AGG.	DESCRIZIONE - DESCRIPTION	DATA - DATE	APPROV. APPROV.
		CLIENTE - CUSTOMER Cons. BONIFICA 5 Toscana Costa P.le Premuda 2F VIA DEGLI SPEZIALI n° 17 57021 VENTURINA TERME (LI)	
TITOLO: PROGETTO DEFINITIVO-ESECUTIVO - LOTTO N° 2 OPERE DI RIDUZIONE DEL RISCHIO IDRAULICO IN LOCALITÀ VENTURINA RISAGOMATURA FOSSO CORNIACCIA		Dott. Ing. FERNANDO MUCCETTI P.le Premuda 2F 57025 PIOMBINO (LI) Tel. 0565 221813 Cell. 335 7218898 f.muccetti@infol.it	
OGGETTO: PROFILO LONGITUDINALE FOSSO CORNIACCIA STATO ESISTENTE		DATA - DATE MARZO 2017	FORM SIZE A1
PROPRIETÀ AZIENDALE LE RIPRODUZIONI NON AUTORIZZATE SONO VIETATE. PROPERTY OF THE BUSINESS. REPRODUCTIONS AND DIVULGATIONS ARE FORBIDDEN.		TAVOLA N° B06	DISEGNATORE ANNA
TAVOLA N° B06		LAVORO: 10COR17	SCALE - SCALE 1:500/100
Ing. Fernando Muccetti Firmato con firma digitale ai sensi dell'art. 21 c.2 D.Lgs 82/2005			