LEGENDA

- AREA DI INTERVENTO 2°LOTTO
  Risagomatura corso d'acqua
- RECINZIONE DI CANTIERE
- PISTA DI CANTIERE
- RINGROSSO ARGINALE

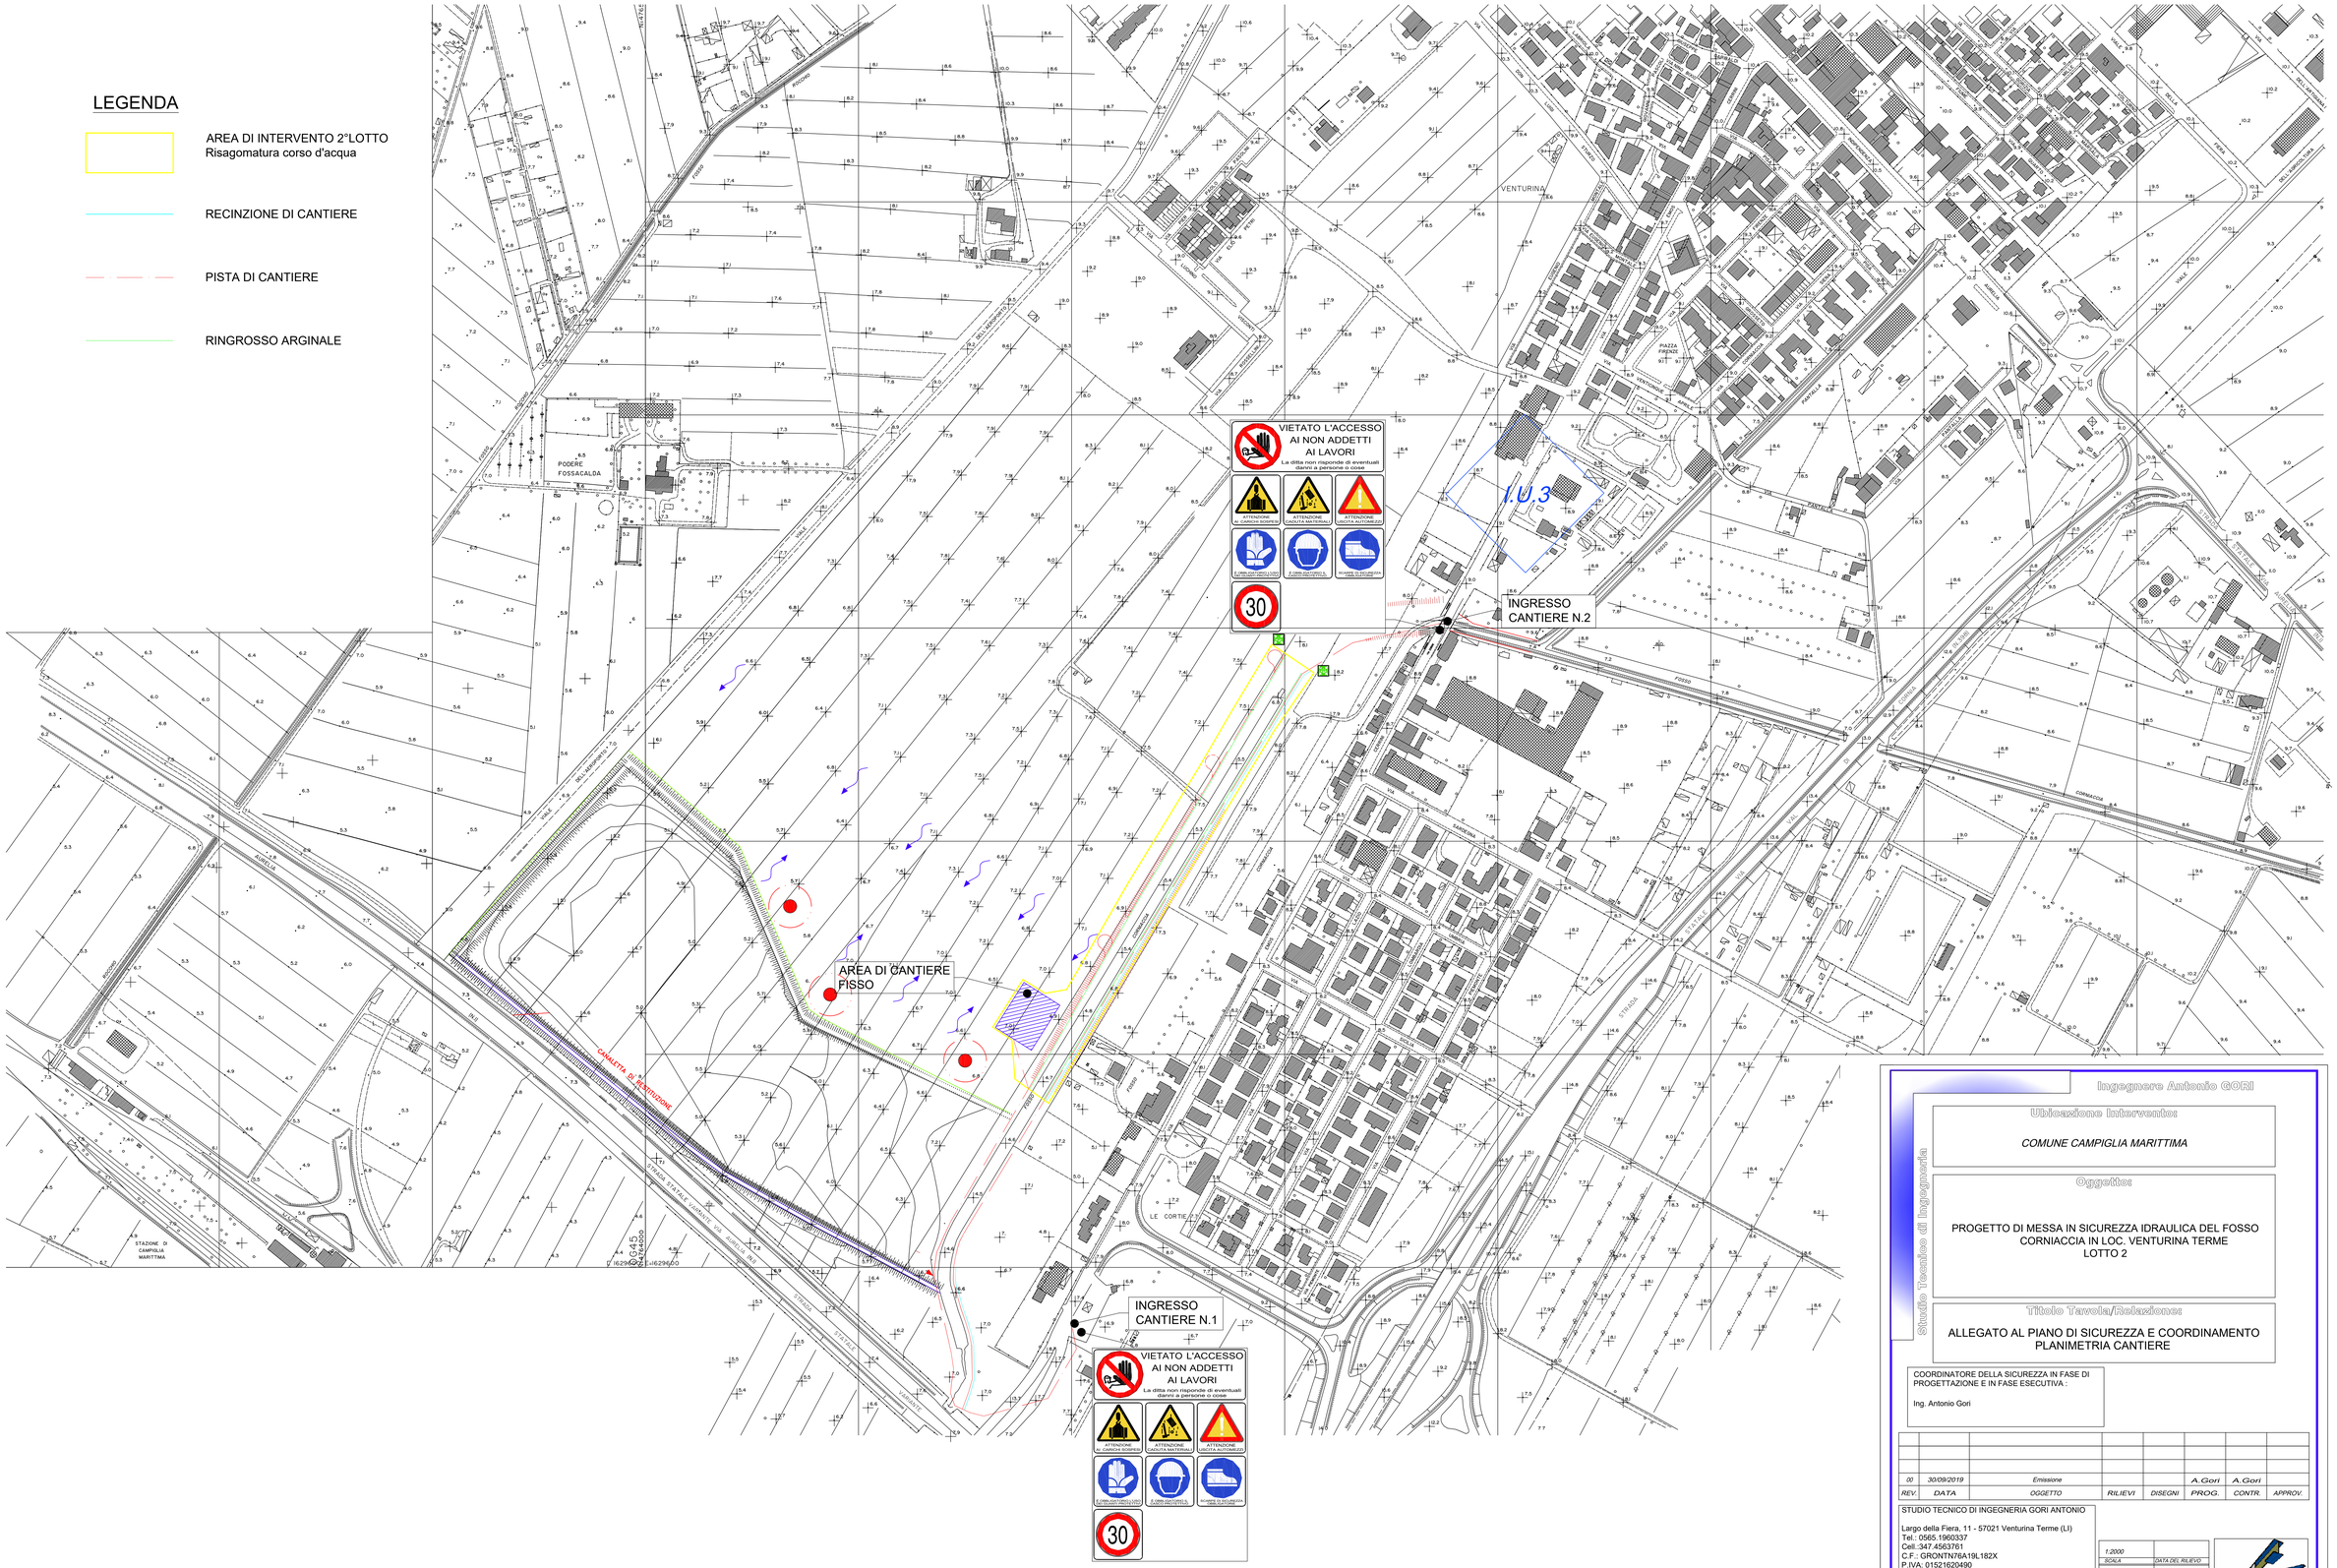

Ingegnere Antonio GORI

Studio Tecnico di Ingegneria

Ubicazione Intervento:

COMUNE CAMPIGLIA MARITTIMA

Oggetto:

PROGETTO DI MESSA IN SICUREZZA IDRAULICA DEL FOSSO CORNIACCIA IN LOC. VENTURINA TERME
LOTTO 2

Titolo Tavola/Relazione:

ALLEGATO AL PIANO DI SICUREZZA E COORDINAMENTO
PLANIMETRIA CANTIERE

COORDINATORE DELLA SICUREZZA IN FASE DI PROGETTAZIONE E IN FASE ESECUTIVA :

Ing. Antonio Gori

REV.	DATA	OGGETTO	RILIEVI	DISEGNI	PROG.	CONTR.	APPROV.
00	30/09/2019	Emissione			A.Gori	A.Gori	

STUDIO TECNICO DI INGEGNERIA GORI ANTONIO

Largo della Fiera, 11 - 57021 Venturina Terme (LI)
Tel.: 0565.1960337
Cell.:347.4563761
C.F.: GRONTN76A19L182X
P.IVA: 01521620490
info@studioingegneriagori.it

1:2000	
SCALA	DATA DEL RILIEVO
Gori	
STILE STAMPA	DIMENS. DISEGNO
A0	
LARGH. FORMATO	SCALA LAYOUT ST.

COMMITTENTE:

Consorzio di Bonifica n.5 Toscana Costa
Via degli Speziali, 17
57021 - Venturina Terme (LI)

IDENTIFICAZIONE

P S C P	1 9 0 9 3 0 -	T 2 .	1
COD.COMMESSA	DATA (ANNO-MESE-GIORNO)	LIV.	REGESTO DEL DOCUMENTO - DIMENS. FILE