


PLANIMETRIA
Scala 1:1.000

Sezione 18


Scala Distanze 1:500
Scala Altezze 1:100

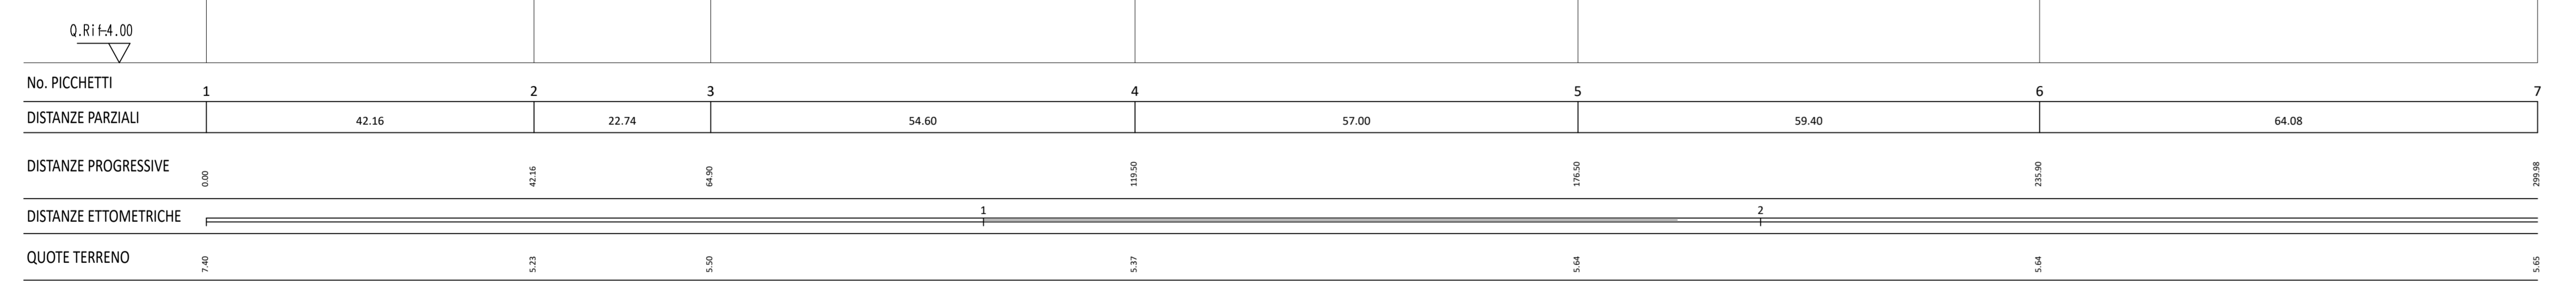

SEZIONE 18
Scala 1:500/100

Sezione 19

Scala Distanze 1:500
Scala Altezze 1:100

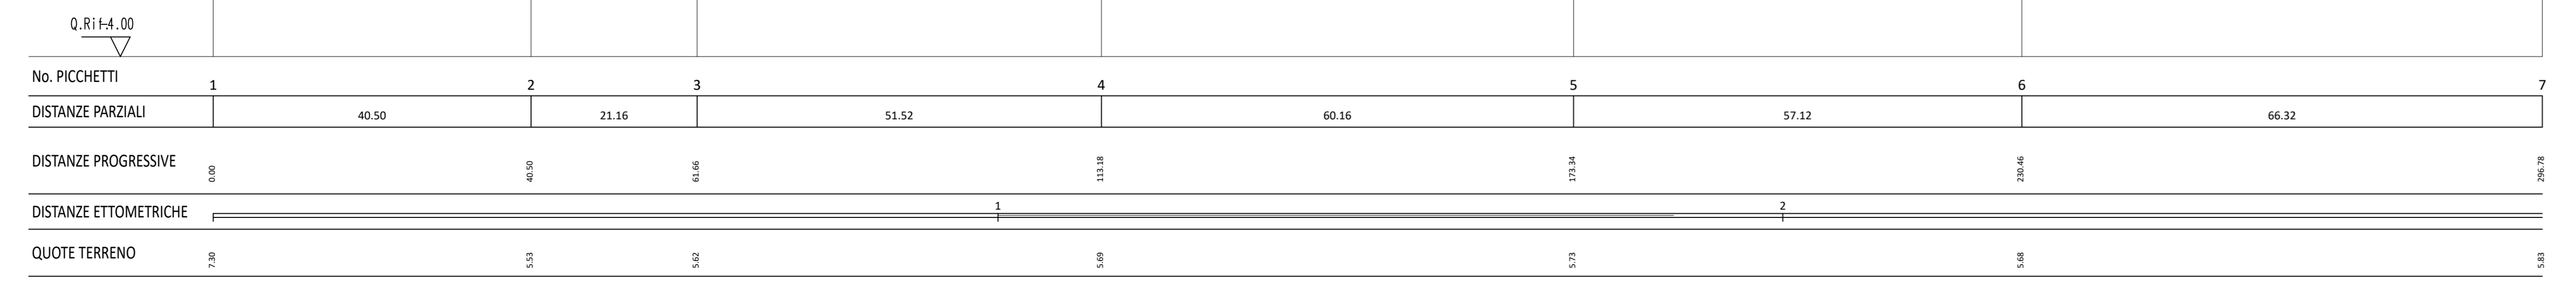

SEZIONE 19
Scala 1:500/100

3	REVISIONE TITOLO	OTTOBRE 2020	PROGETTISTA - DESIGNER
2	ADEGUAMENTO A PRESCRIZIONI ASA	MAGGIO 2020	
1	EMMISSIONE	DICEMBRE 2019	
0	AGG. DESCRIZIONE - DESCRIPTION	DATA - DATE	APPROV. APPROV.

CLIENTE - CUSTOMER
Cons. BONIFICA 5 Toscana Costa
VIA DEGLI SPEZIALI n° 17
57021 VENTURINA TERME (LI)

TITOLO:
PROGETTO DEFINITIVO-ESECUTIVO - LOTTO N° 3
OPERE DI RIDUZIONE DEL RISCHIO IDRAULICO
IN LOCALITÀ VENTURINA
VASCA DI LAMINAZIONE

OGGETTO:
PLANIMETRIA E SEZIONI 18 E 19
STATO ESISTENTE

PROPRIETÀ AZIENDALE
CONSORZIO BONIFICA TOSCANA COSTA
PROPRIETÀ OF THE BUSINESS
MANUFACTURE AND DISPOSITION
BY THE FORBIDDEN

Ing. FERNANDO MUCCETTI
Firmato con firma digitale ai sensi
dell'art. 21 c.2 D.Lgs. 82/2005

TIMBRIO - STAMP

DATA - DATE	FORM SIZE
DICEMBRE 2019	A0
DISSEGNAZIONE	LAVORO:
ANNA	10COR17
TAVOLA N°	
B02-B	
SCALA - SCALE	
1:1.000 - 1:500 - 1:100	