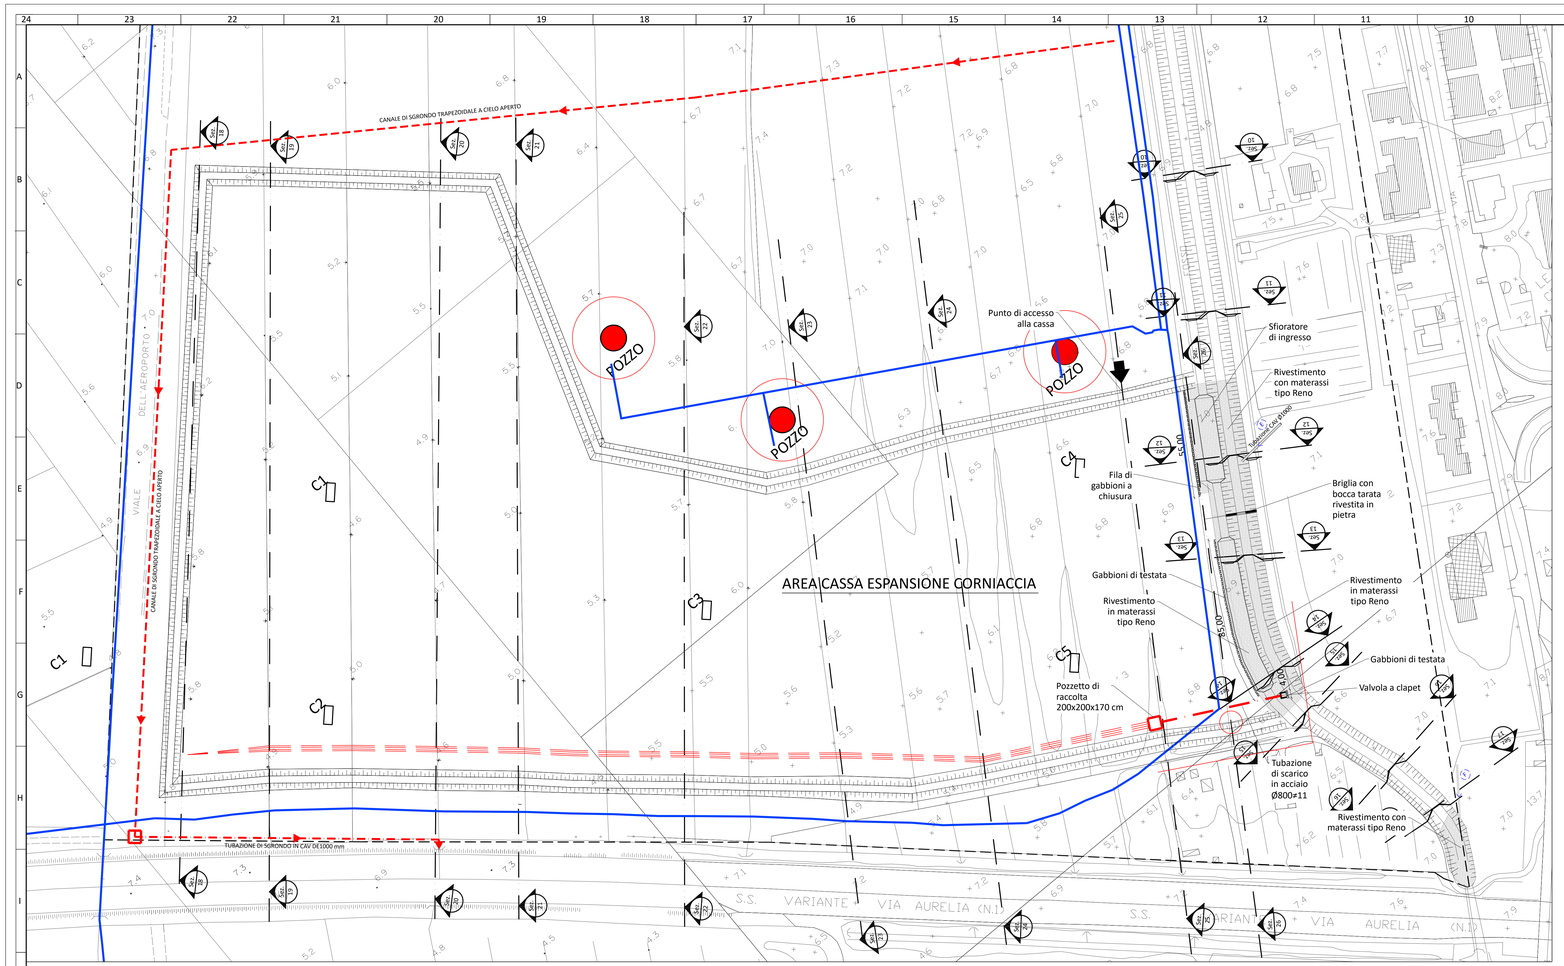

LEGENDA

- Canaletta raccolta acqua
- Pozzetto raccolta acqua
- Tubazione Ø800 in acciaio ≠ 11
- Valvola a clapet
- Inerbimento argini
- Canale di sgrondo esterno vasca trapezoidale a cielo aperto
- Tubazione in sgrondo in CAV DE1000 mm

PLANIMETRIA
Scala 1:1.000

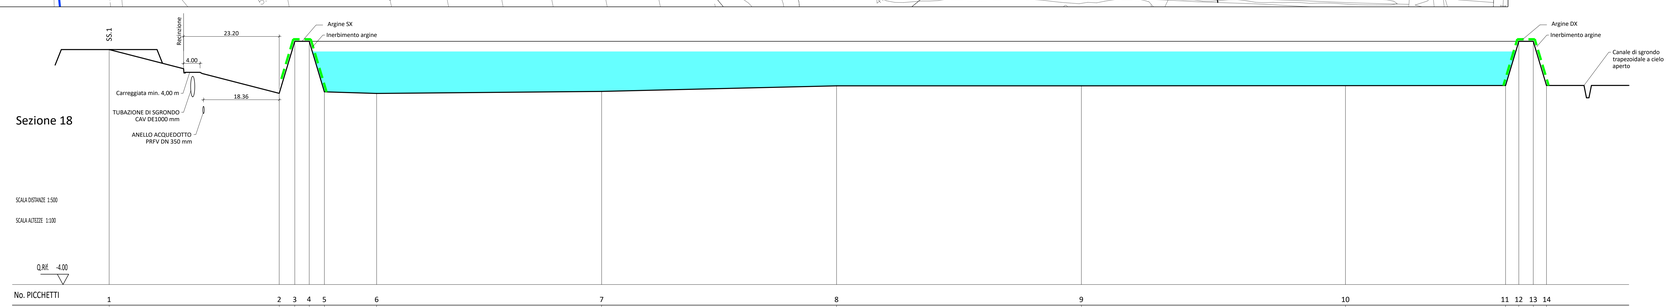

Sezione 18

SCALA DISTANZE 1:500
SCALA ALTEZZE 1:100

Q.Rif. -4.00

No. PICCHETTI	1		2	3	4	5	6		7		8		9		10		11	12	13	14
DISTANZE PARZIALI		41,26		3,79	3,50	3,68		12,68		54,60		57,00		59,40		64,08		38,85	3,22	3,50	3,22	
DISTANZE PROGRESSIVE	0,00		41,26	45,05	48,55	52,22		64,90		119,50		176,50		235,90		299,98		338,83	342,05	345,55	348,76	
QUOTE TERRENO	7,40		5,28	7,80	7,80	5,35	5,27		5,37		5,64		5,66		5,65		5,66	7,80	7,80	5,66		

SEZIONE 18
Scala 1:500/100

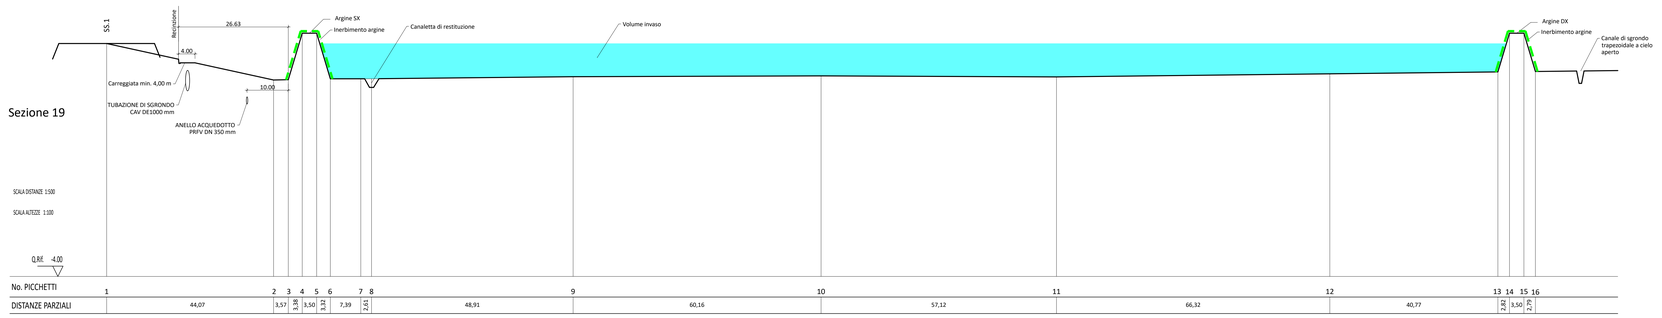

Sezione 19

SCALA DISTANZE 1:500
SCALA ALTEZZE 1:100

Q.Rif. -4.00

No. PICCHETTI	1		2	3	4	5	6	7	8		9		10		11		12		13	14	15	16
DISTANZE PARZIALI		44,07		3,57	3,38	3,50	3,32	7,39	2,61	48,91		60,16		57,12		66,32		40,77	3,42	3,50	2,79	
DISTANZE PROGRESSIVE	0,00		40,50	44,07	47,45	50,95	54,27	61,66	64,27		113,18		173,34		230,46		296,78		337,55	341,07	344,57	347,36
QUOTE TERRENO	7,30		5,53	5,55	7,80	7,80	5,59	5,59	5,57		5,69		5,73		5,68		5,83		5,76	7,80	7,80	5,78

SEZIONE 19
Scala 1:500/100

3			
2	REVISIONE TITOLO	OTTOBRE 2020	
1	ADEGUAMENTO A PRESCRIZIONI ASA	MAGGIO 2020	
0	EMISSIONE	DICEMBRE 2019	
AGG.	DESCRIZIONE - DESCRIPTION	DATA - DATE	APPROV. APPR'D

CLIENTE - CUSTOMER
Cons. BONIFICA 5 Toscana Costa
VIA DEGLI SPEZIALI n° 17
57021 VENTURINA TERME (LI)

TITOLO:
PROGETTO DEFINITIVO-ESECUTIVO - LOTTO N° 3
OPERE DI RIDUZIONE DEL RISCHIO IDRAULICO
IN LOCALITÀ VENTURINA
VASCA DI LAMINAZIONE

OGGETTO:
PLANIMETRIA E SEZIONI 18 E 19
STATO DI PROGETTO

PROGETTISTA - DESIGNER

Dott. Ing. FERNANDO MUCCETTI
P.le Premuda 2F
57025 PIOMBINO (LI)
Tel. 0565 221813
Cell. 335 7218898
f.muccetti@infol.it

DATA - DATE	FORM SIZE
DICEMBRE 2019	A0
DISEGNATORE: ANNA	LAVORO: 10COR17

TAVOLA N°
B03-B

SCALA - SCALE
1:1.000 - 1:500 - 1:100

PROPRIETA' AZIENDALE
LA RIPRODUZIONI NON AUTORIZZATE SONO VIETATE.
PROPERTY OF THE BUSINESS.
REPRODUCTIONS AND DIVULGATIONS ARE FORBIDDEN.

TIMBRO - STAMP
Ing. Fernando Muccetti
Firmato con firma digitale ai sensi dell'art. 21 c.2 D.Lgs 82/2005

Riproduzione, anche parziale, vietata - Reproduction forbidden