
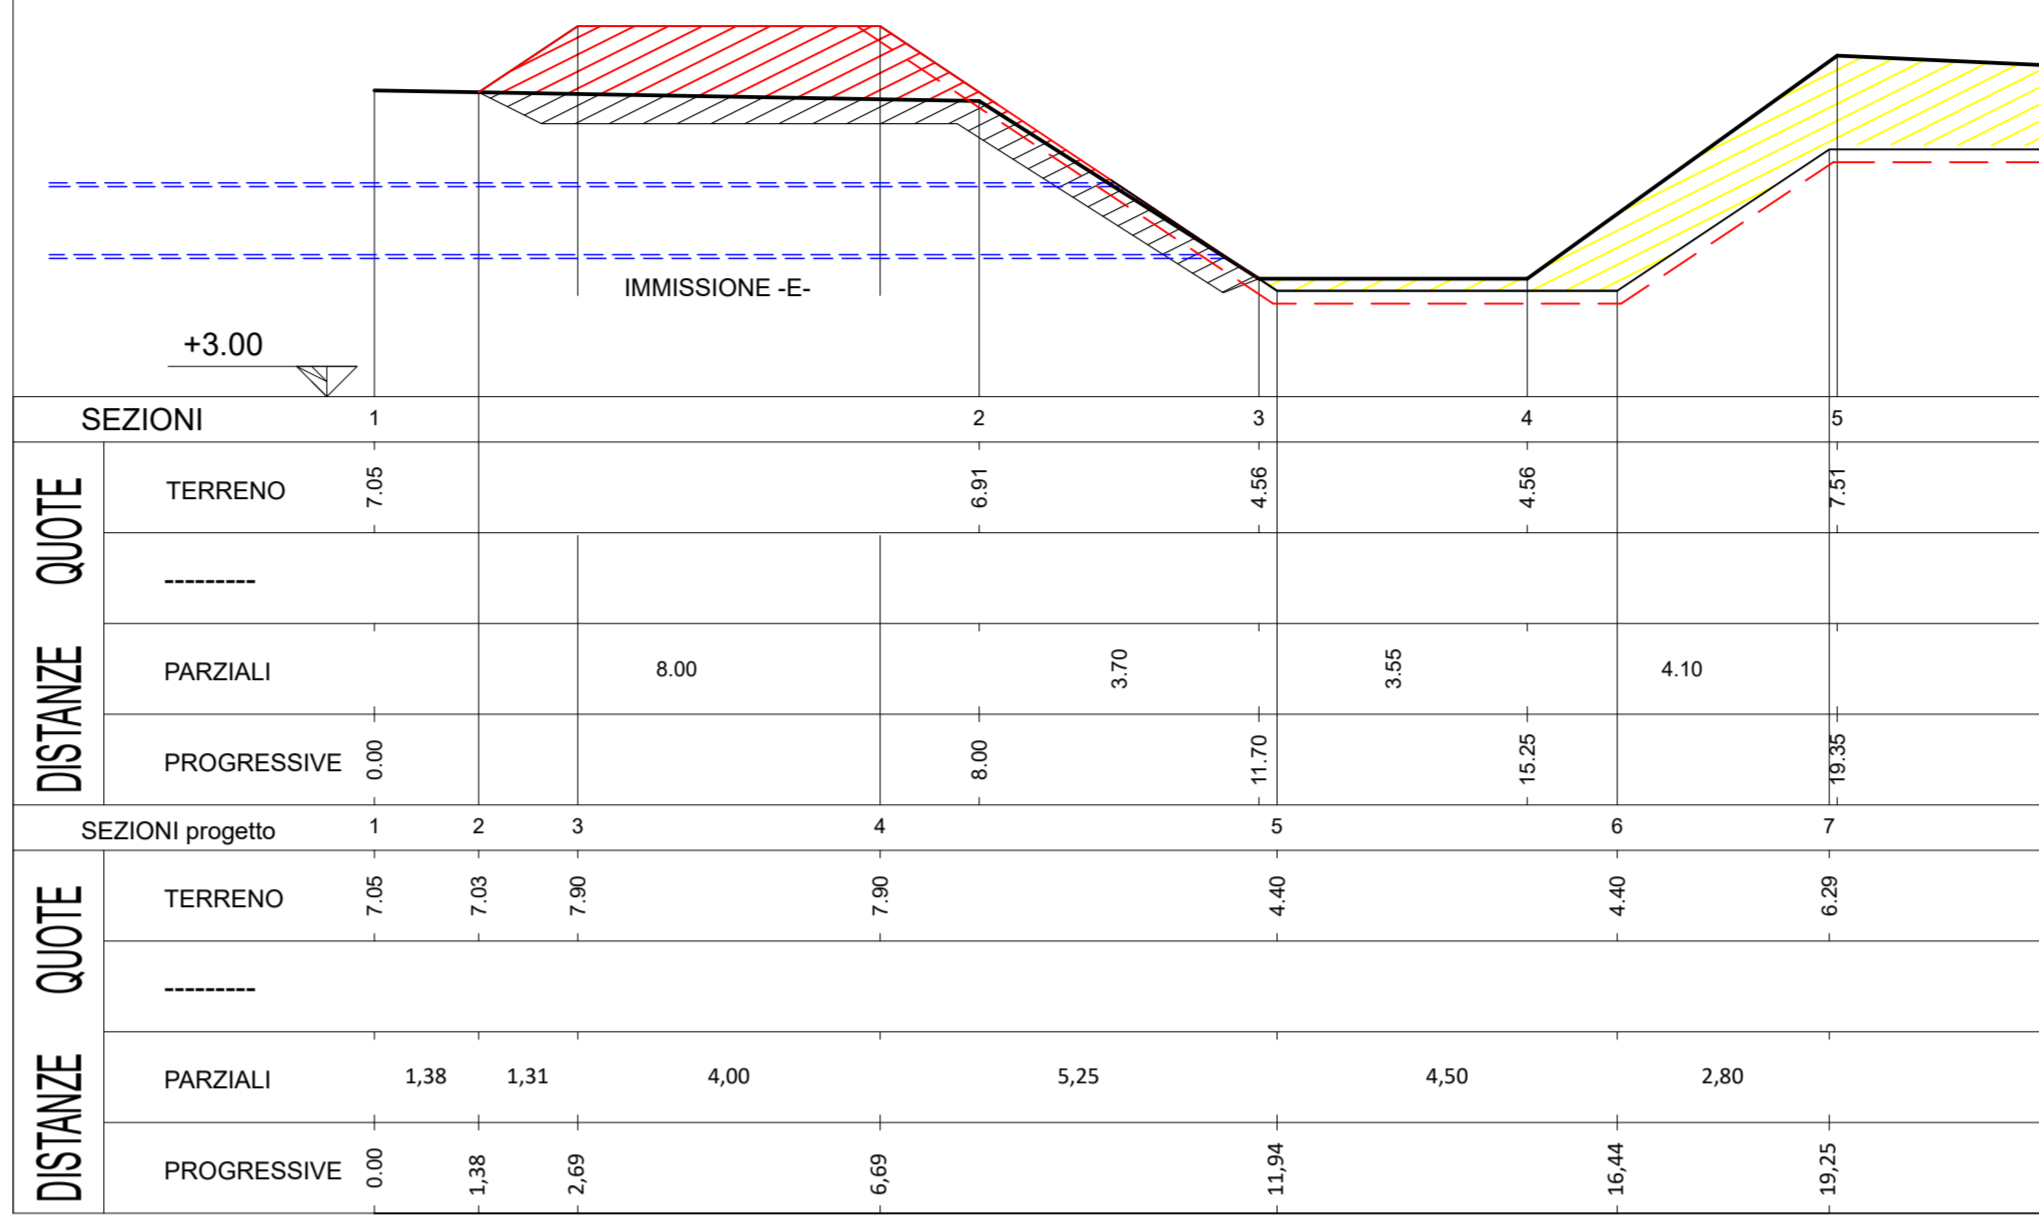


SEZIONE 11
SCALA ORIZ. 1:100
VERT. 1:100

RIPORTO SX mq.	5,42	SCAVO mq.	5,44	RIPORTO DX mq.	3,40
SCOTICO SX mq.	3,76			SCOTICO DX mq.	2,66

SEZIONE 12
SCALA ORIZ. 1:100
VERT. 1:100

RIPORTO SX mq.	5,24	SCAVO mq.	15,00	RIPORTO DX mq.	---
SCOTICO SX mq.	3,90			SCOTICO DX mq.	---


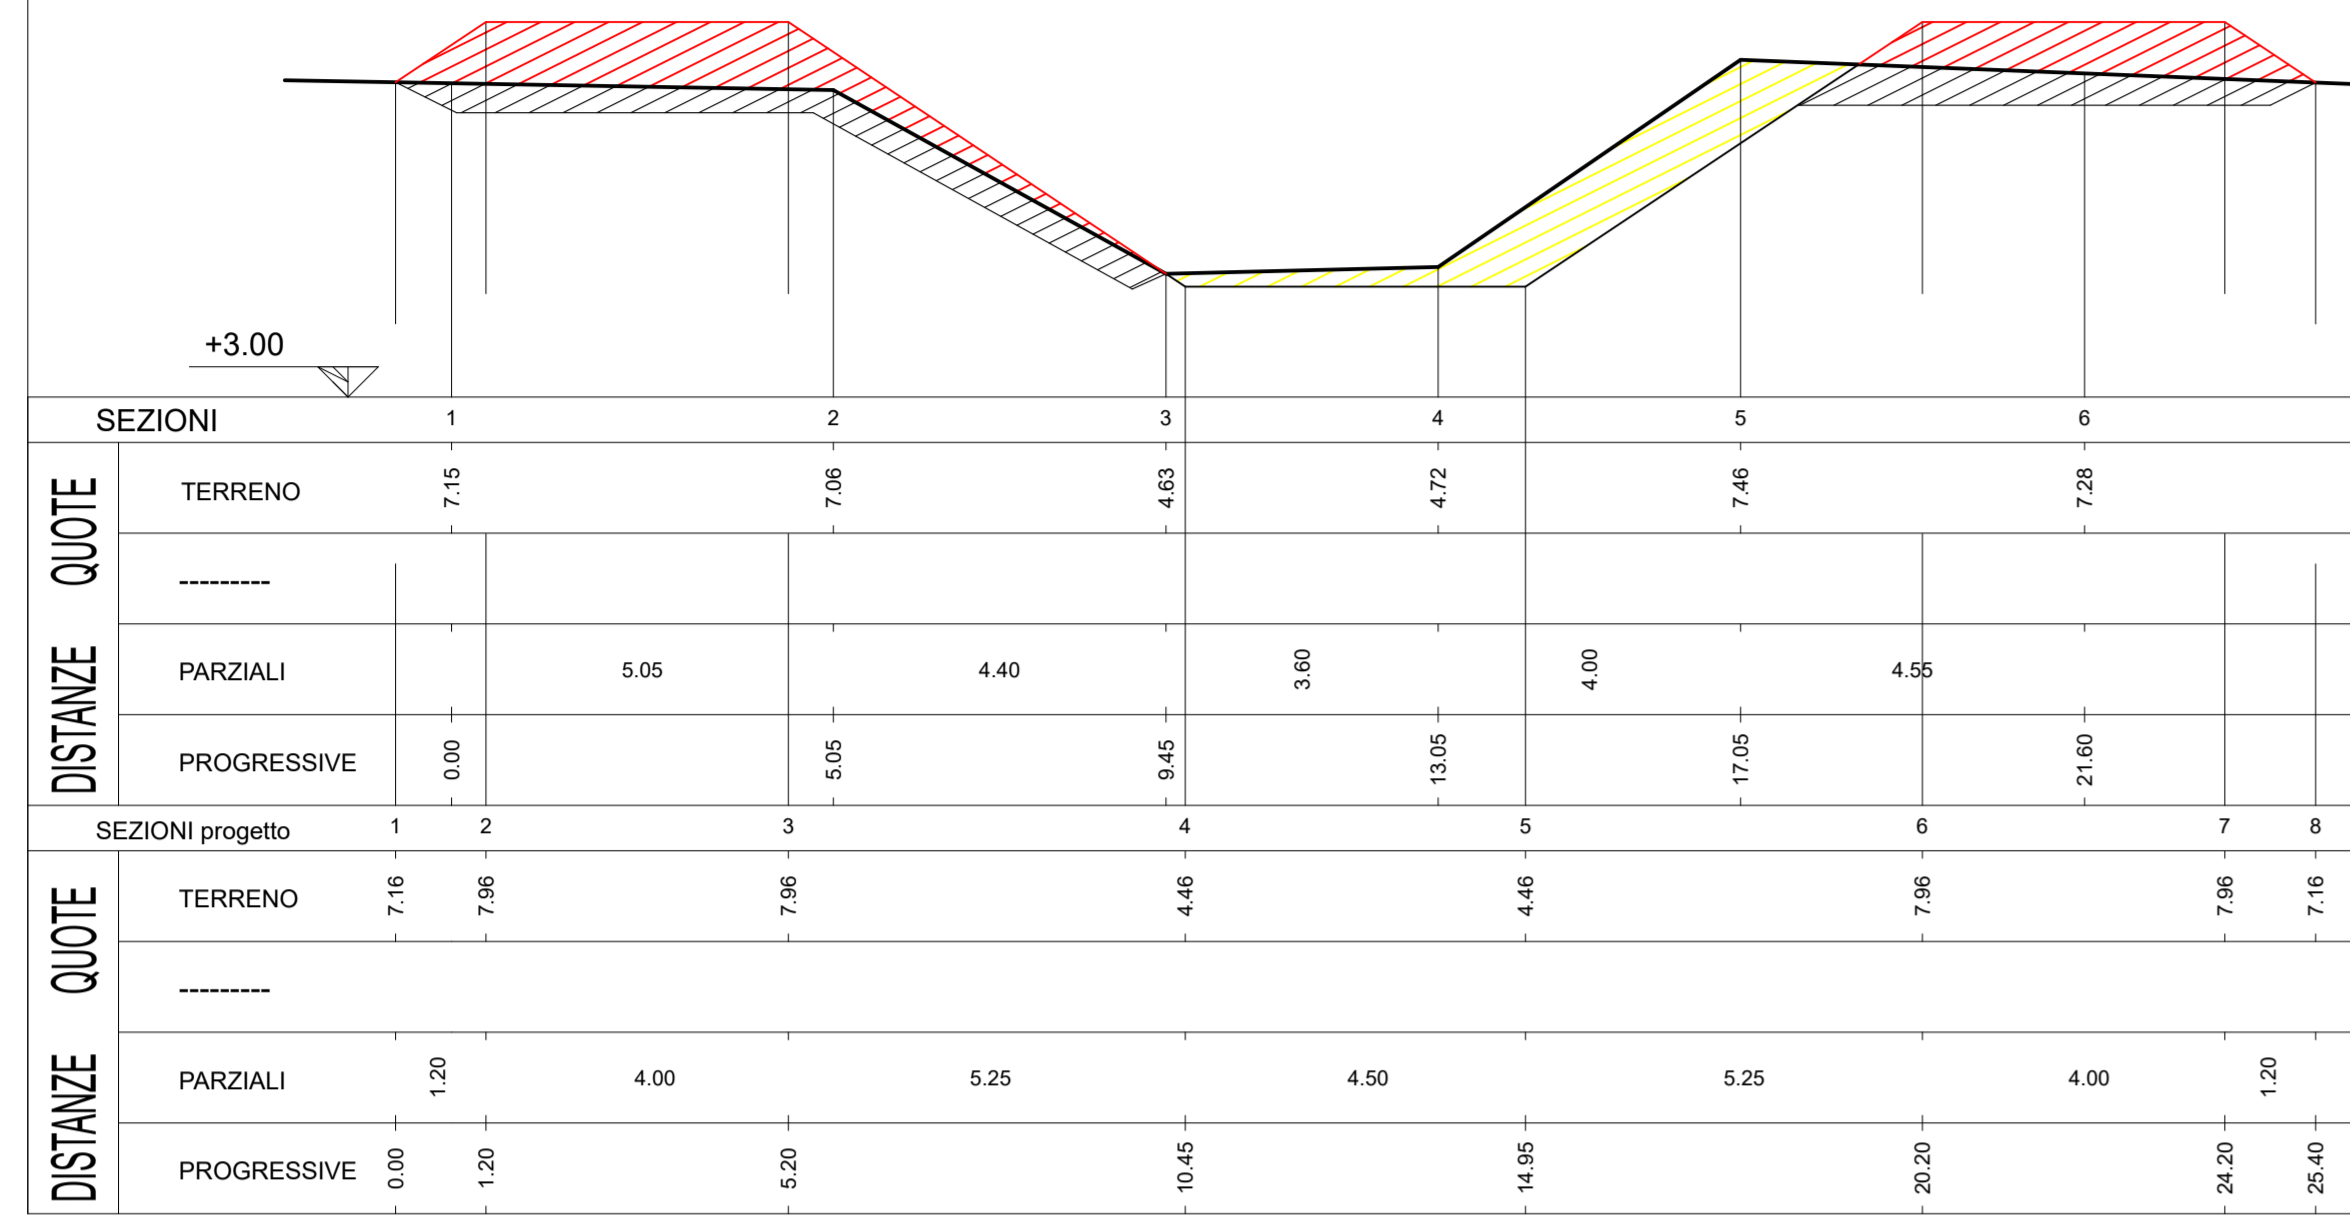


SEZIONE 13
SCALA ORIZ. 1:100
VERT. 1:100

RIPORTO SX mq.	5,10	SCAVO mq.	8,48	RIPORTO DX mq.	---
SCOTICO SX mq.	3,74			SCOTICO DX mq.	---

SEZIONE 14
SCALA ORIZ. 1:100
VERT. 1:100

RIPORTO SX mq.	3,59	SCAVO mq.	4,51	RIPORTO DX mq.	3,43
SCOTICO SX mq.	1,56			SCOTICO DX mq.	2,56

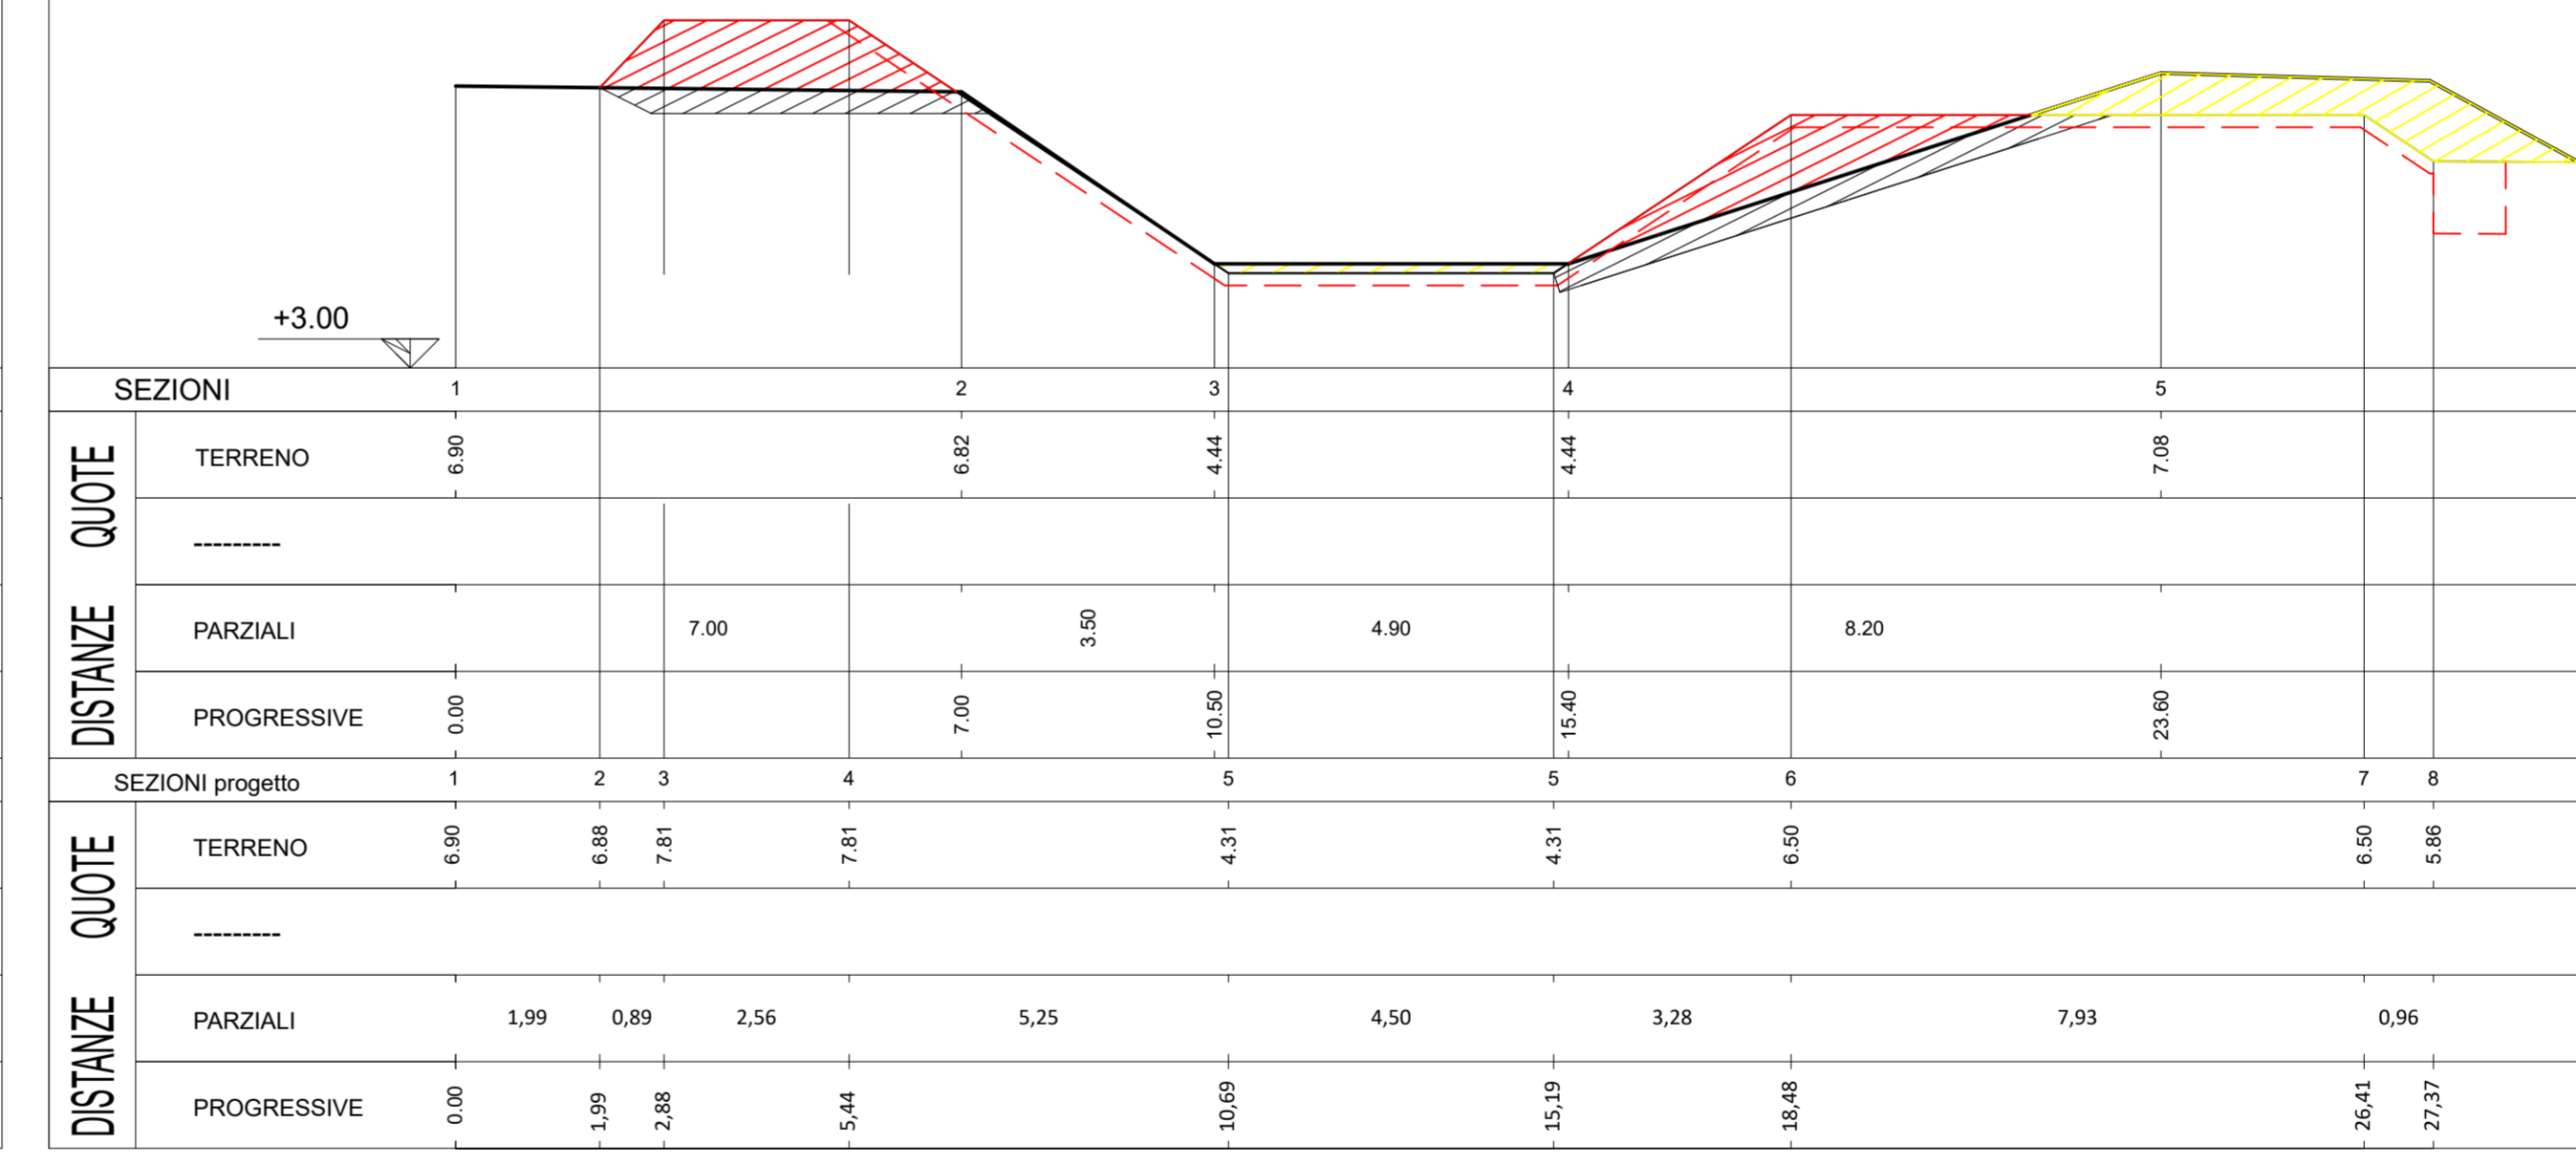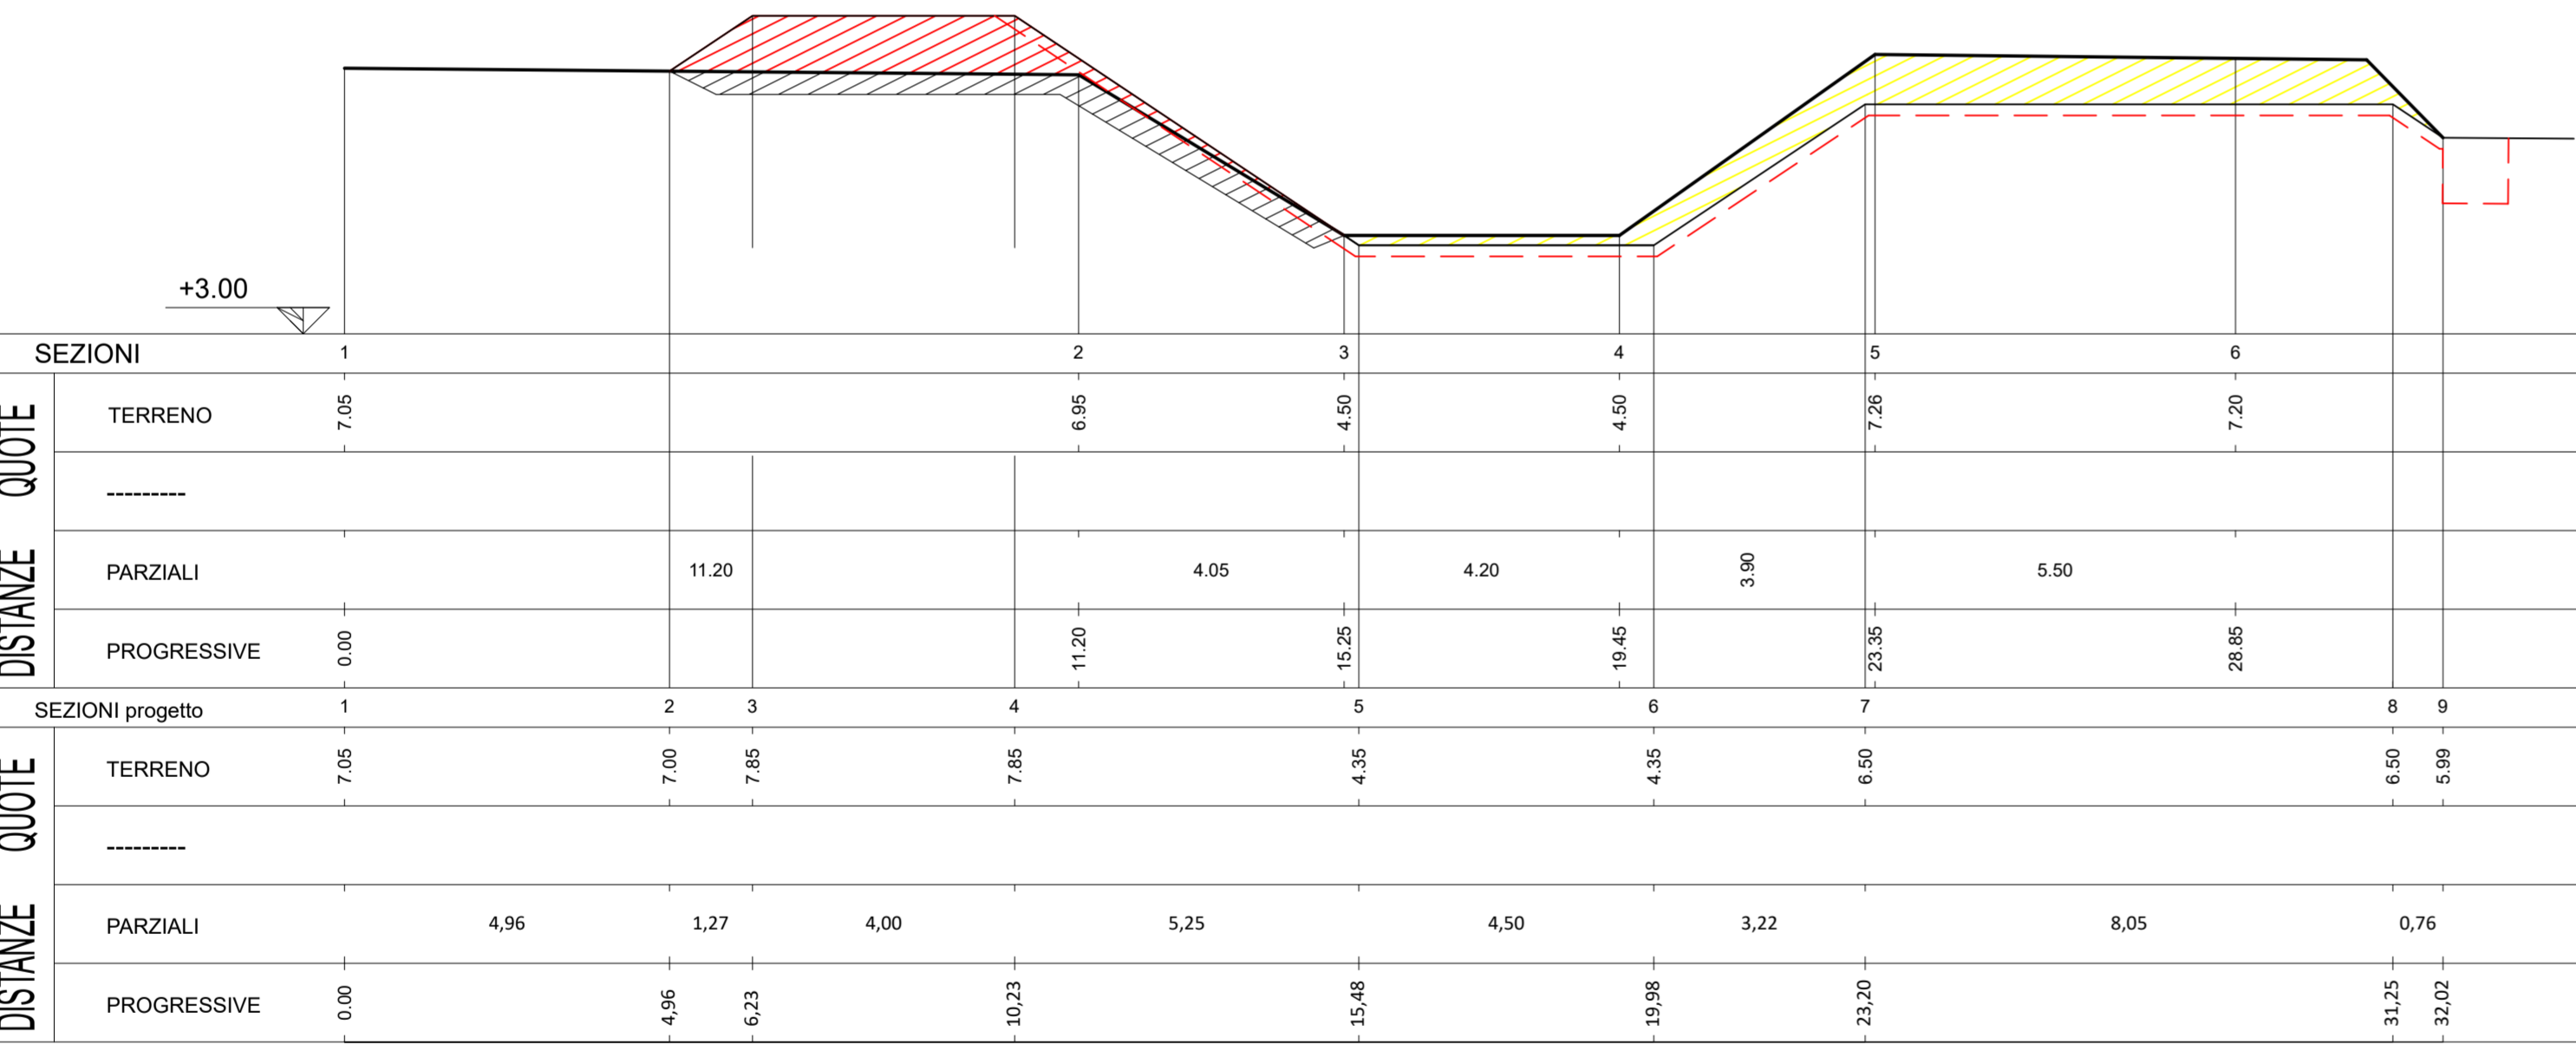

PLANIMETRIA
Scala 1:1.000

LEGENDA

- Fosso esistente
- Fosso di progetto
- Scavi
- Riparti
- Scotico
- Sezioni
- Immissione
- Rivestimento in pietra in pianta
- Rivestimento in pietra in sezione

3			PROGETTISTA - DESIGNER
2	REVISIONE TITOLO	OTTOBRE 2020	
1	ADEGUAMENTO A PRESCRIZIONI ASA	MAGGIO 2020	
0	EMISSIONE	DICEMBRE 2019	
AGG.	DESCRIZIONE - DESCRIPTION	DATA - DATE	APPROV. APPROV.
		CLIENTE - CUSTOMER Cons. BONIFICA 5 Toscana Costa VIA DEGLI SPEZIALI n° 17 57021 VENTURINA TERME (LI)	
TITOLO: PROGETTO DEFINITIVO-ESECUTIVO - LOTTO N° 3 OPERE DI RIDUZIONE DEL RISCHIO IDRAULICO IN LOCALITÀ VENTURINA VASCA DI LAMINAZIONE		Dott. Ing. FERNANDO MUCCETTI P.le Premuda 2F 57025 PIOMBINO (LI) Tel. 0565 221813 Cell. 335 7218998 f.muccetti@infol.it	
OGGETTO: PLANIMETRIA E SEZIONI DALLA 11 ALLA 14 STATO SOVRAPPOSTO		DATA - DATE	FORM SIZE
		DICEMBRE 2019	A1
		DISEGNATORE	LAVORO:
		ANNA	10COR17
		TAVOLA N°	B04-A
		SCALA - SCALE	1:1.000 - 1:100
PROPRIETÀ AZIENDALE LE RIPRODUZIONI NON AUTORIZZATE SONO VIETATE. PROPERTY OF THE BUSINESS. REPRODUCTIONS AND DERIVATIONS ARE FORBIDDEN.		TIMBRO - STAMP Ing. Fernando Muccetti Firmato con firma digitale ai sensi dell'art. 21 c.2 D.lgs 82/2005	