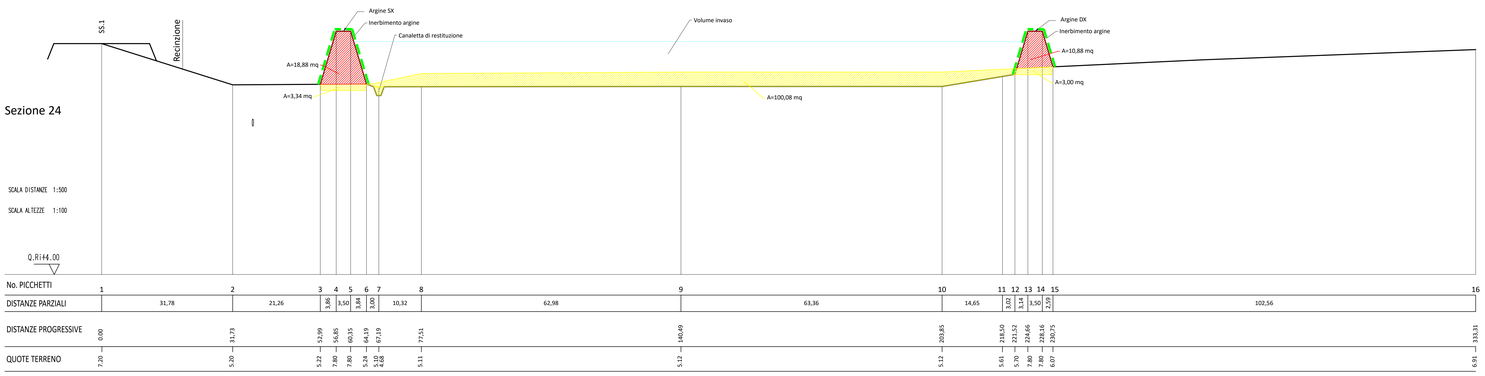

No. PICCHETTI	1	2	3	4	5	6	7	8	9	10	11	12	13	14	15	16
DISTANZE PARZIALI		31,78	21,26	3,80	3,50	3,84	3,00	10,32	62,98	63,36	14,65	3,02	3,14	3,50	2,59	102,56
DISTANZE PROGRESSIVE	0,00	31,73	52,99	56,85	60,35	64,19	67,19	77,51	140,49	203,85	218,50	221,52	224,66	228,16	230,75	333,31
QUOTE TERRENO	7,20	5,20	5,32	7,80	7,80	5,24	4,88	5,11	5,12	5,12	5,61	5,70	7,80	7,80	6,07	6,91

SEZIONE 24
Scala 1:500/100

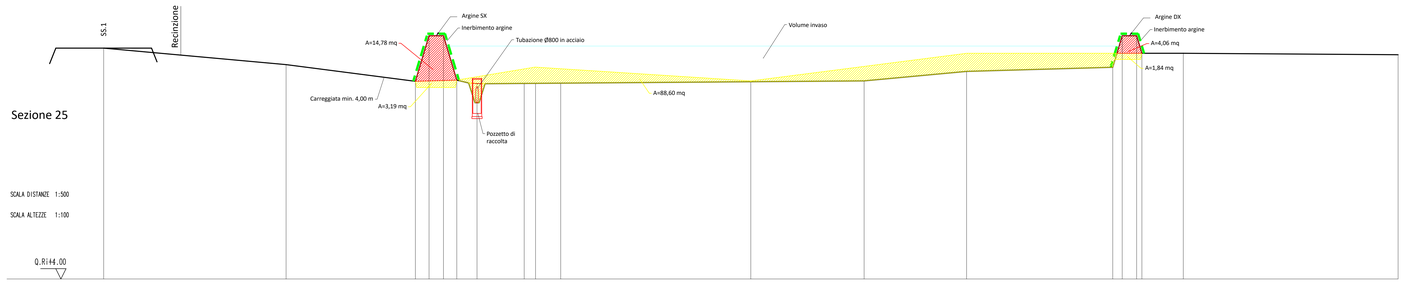

No. PICCHETTI	1	2	3	4	5	6	7	8	9	10	11	12	13	14	15	16	17	18	19
DISTANZE PARZIALI		44,26	31,37	3,33	3,50	3,23	4,91	11,32	2,75	6,11	46,25	27,49	24,87	35,46	3,32	3,50	1,26	10,05	52,12
DISTANZE PROGRESSIVE	0,00	44,26	75,63	79,46	82,69	87,60	90,59	101,91	104,66	110,77	157,02	184,51	209,38	244,79	248,11	251,61	252,87	262,92	314,03
QUOTE TERRENO	7,20	6,40	5,59	7,80	7,80	5,65	4,55	5,49	5,49	5,50	5,57	5,63	6,07	6,27	7,80	7,80	6,95	6,95	6,88

SEZIONE 25
Scala 1:500/100

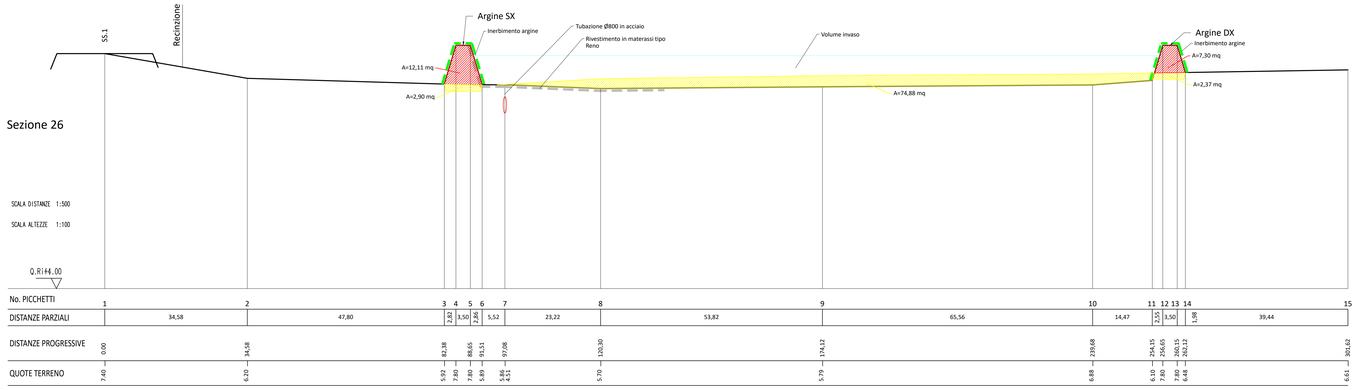

No. PICCHETTI	1	2	3	4	5	6	7	8	9	10	11	12	13	14	15
DISTANZE PARZIALI		34,58	47,80	3,82	3,50	2,56	5,52	23,22	53,82	65,56	14,47	2,55	3,50	1,98	39,44
DISTANZE PROGRESSIVE	0,00	34,58	82,38	86,20	89,70	92,26	97,08	120,30	174,12	239,68	254,15	256,70	260,15	263,13	302,58
QUOTE TERRENO	7,40	6,20	5,92	7,80	7,80	5,89	4,51	5,70	5,79	6,88	5,10	7,80	7,80	6,48	6,61

SEZIONE 26
Scala 1:500/100

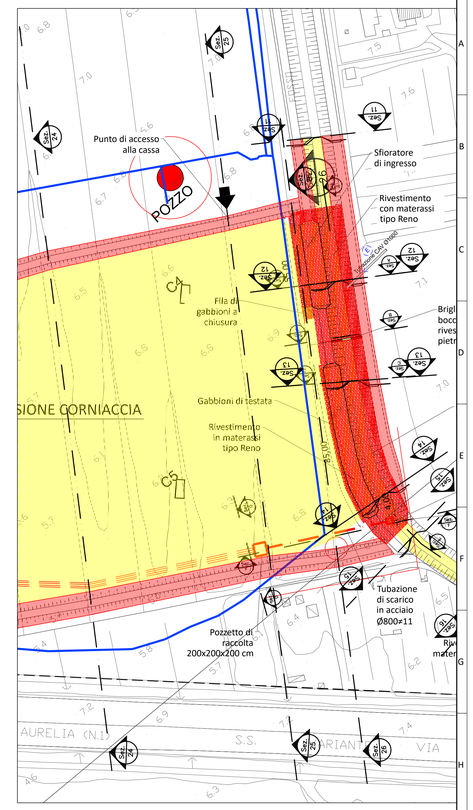

PLANIMETRIA
Scala 1:1.000

LEGENDA

- Canaletta raccolta acqua
- Pozzetto raccolta acqua
- Tubazione Ø800 in acciaio ≠11
- Valvola a clapet
- Inerbimento argini
- Scavi
- Riporti o nuove opere
- Fosso esistente
- Fosso di progetto

AGG.	DESCRIZIONE - DESCRIPTION	DATA - DATE	APPROV. APPR'D
3			
2	REVISIONE TITOLO	OTTOBRE 2020	
1	ADEGUAMENTO A PRESCRIZIONI ASA	MAGGIO 2020	
0	EMISSIONE	DICEMBRE 2019	

CLIENTE - CUSTOMER
Cons. BONIFICA 5 Toscana Costa
VIA DEGLI SPEZIALI n° 17
57021 VENTURINA TERME (LI)

TITOLO:
PROGETTO DEFINITIVO-ESECUTIVO - LOTTO N° 3
OPERE DI RIDUZIONE DEL RISCHIO IDRAULICO
IN LOCALITÀ VENTURINA
VASCA DI LAMINAZIONE

OGGETTO:
PLANIMETRIA E SEZIONI DA 24 A 26
STATO SOVRAPPOSTO

PROPRIETA' AZIENDALE
LE RIPRODUZIONI NON AUTORIZZATE SONO VIETATE.
PROPERTY OF THE BUSINESS.
REPRODUCTIONS AND DIVULGATIONS ARE FORBIDDEN.

TIMBRO - STAMP
Ing. Fernando Muccetti
Firmato con firma digitale ai sensi dell'art. 21 c.2 D.Lgs 82/2005

PROGETTISTA - DESIGNER
Dott. Ing. FERNANDO MUCCETTI
P.le Premuda 2F
57025 PIOMBINO (LI)
Tel. 0565 221813
Cell. 335 7218898
f.muccetti@infol.it

DATA - DATE: DICEMBRE 2019
FORM SIZE: A1
DISEGNATORE: ANNA
LAVORO: 10COR17
TAVOLA N°: B04-E
SCALA - SCALE: 1:1.000 - 1:500 - 1:100

Rev. 3 - TAVOLE E ELABORATI (Rev)