




SEZIONE BRIGLIA LUCE TARATA  
Scala 1:25

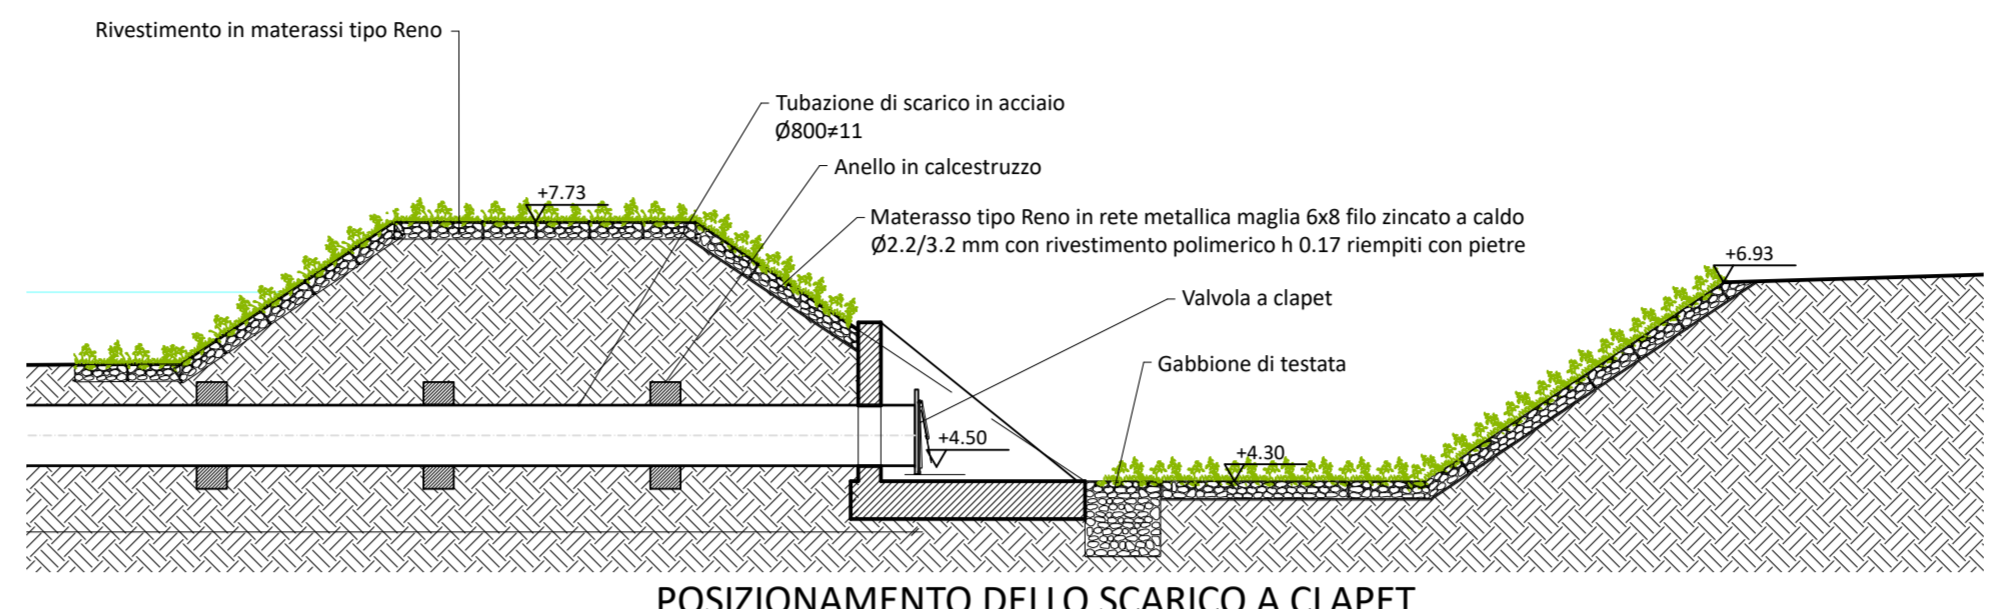


POSIZIONAMENTO DELLO SCARICO A CLAPET  
Scala 1:100

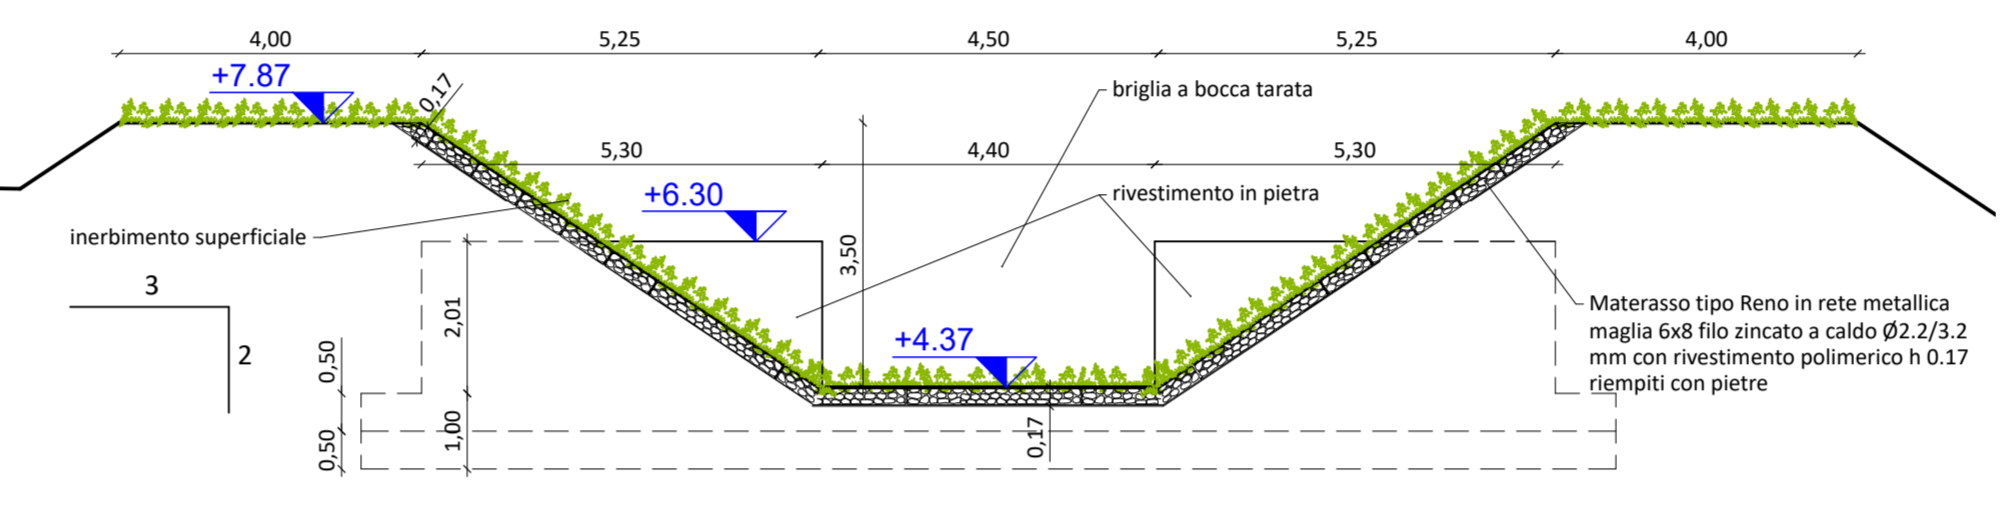


POSIZIONAMENTO DELLA BRIGLIA LUCE TARATA  
Scala 1:100

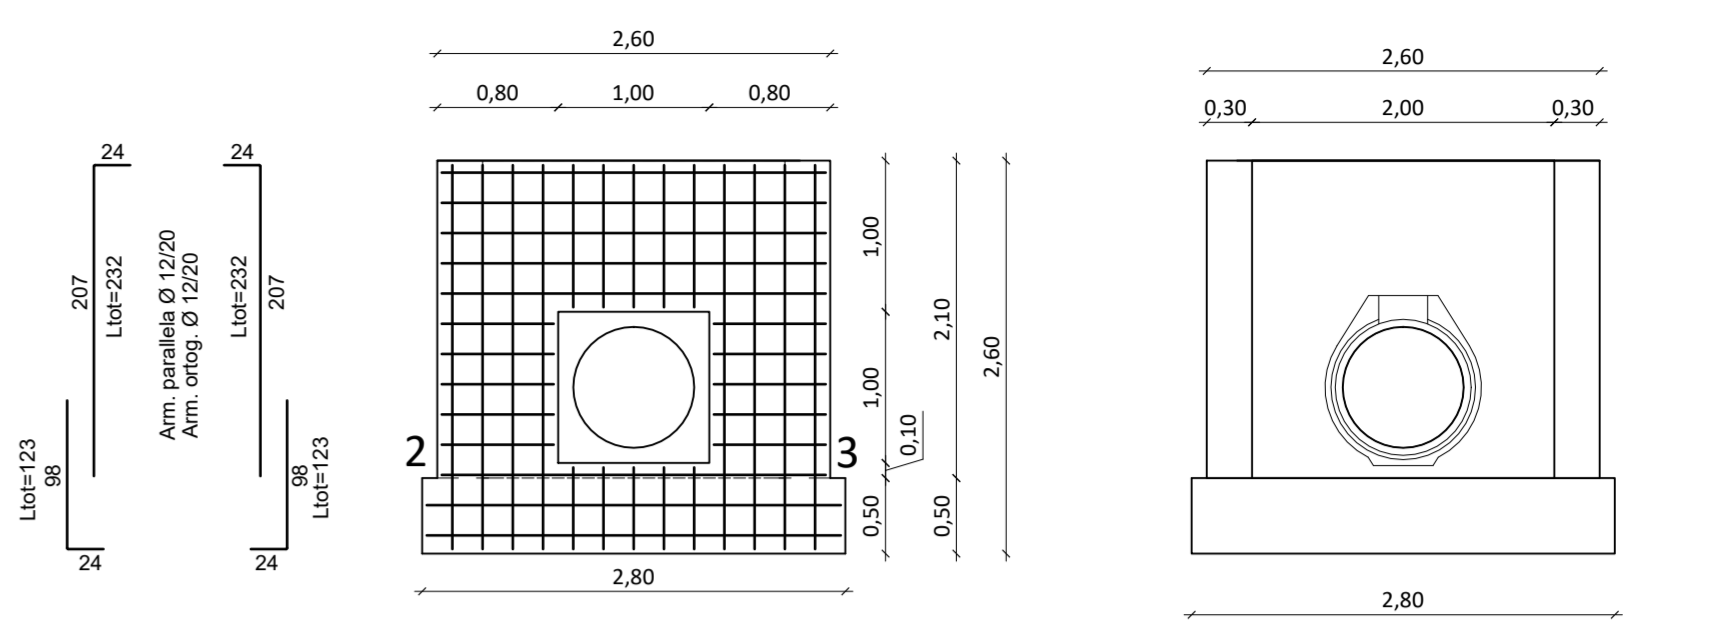



SETTO VERTICALE POSTERIORE  
MANUFATTO DI SCARICO  
Scala 1:50

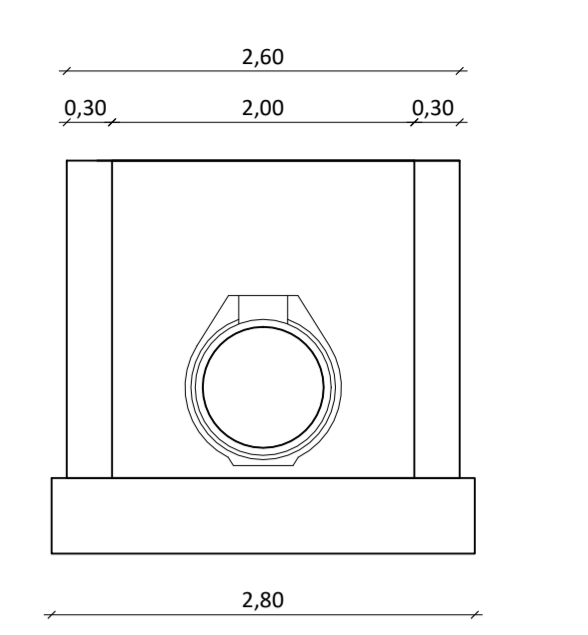

PROSPETTO FRONTALE  
MANUFATTO DI SCARICO  
Scala 1:50

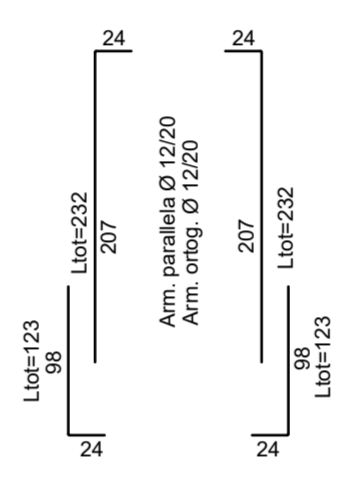


SETTI VERTICALI LATERALI  
MANUFATTO DI SCARICO  
Scala 1:50

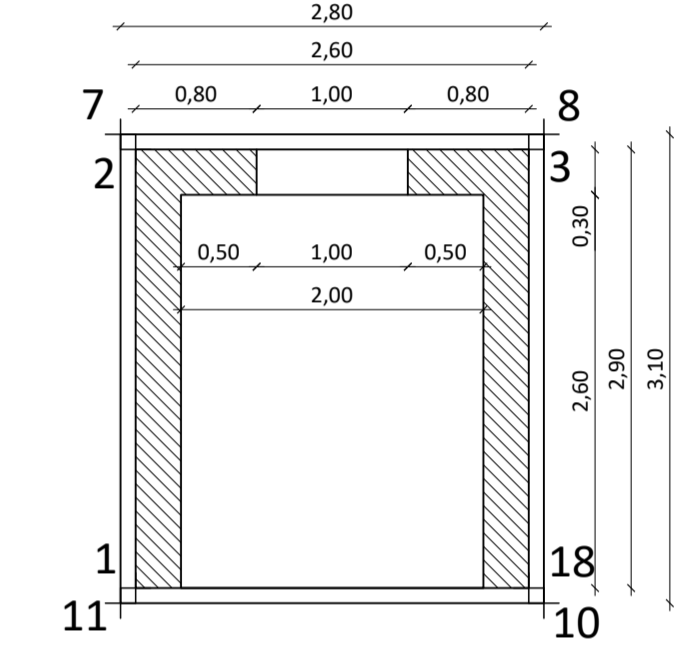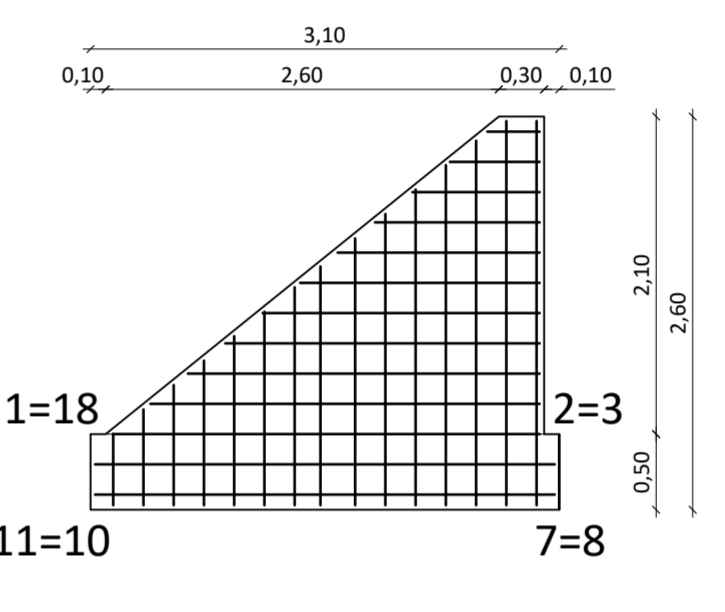


PIANTA CARPENTERIA  
MANUFATTO DI SCARICO  
Scala 1:50

PIANTA FONDAZIONE  
MANUFATTO DI SCARICO  
Scala 1:50

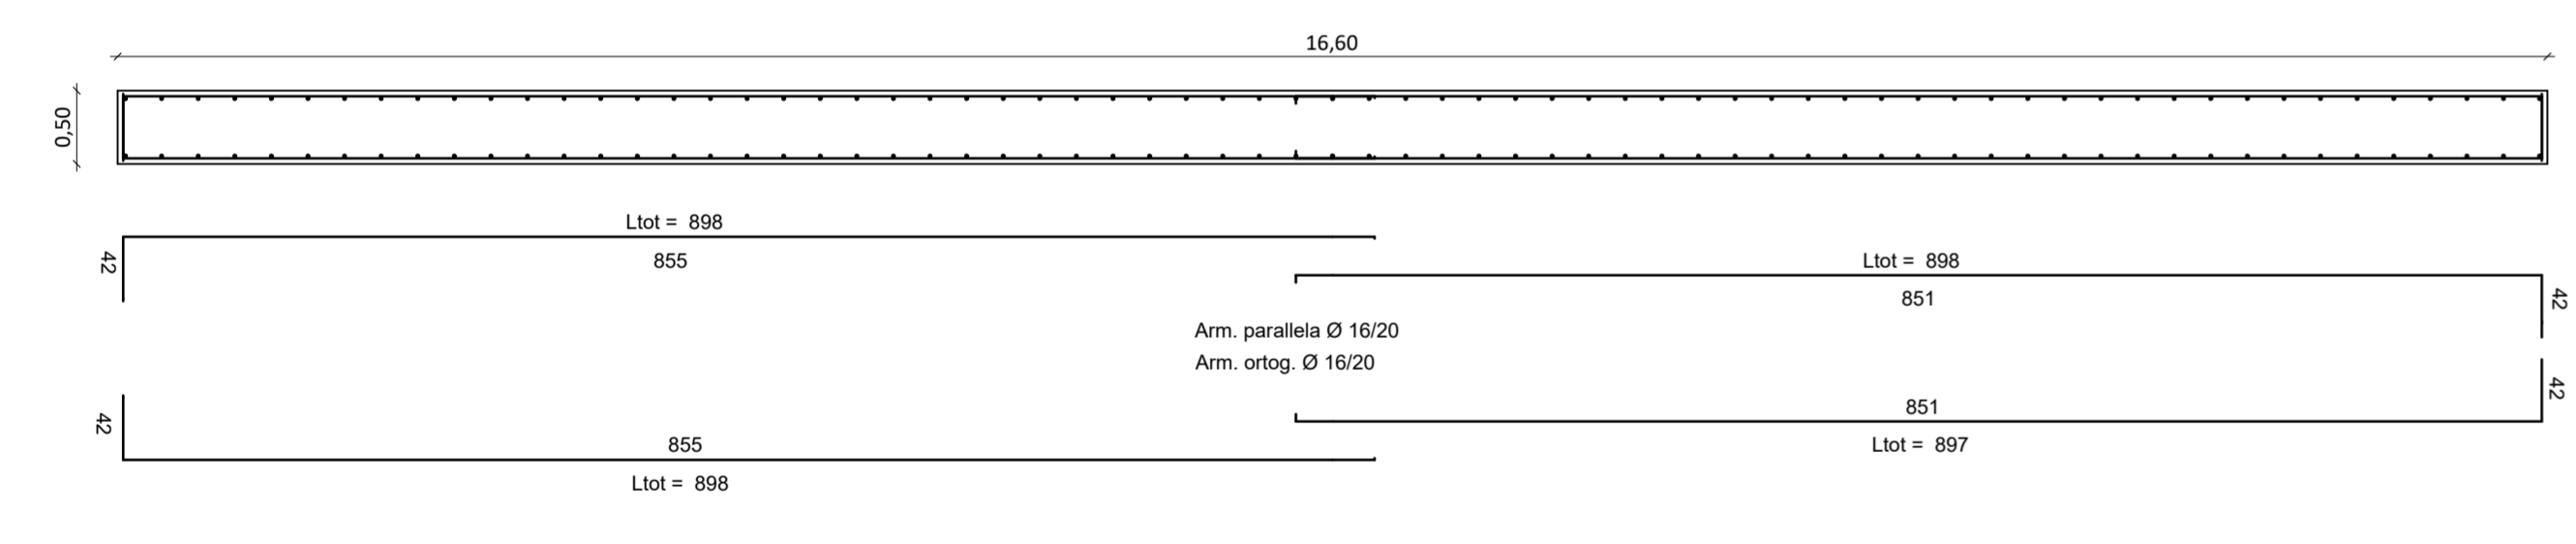

SEZIONE MANUFATTO DI SCARICO  
Scala 1:50

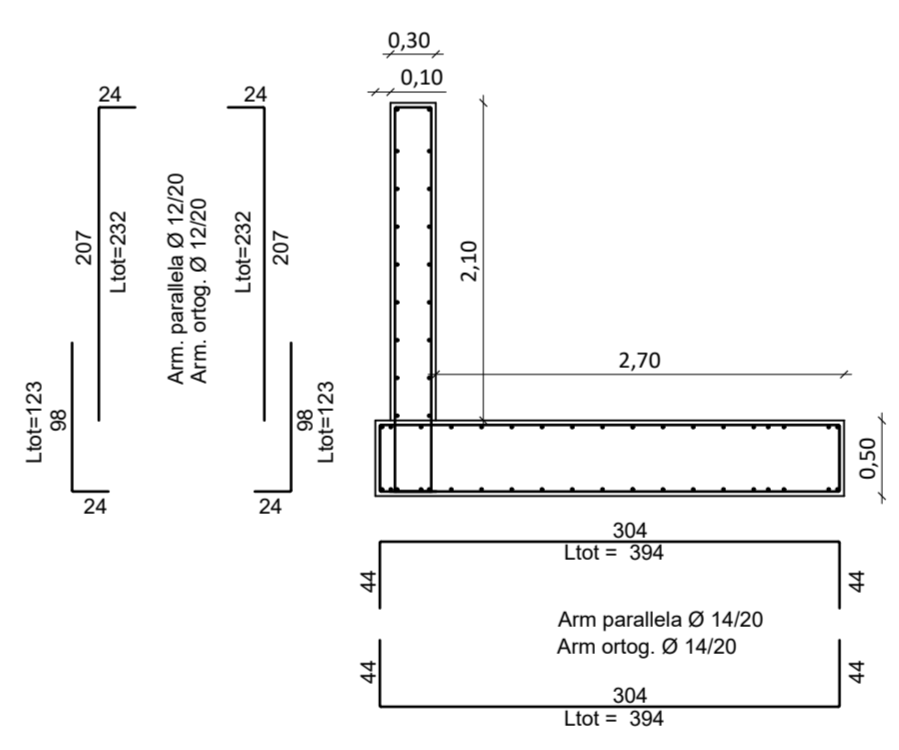

PIANTA FONDAZIONE BRIGLIA LUCE TARATA  
Scala 1:50

CALCESTR. C25/30 fondazione  
CALCESTR. C30/37 elevazione  
ACCIAIO B450C

Tutte le misure riportate sul disegno devono essere controllate e verificate dal Committente e Direttore dei Lavori.  
Con la presentazione della pratica all'URTT il Committente attesta che il progetto è conforme ai disegni di concessione edilizia ai regolamenti locali

3	REVISIONE TITOLO	OTTOBRE 2020	PROGETTISTA - DESIGNER
2	ADEGUAMENTO A PRESCRIZIONI ASA	MAGGIO 2020	
1	EMISSIONE	DICEMBRE 2019	
AGG.	DESCRIZIONE - DESCRIPTION	DATA - DATE	APPROV. APPROV.
CLIENTE - CUSTOMER <b>Cons. BONIFICA 5 Toscana Costa</b> VIA DEGLI SPEZIALI n° 17 57021 VENTURINA TERME (LI)			Dott. Ing. FERNANDO MUCCETTI P.le Primavera 2F 57025 PIOMBINO (LI) Tel. 0565 221813 Cell. 335 7218898 f.muccetti@infol.it
TITOLO: <b>PROGETTO DEFINITIVO-ESECUTIVO - LOTTO N° 3</b> <b>OPERE DI RIDUZIONE DEL RISCHIO IDRAULICO</b> <b>IN LOCALITÀ VENTURINA</b> <b>VASCA DI LAMINAZIONE</b>			
OGGETTO: <b>ARMATURA BRIGLIA LUCE TARATA</b> <b>ARMATURA MANUFATTO CLAPET</b>			FORM SIZE A1
PROPRIETÀ AZIENDALE LE RIPRODUZIONI NON AUTORIZZATE SONO VIETATE. PROPERTY OF THE BUSINESS. REPRODUCTIONS AND DERIVATIONS ARE FORBIDDEN.			DISEGNATORE LAVORO: ANNA 10COR17
TAVOLA N° <b>B06</b>			SCALE - SCALE 1:100 - 1:50
Ing. Fernando Muccetti Firmato con firma digitale ai sensi dell'art. 21 c.2 D.Lgs 82/2005			