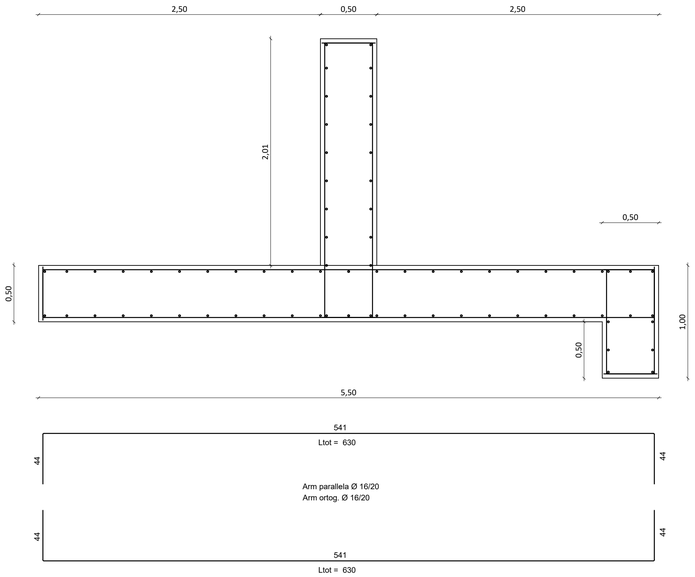

SEZIONE BRIGLIA LUCE TARATA
Scala 1:25

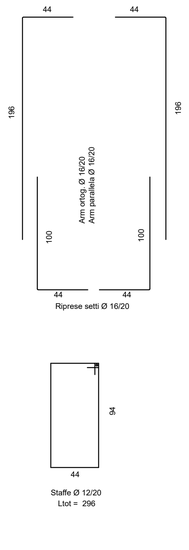

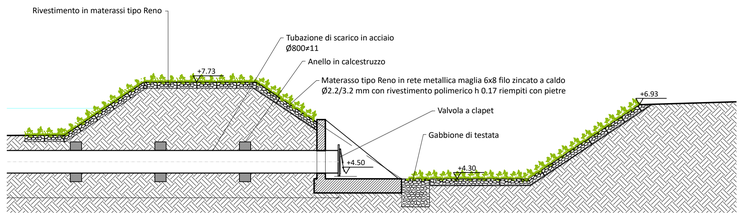

POSIZIONAMENTO DELLO SCARICO A CLAPET
Scala 1:100

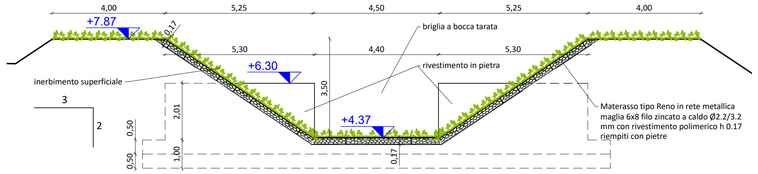

POSIZIONAMENTO DELLA BRIGLIA LUCE TARATA
Scala 1:100

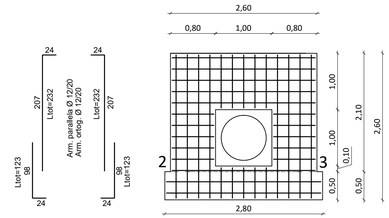

SETTO VERTICALE POSTERIORE
MANUFATTO DI SCARICO
Scala 1:50

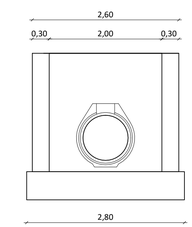

PROSPETTO FRONTALE
MANUFATTO DI SCARICO
Scala 1:50

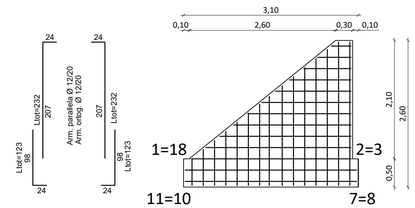

SETTI VERTICALI LATERALI
MANUFATTO DI SCARICO
Scala 1:50

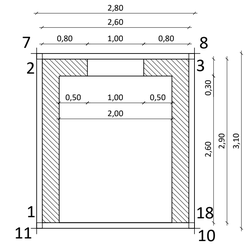

PIANTA CARPENTERIA
MANUFATTO DI SCARICO
Scala 1:50

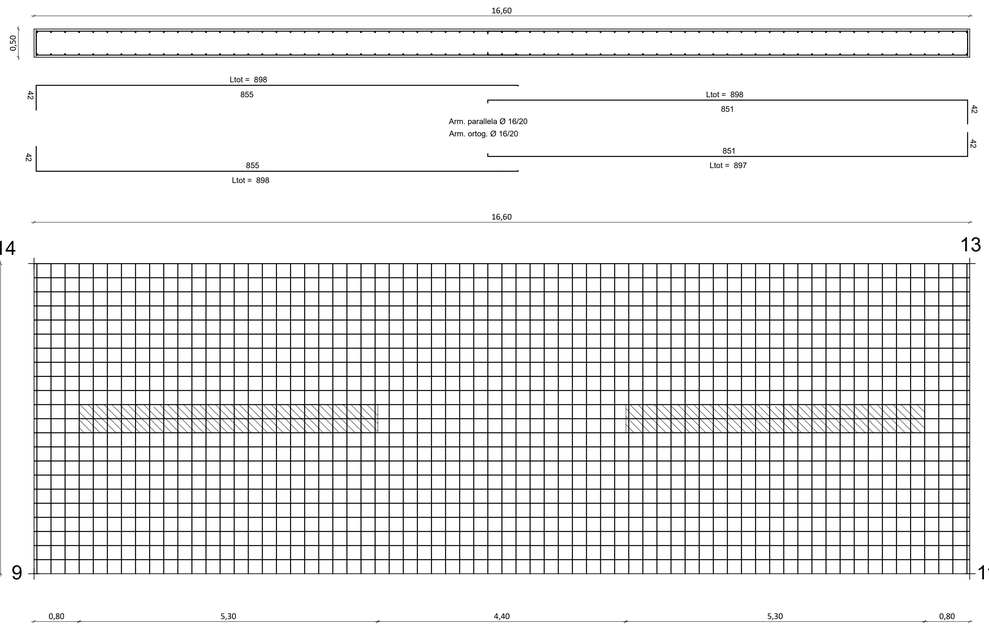

PIANTA FONDAZIONE BRIGLIA LUCE TARATA
Scala 1:50

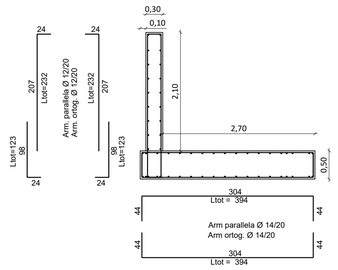

SEZIONE MANUFATTO DI SCARICO
Scala 1:50

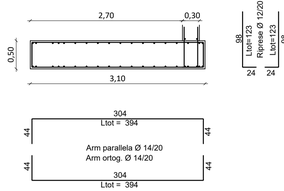

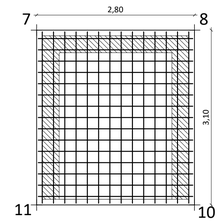

PIANTA FONDAZIONE
MANUFATTO DI SCARICO
Scala 1:50

CALCESTR. C25/30 fondazione
CALCESTR. C30/37 elevazione
ACCIAIO B450C

Tutte le misure riportate sul disegno devono essere controllate e verificate dal Committente e Direttore dei Lavori.
Con la presentazione della pratica all'URTT il Committente attesta che il progetto è conforme ai disegni di concessione edilizia ai regolamenti locali

AGG.	DESCRIZIONE - DESCRIPTION	DATA - DATE	APPROV. APPR'D
3			
2			
1	ADEGUAMENTO A PRESCRIZIONI ASA	MAGGIO 2020	
0	EMISSIONE	DICEMBRE 2019	

CLIENTE - CUSTOMER
Cons. BONIFICA 5 Toscana Costa
VIA DEGLI SPEZIALI n° 17
57021 VENTURINA TERME (LI)

TITOLO:
PROGETTO DEFINITIVO-ESECUTIVO - LOTTO N° 3
OPERE DI MESSA IN SICUREZZA IDRAULICA
IN LOCALITÀ VENTURINA
VASCA DI LAMINAZIONE

OGGETTO:
ARMATURA BRIGLIA LUCE TARATA
ARMATURA MANUFATTO CLAPET

PROPRIETA' AZIENDALE
LE RIPRODUZIONI NON AUTORIZZATE SONO VIETATE.
PROPERTY OF THE BUSINESS.
REPRODUCTIONS AND DIVULGATIONS ARE FORBIDDEN

TIMBRO - STAMP
Ing. Fernando Muccetti
Firmato con firma digitale ai sensi dell'art. 21 c.2 D.Lgs 82/2005

PROGETTISTA - DESIGNER
Dott. Ing. FERNANDO MUCCETTI
P.le Premuda 2F
57025 PIOMBINO (LI)
Tel. 0565 221813
Cell. 335 7218898
f.muccetti@infol.it

DATA - DATE	FORM SIZE
DICEMBRE 2019	A1
DISEGNATORE: ANNA	LAVORO: 10COR17
TAVOLA N°: B06	
SCALA - SCALE: 1:100 - 1:50	

Filename: TAVOLA B06.dwg