



PROGETTO TRANSFRONTALIERO T.R.I.G. Eau "TRANSFRONTALIERITA", RESILIENZA, INNOVAZIONE E GOVERNANCE PER LA PREVENZIONE DEL RISCHIO IDROGEOLOGICO" FINANZIATO DAL PROGRAMMA COMUNITARIO ITALIA FRANCIA MARITTIMO 2014-2020. ATTIVITA' T.3.3: REALIZZAZIONE DI INTERVENTO PILOTA - DECULVERTING E MITIGAZIONE DEL SISSESTO DA RISCHIO IDRUALICO DI UN TRATTO DI FOSCO DI SEGAGNANA NEL COMUNE DI CAMPO NELL'ELBA




PROGETTO DEFINITIVO

TAVOLA 1. BATTENTI STATO ATTUALE  
Scala 1:2.000


Gruppo di Lavoro

Dott. Ing. Simone Galardini  
Dott. Ing. Chiara Chiostrini  
Dott. Geol. Andrea Bizzarri  
Dott. For. Katuscia Begliomini


Codice 04303	Emesso Galardini	D.R.E.A.M. Italia Via Garibaldi, 3 Pratovecchio Stia (Ar) - Tel. 0575 52.95.14 Via Enrico Bindi n.14, Pistoia - Tel 0573 36.59.67	 D.R.E.A.M. ITALIA
Rev. 00	Controllato Chiostrini	AZIENDA CON SISTEMA DI GESTIONE QUALITÀ CERTIFICATO DA DNV ISO 9001	
Data Ottobre 2019	Approvato D.T. Miozzo	http://www.dream-italia.it	

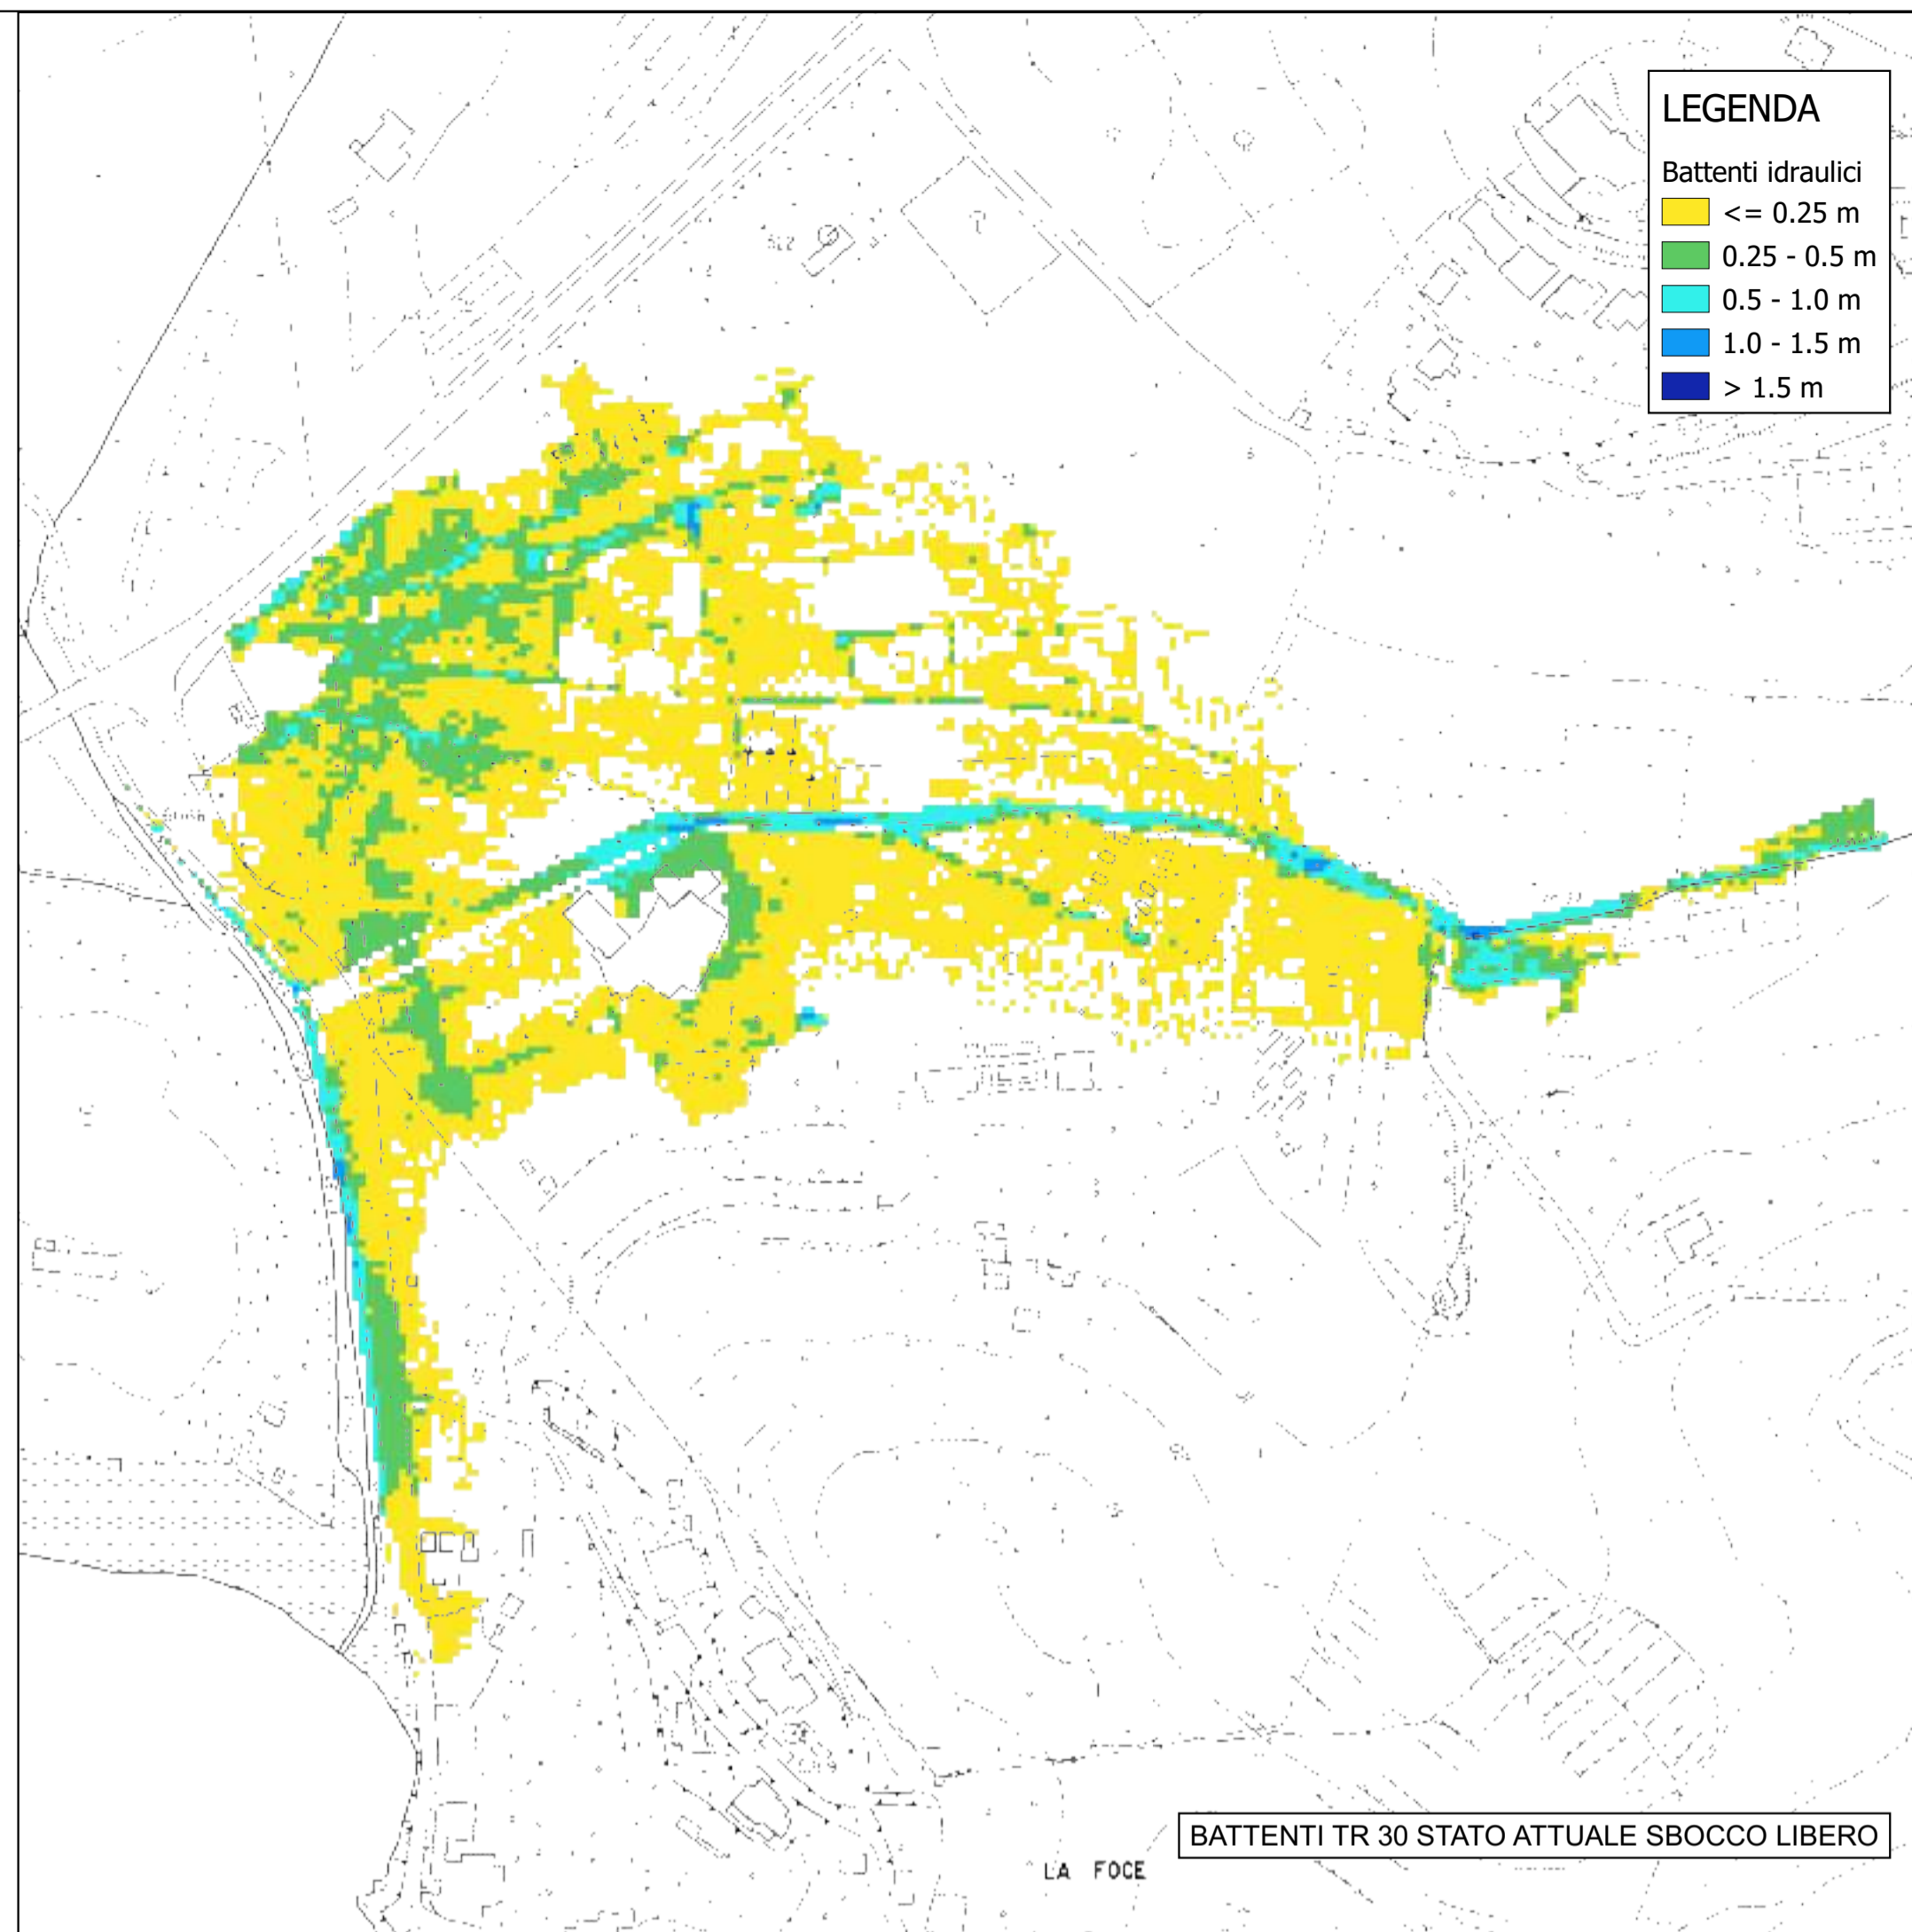


BATTENTI TR 30 STATO ATTUALE SBOCCO LIBERO

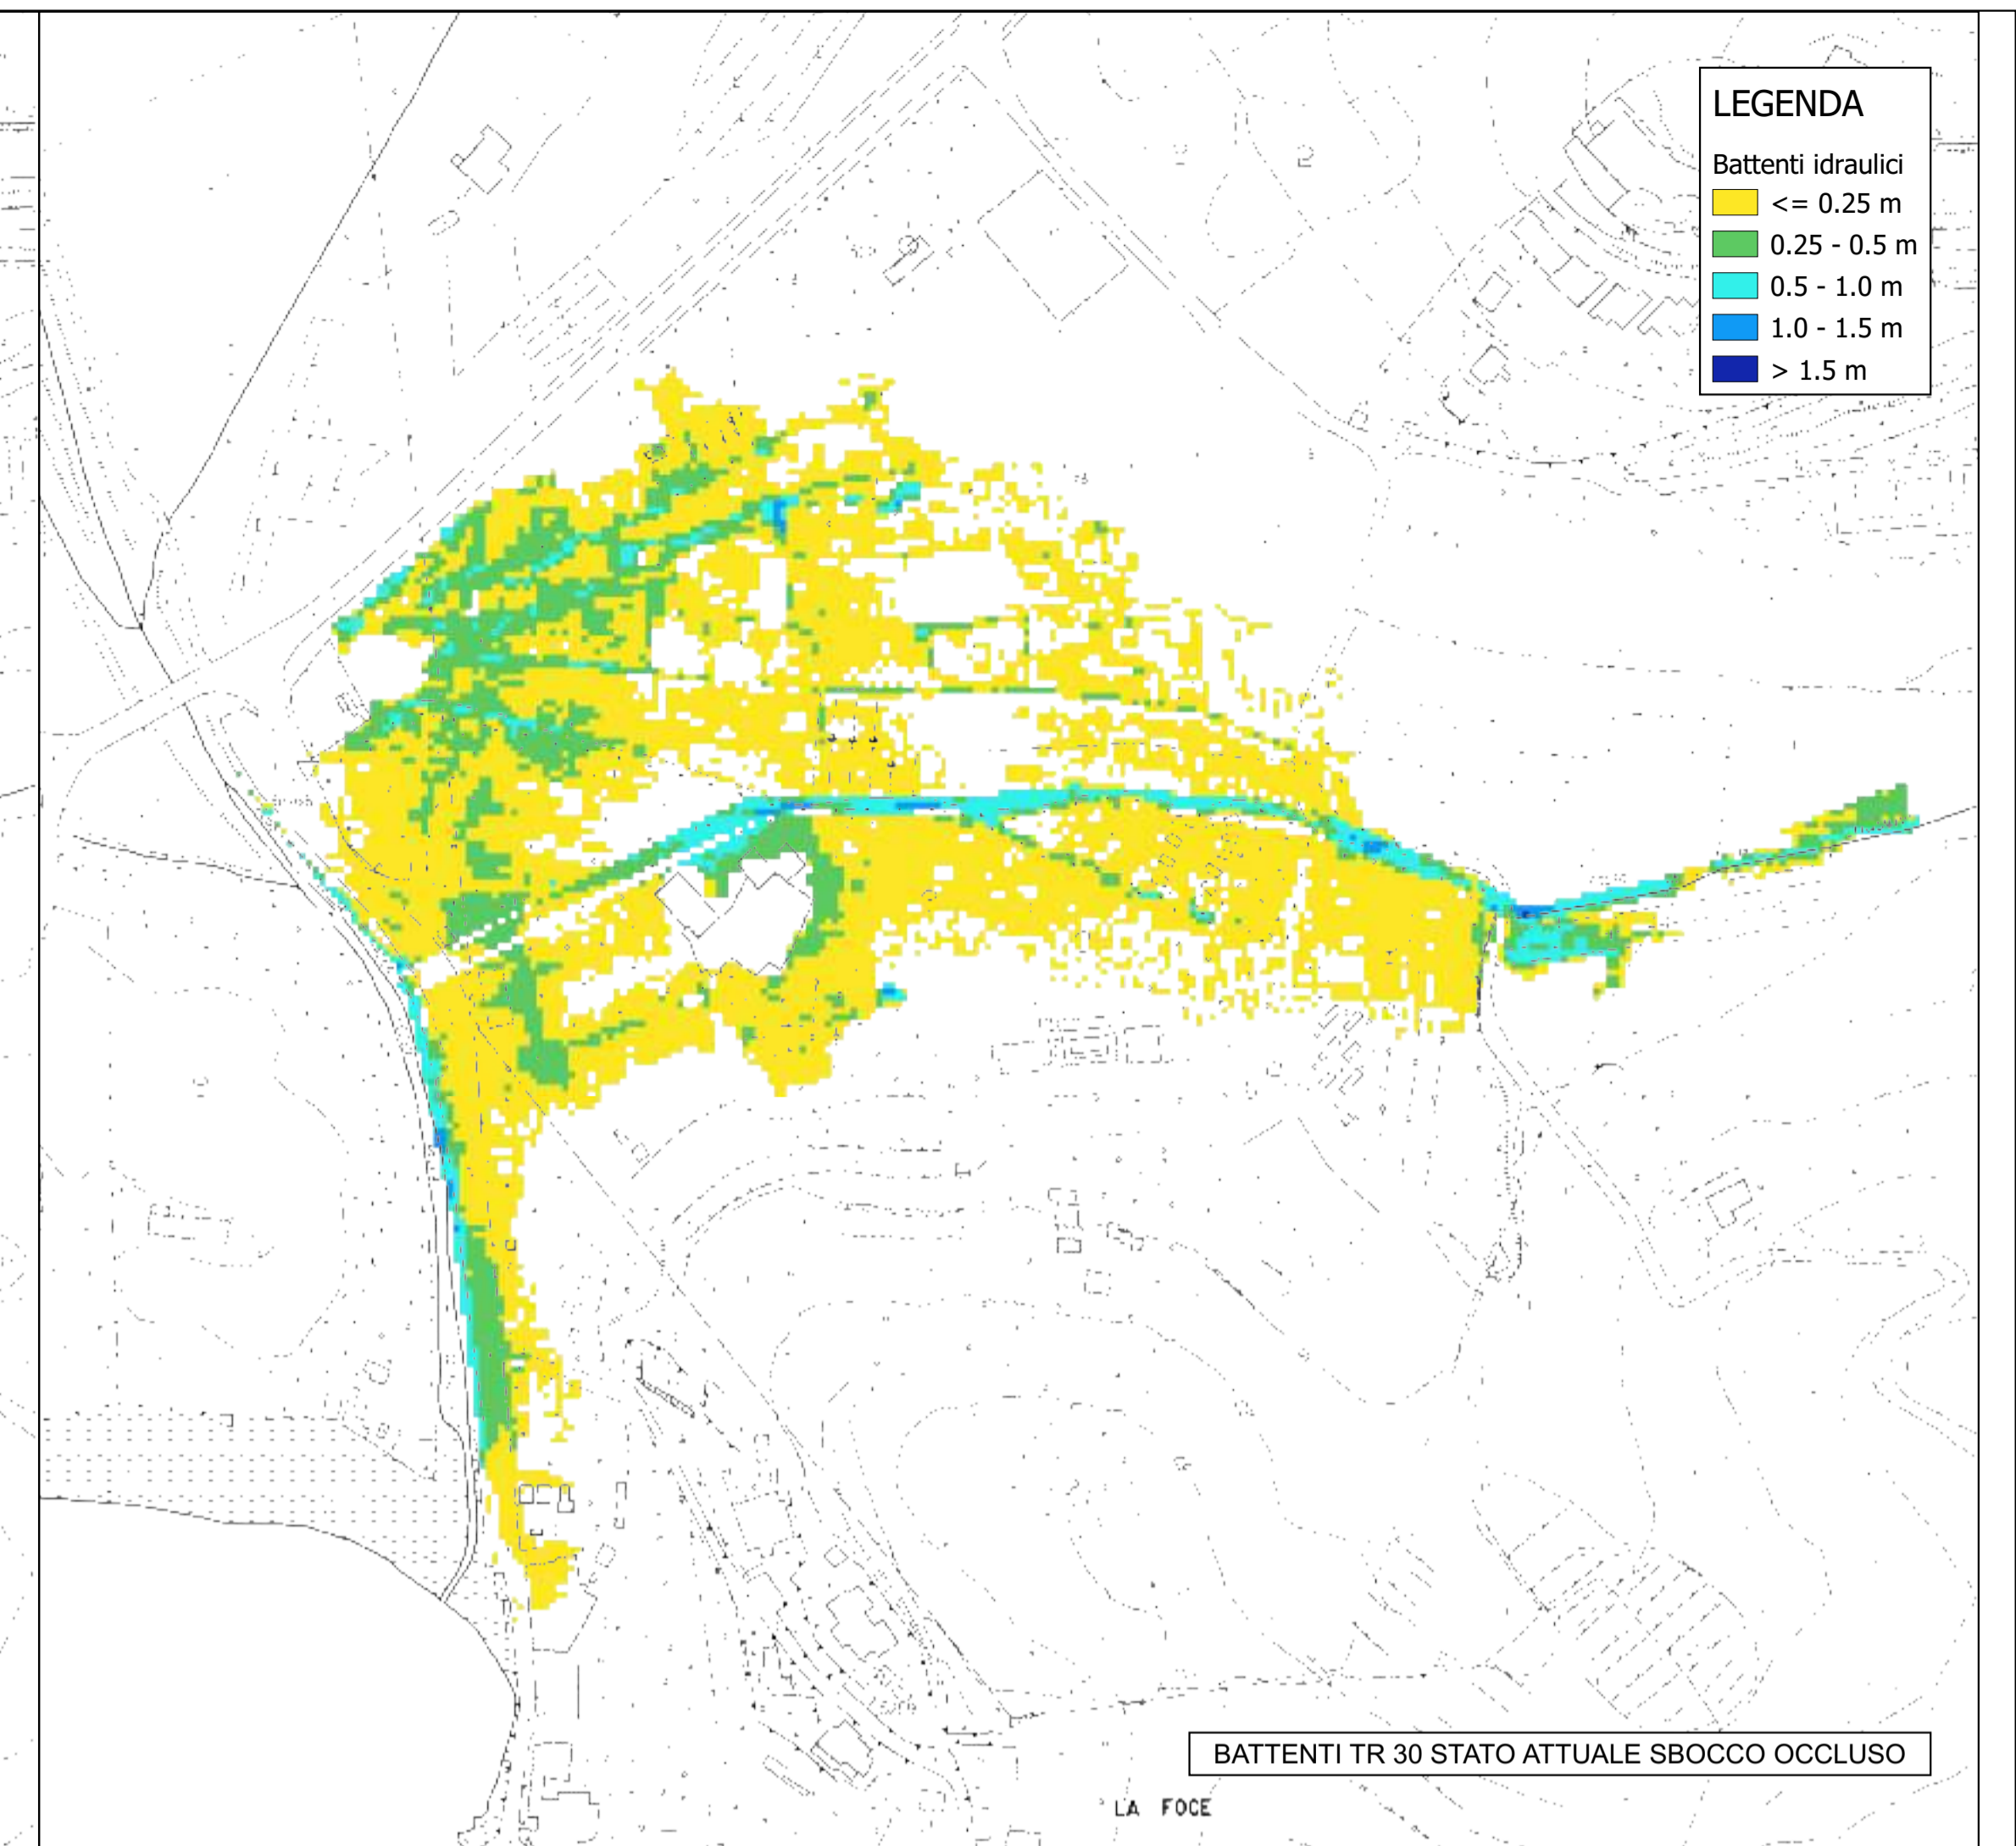

BATTENTI TR 30 STATO ATTUALE SBOCCO OCCLUSO

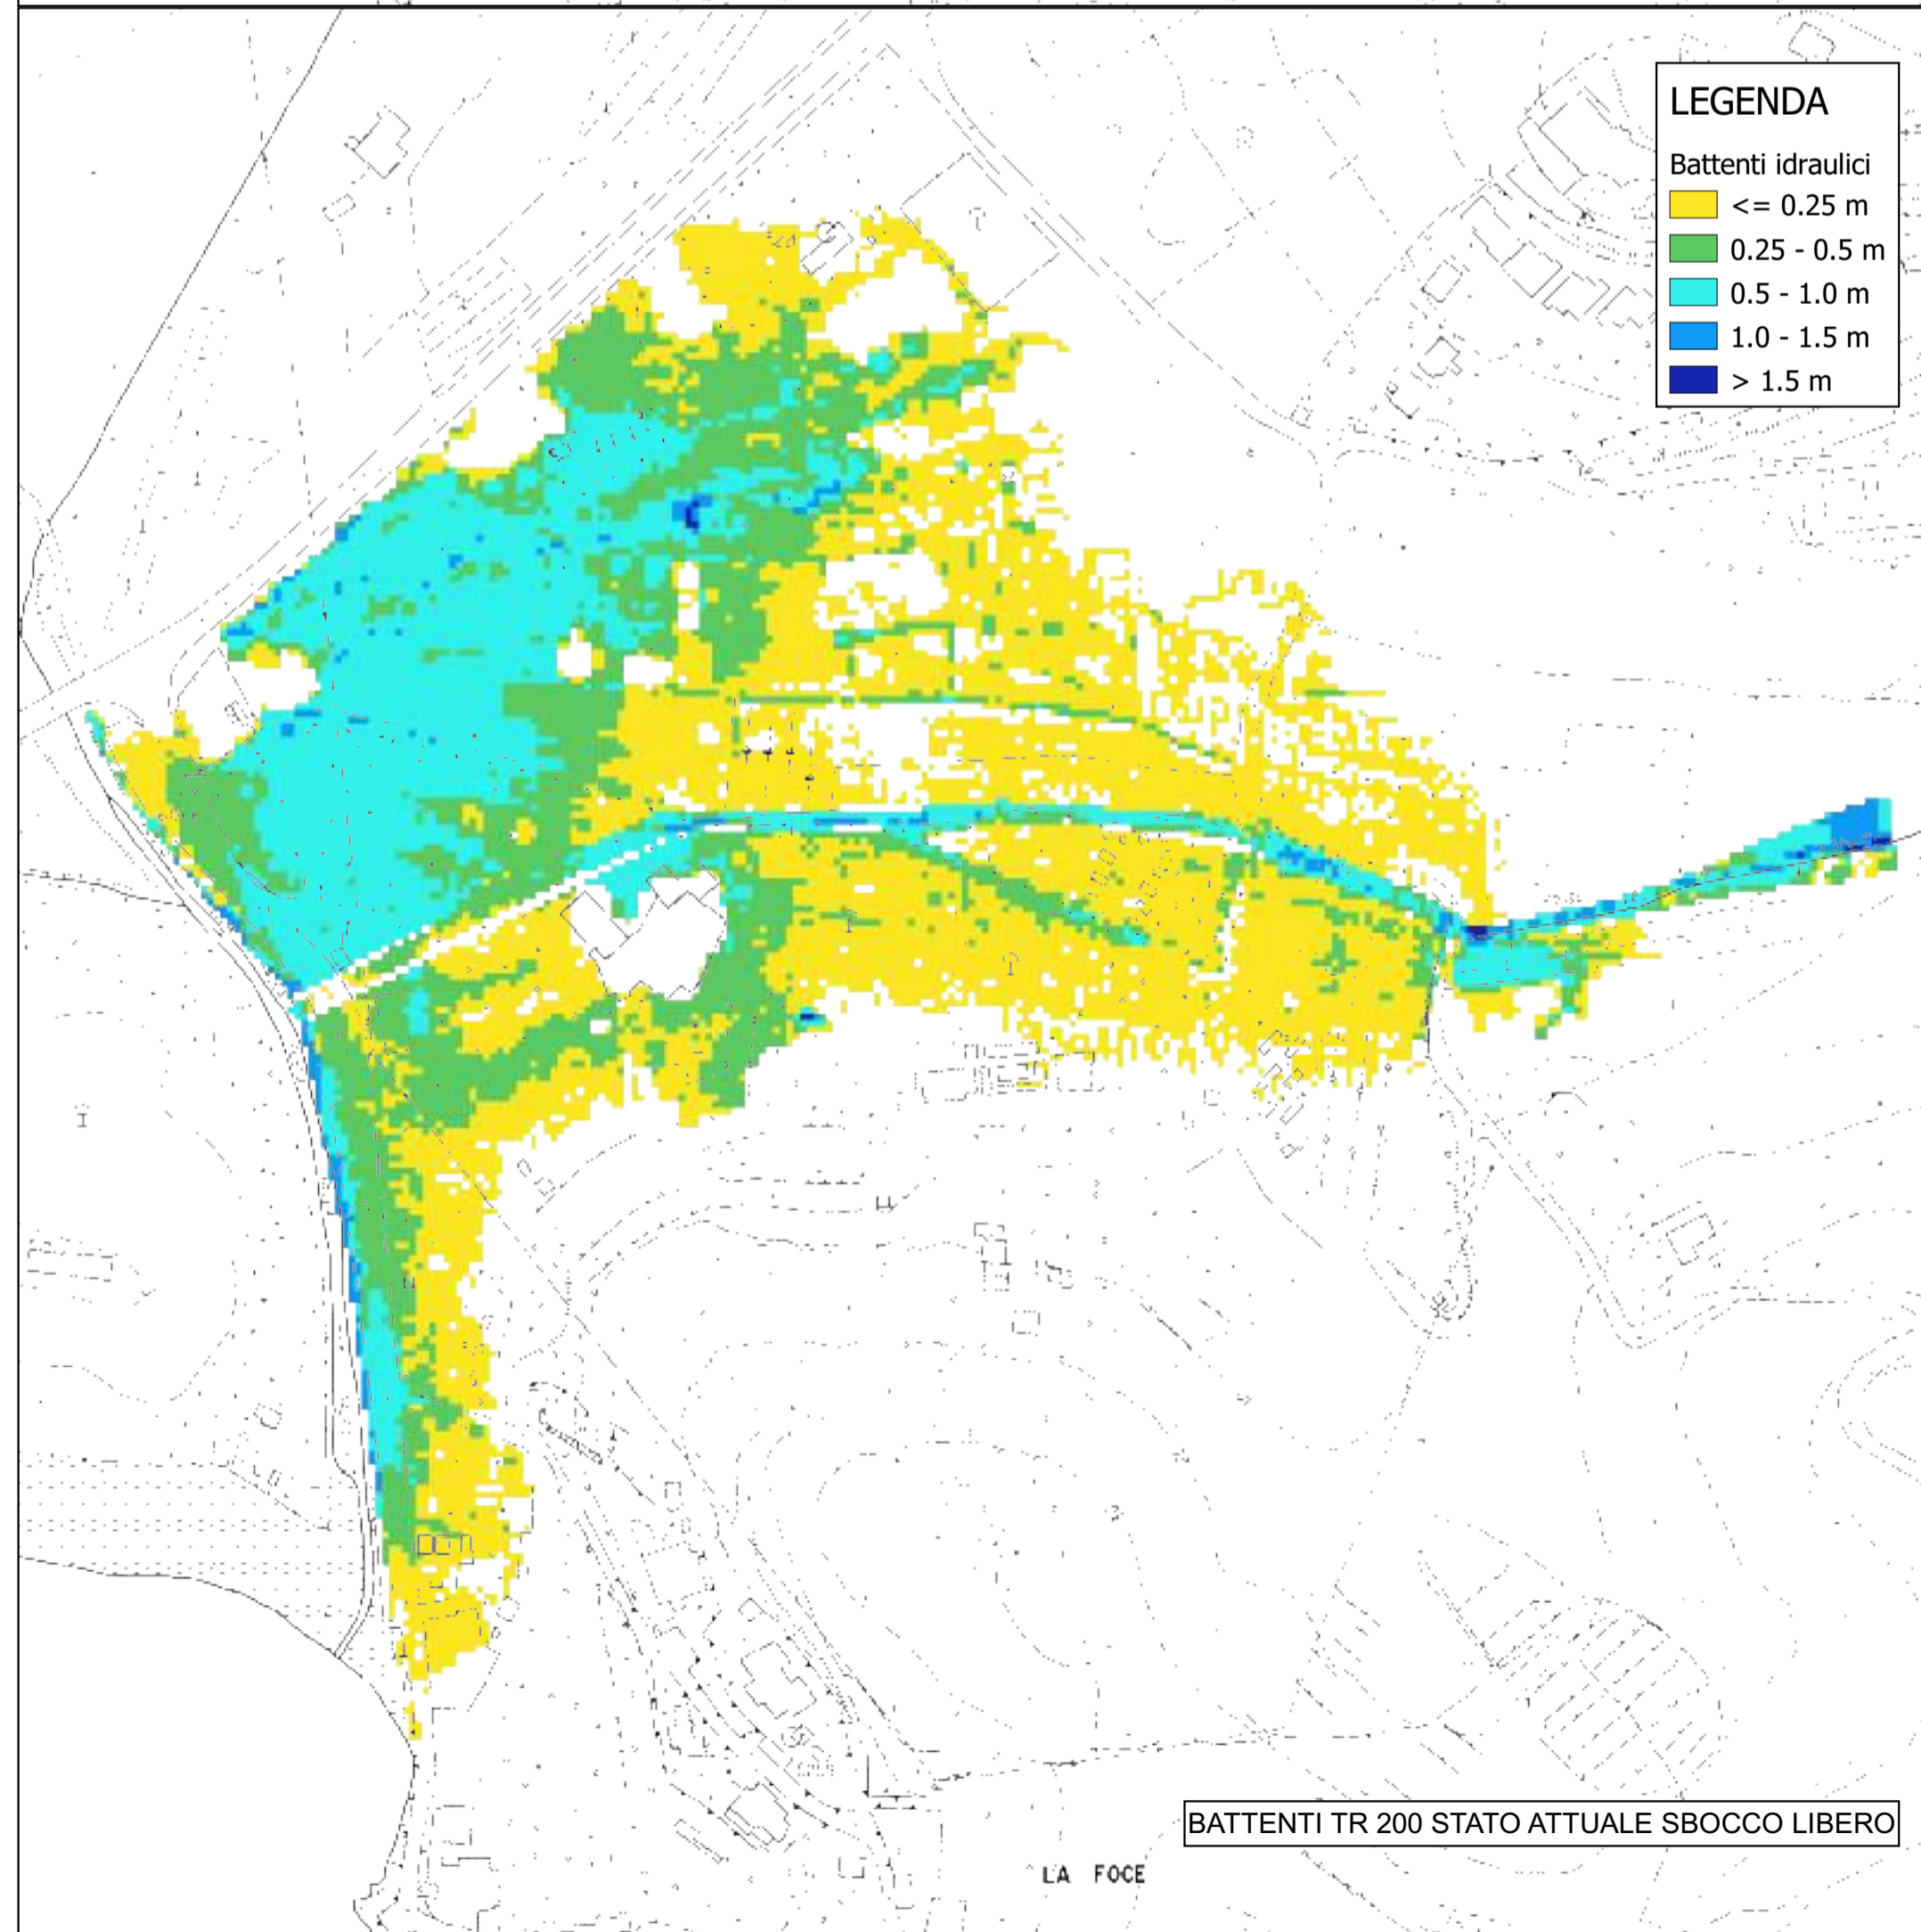

BATTENTI TR 200 STATO ATTUALE SBOCCO LIBERO

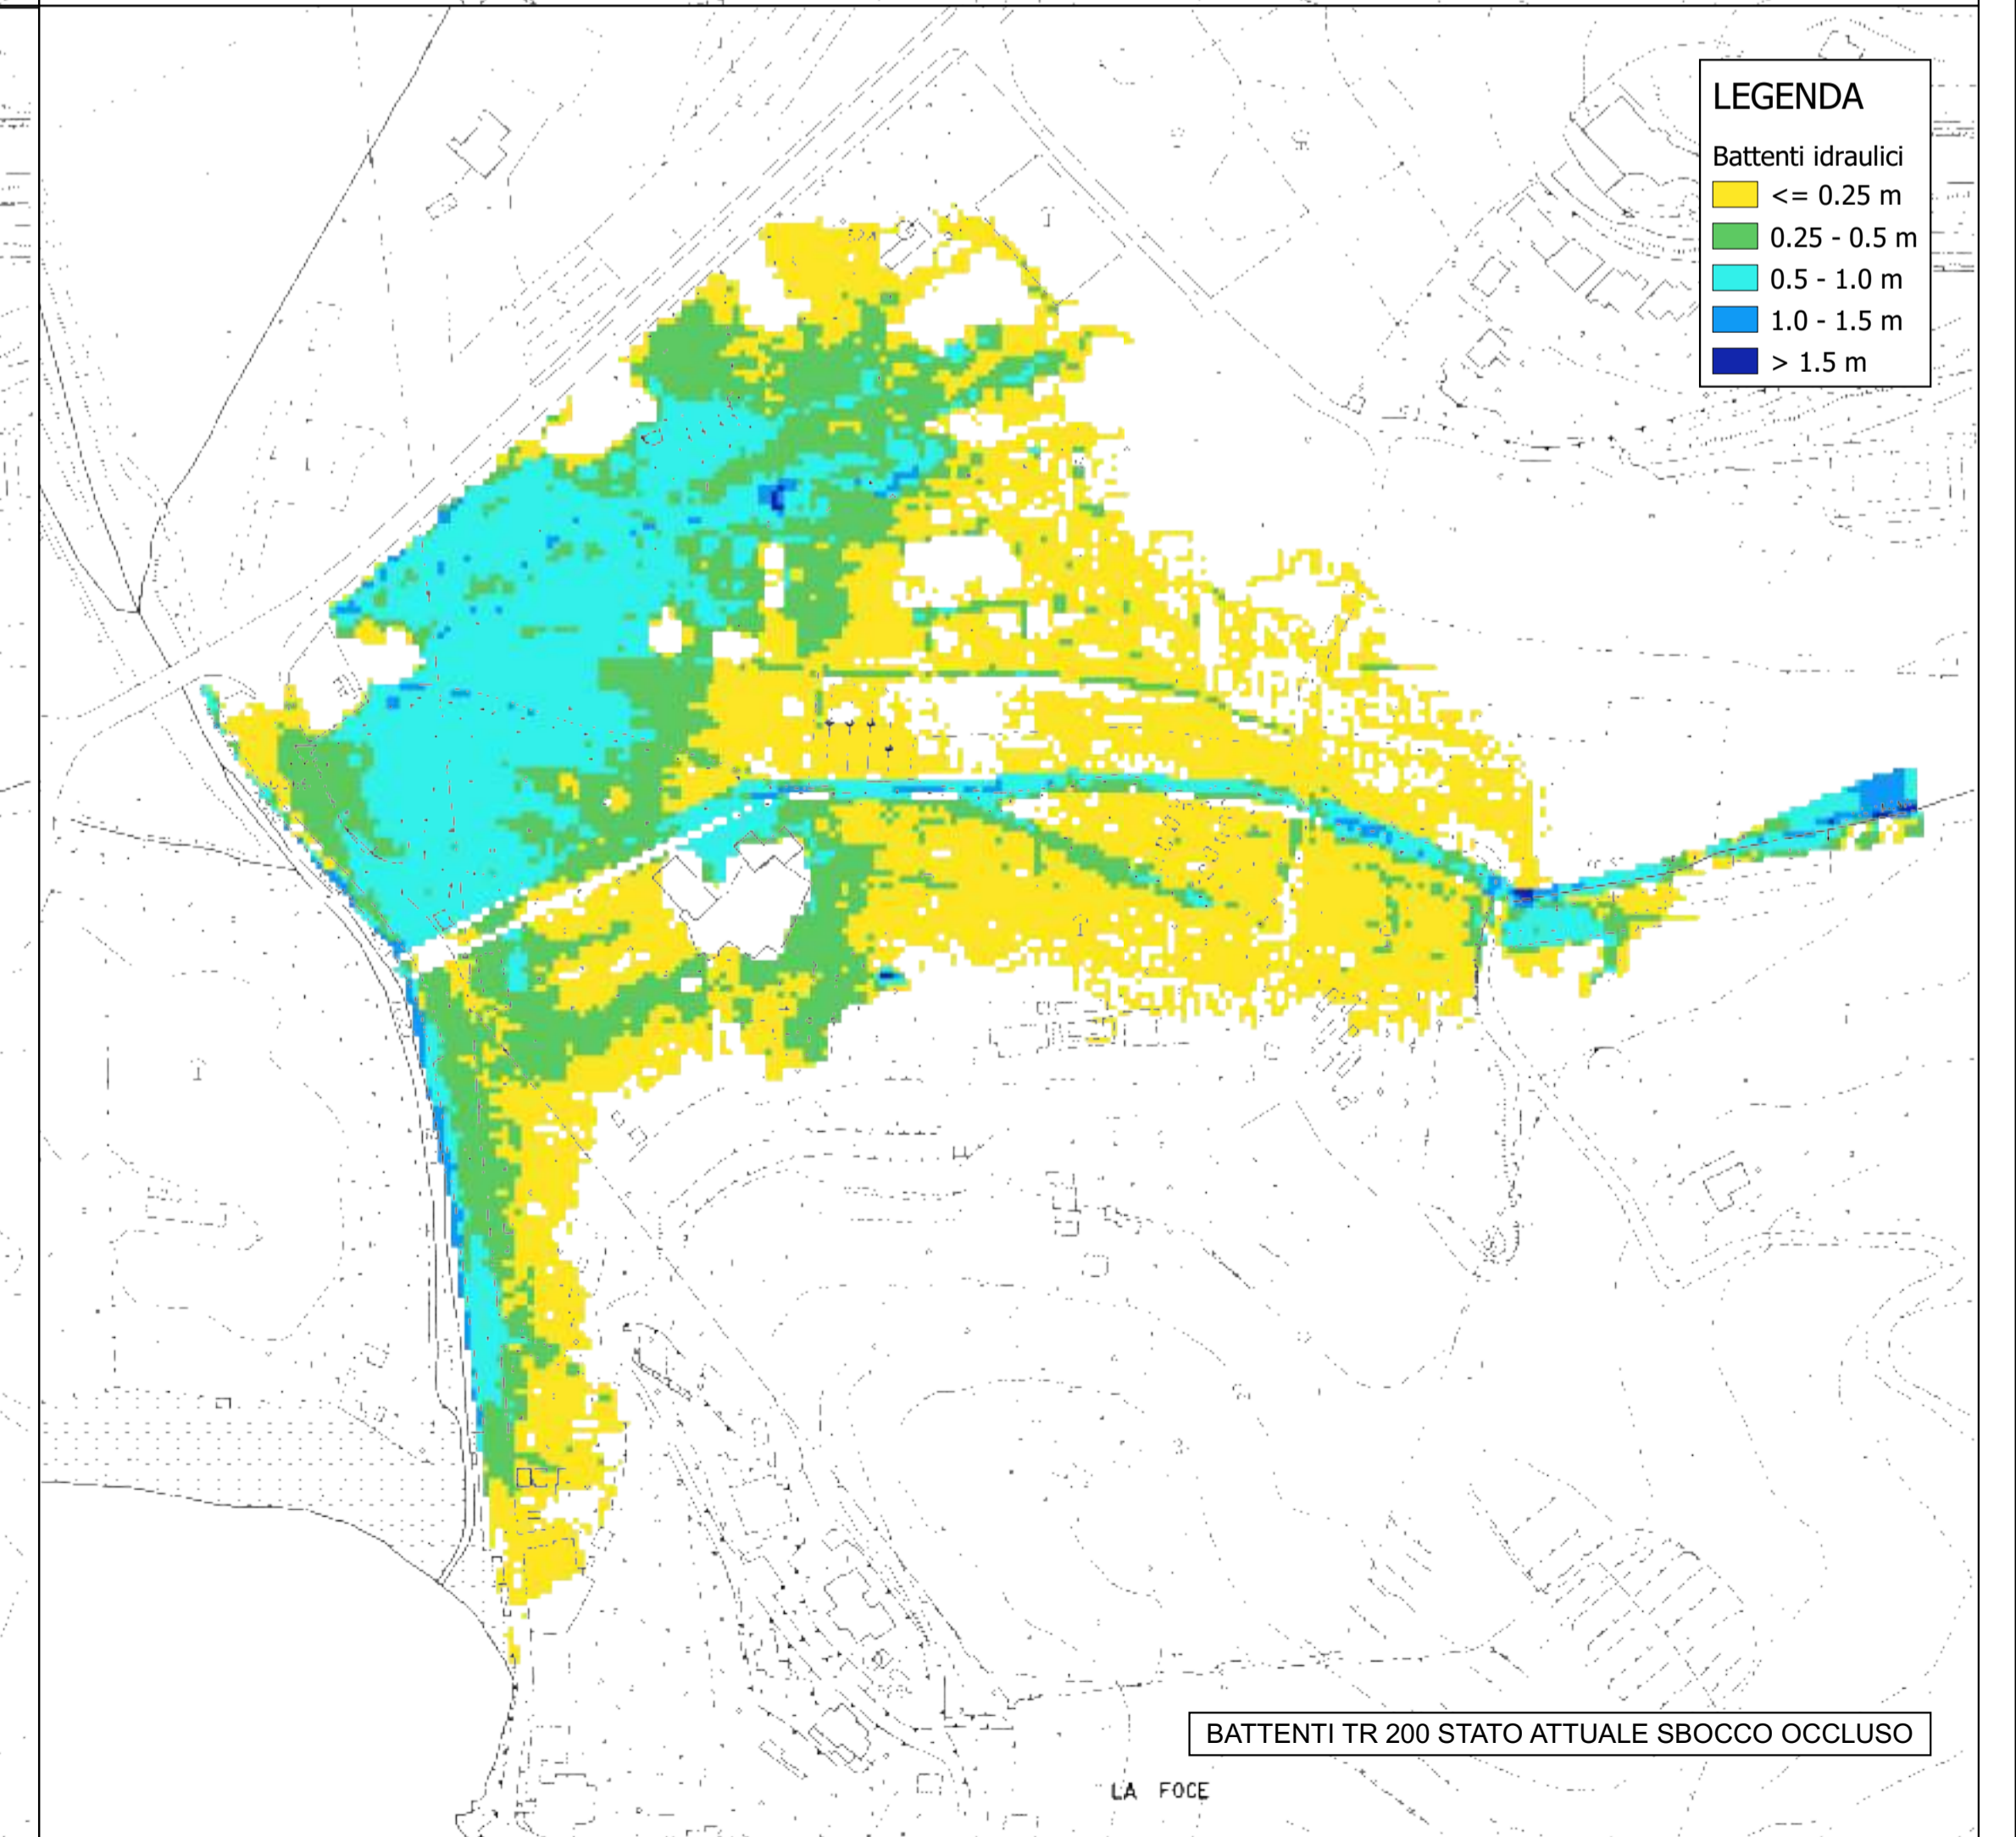

BATTENTI TR 200 STATO ATTUALE SBOCCO OCCLUSO