
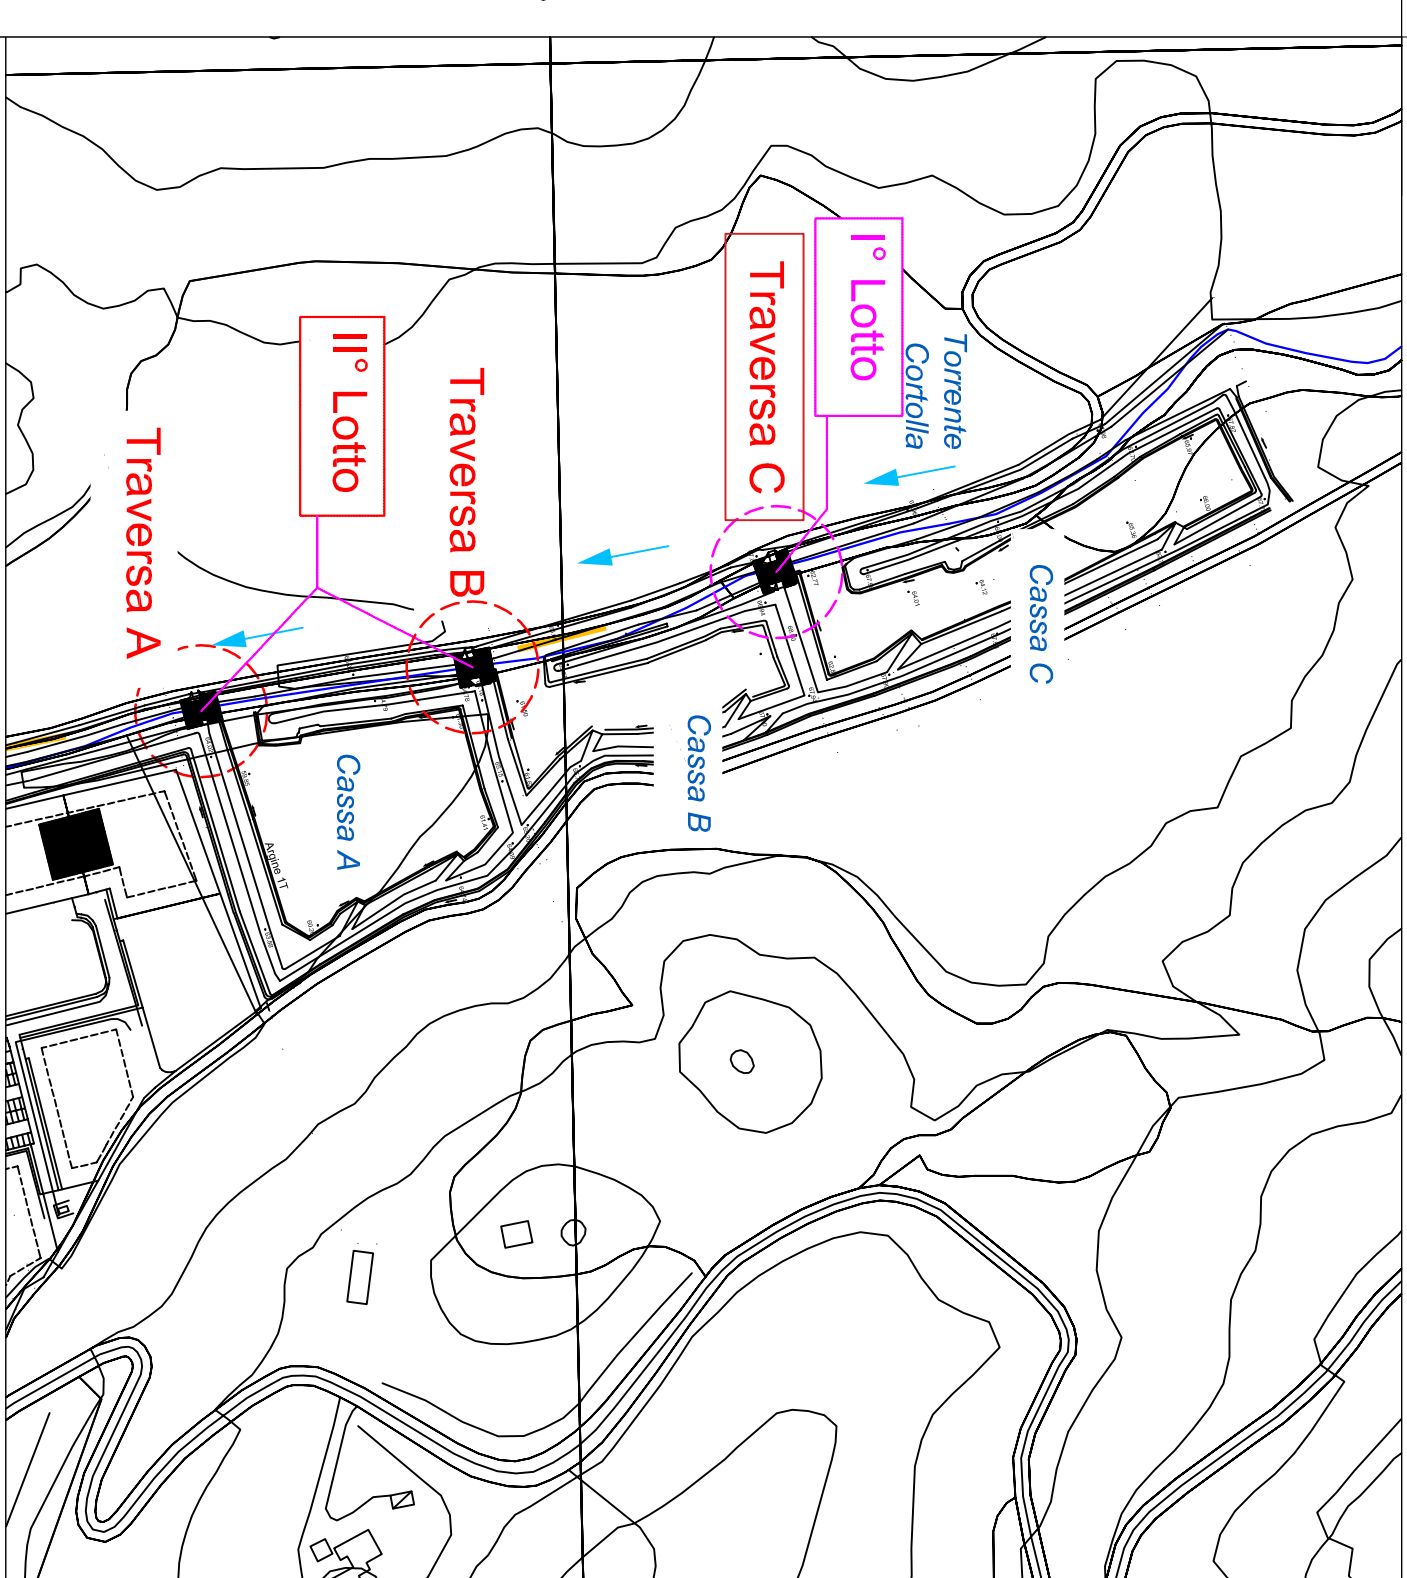
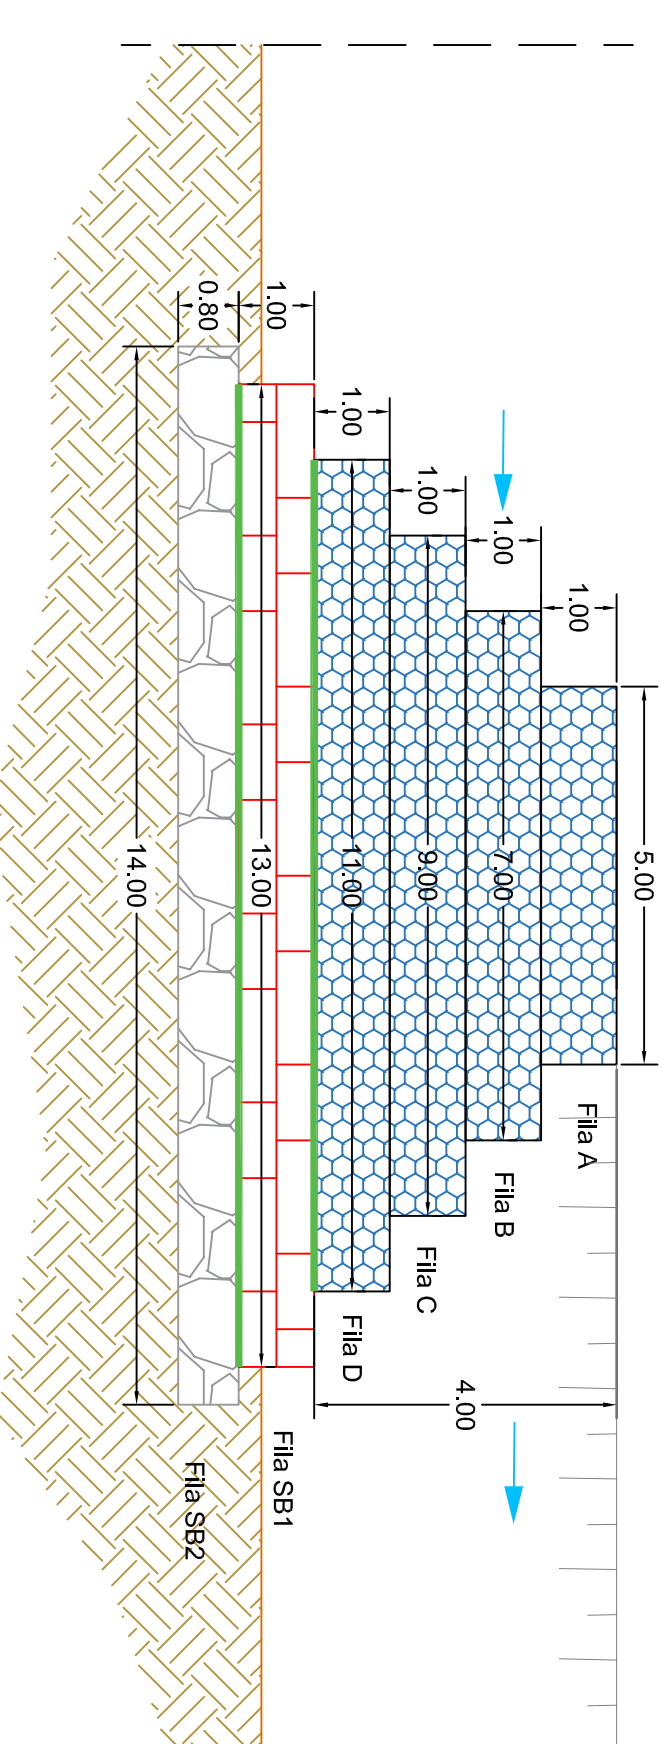


LEGENDA  
 — Blocchi ciclopici  
 — Gabboni  
 — Scogliera in massi inforni

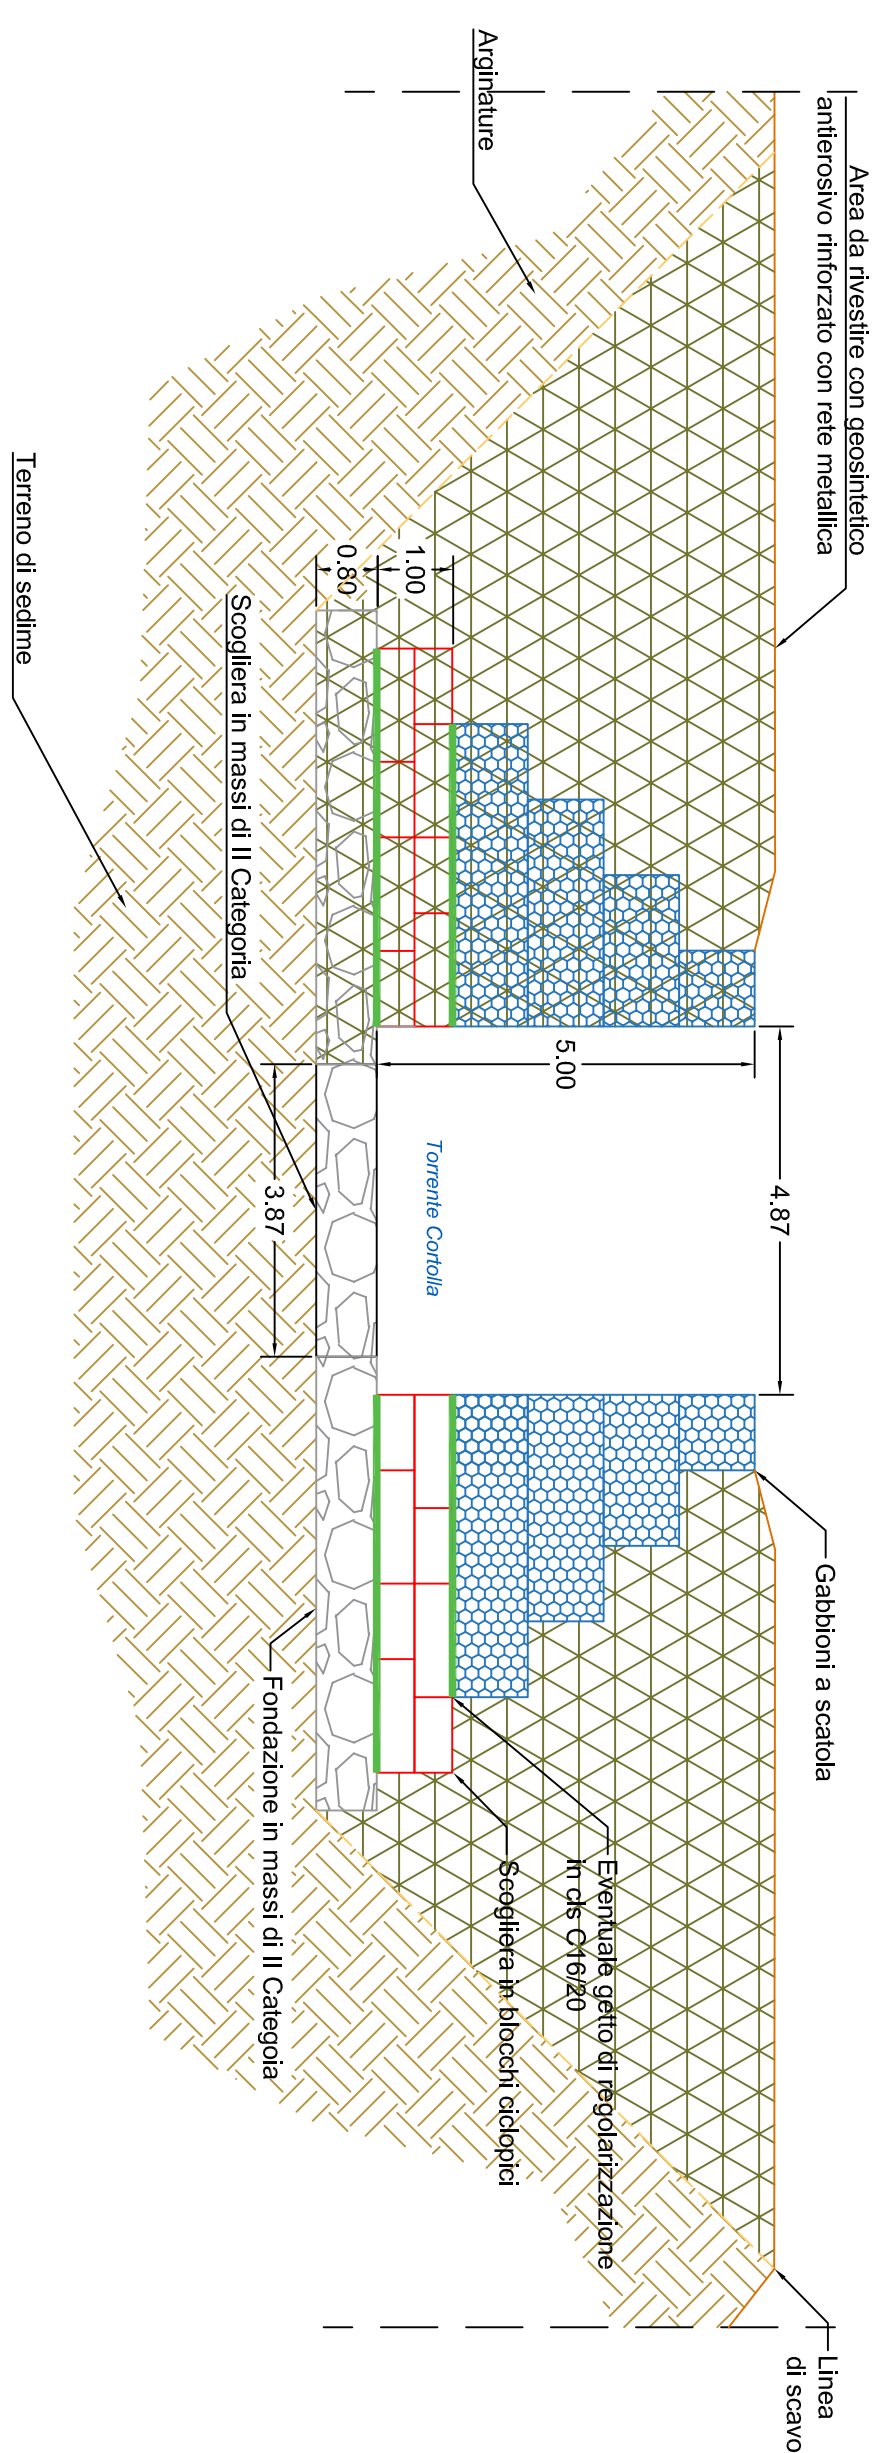

- LEGENDA
- Scogliera in blocchi ciclopici dimensioni indicative 3x1.6x 0.5 m
  - Scogliera in massi inforni naturali di II Categoria
  - Gabboni nuova realizzazione
  - Eventuale getto di regolarizzazione in cls C 16/20
  - Terreno stato attuale
  - Area da rivestire con geosintetico antierosivo accoppiato con rete metallica a doppia torsione

**COMUNE DI MONTECATINI VAL DI CECINA**  
 Provincia di Pisa

**MANUTENZIONE STRAORDINARIA OPERE ESISTENTI IN III° CAT. IDR. SUL TORRENTE CORTOLLA - COMUNE DI MONTECATINI VAL DI CECINA (PI)**

**PROGETTO ESECUTIVO**

Comittente:  
**CONSORZIO BONIFERIA AGRI-COLTIVAZIONE RUSCIANA CANTINA CANTINA**

Responsabile Unico del Procedimento:  
**Dot. Ing. Valentina Caporini**

Progettazione:  
**H. S. INGEGNERIA srl**  
 Via Bonasalle 39  
 50053 Empoli (FI) 50053  
 tel. 0571/222283  
 e-mail info@hsingegneria.it  
 web www.hsingegneria.it  
 P.IVA 01852520466

Dot. Ing. SIMONE POZZOLINI  
 Ordine degli Ingegneri della Provincia di Firenze n.4255

Dot. Ing. PAOLO PUCCI  
 Ordine degli Ingegneri della Provincia di Firenze n.4824

Collaboratori:  
 Ing. Stefano Pagni, Dott. Marco Bologna

ANNO	REVISIONE	STATO	NUMERO	DATA
2021	051	CB5C	ESE	TAV 004_00

OGGETTO: **T4-PIANTE E SEZIONI DI STATO DI PROGETTO: TRAVERSA C - I° LOTTO**

Scala	1:100
Data emissione	Novembre 2021
Data revisione	-

FILE	DESCRIZIONE	DATA
04		
03		
02		
01		
00		

Il presente elaborato è di esclusiva proprietà, a meno di legge, di H.S. INGEGNERIA s.r.l. E' vietata la riproduzione, anche parziale, e l'impiego in qualsiasi forma senza specifica autorizzazione scritta.