



Consorzio 5 Toscana Costa

C.F.01779220498 - www.cb5toscana costa.it

Lavori di manutenzione straordinaria alle arginature del Fiume Cornia I e II categoria idraulica nel tratto compreso tra la S.P. Vecchia Aurelia e Loc. Bandita - Comune Campiglia M.ma - LOTTO 6 CUP: G64J18000390002



PROGETTO DEFINITIVO  
Fotomodellazione realistica : argini.

Progettisti

Il R.U.P.

Geom. Angela Nencioni  
Ing. Elisa Totti  
Ing. J. Lorenzo Rotelli

Ing. Roberto Benvenuto

DATA

Maggio 2019


ELAB.

TAV\_B12a

### FOTOMODELLAZIONE REALISTICA ARGINE SINISTRO



ARGINE SX - STATO ATTUALE

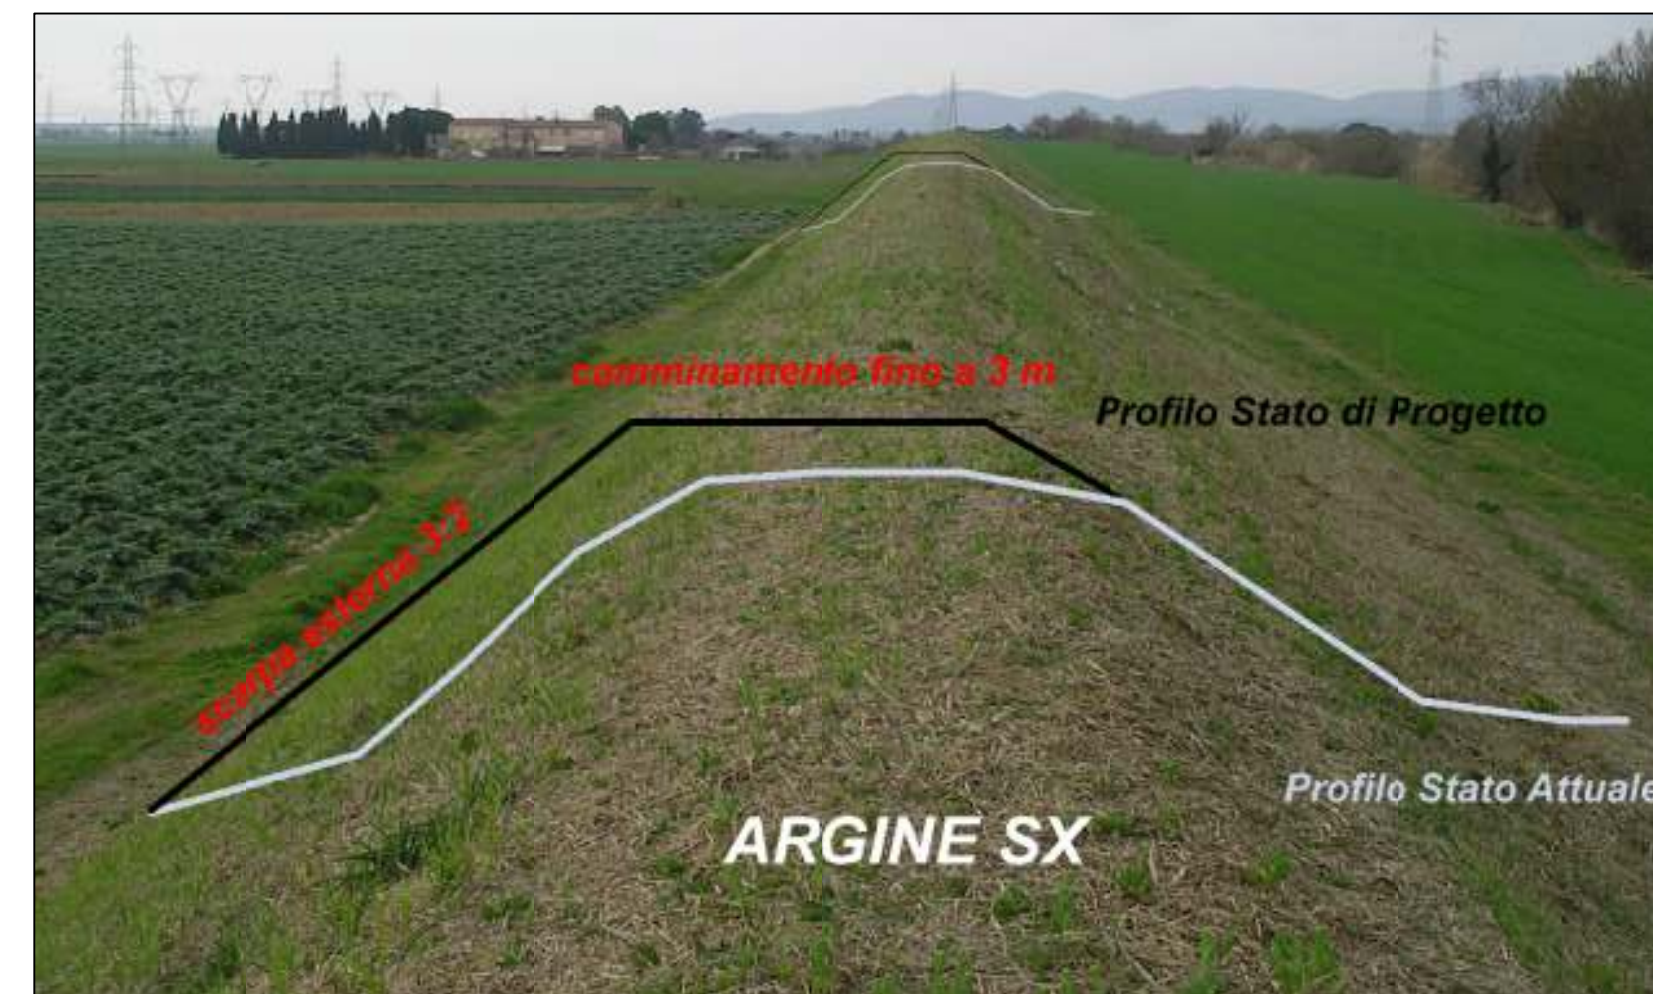

ARGINE SX



ARGINE SX - STATO DI PROGETTO

### FASI LAVORATIVE relative ai lavori da eseguire sull'argine sinistro dalla sez.284 alla sez.382 (documentazione fotografica tratta dai precedenti lotti ultimati)



FASE 1

- Trinciatura di argini e scarpate



FASE 2

- Scotico superficiale

- Ricarico arginale con terreno proveniente dagli scavi golenali



FASE 3

- Compattamento e Riprofilatura della testa arginale e delle scarpate

### FASI LAVORATIVE relative ai lavori da eseguire sull'argine destro (documentazione fotografica tratta dai precedenti lotti ultimati)



FASE 1

- preparazione del piano di posa



FASE 2

- stesura del TNT e posizionamento del gabbione al piede esterno



FASE 3

- posizionamento e riempimento materassi tipo Reno



FASE 4

- completamento del rivestimento e successiva ricopertura con terreno vegetale proveniente dallo scotico superficiale e dagli scavi in golenale



FASE 5

- Investimento arginale con materiale flessibile e gabione al piede esterno (ove previsto, vedi planimetria)  
- riallineamento delle quote di sommità arginale  
- allargamento del camminamento