



Consorzio 5 Toscana Costa

C.F.01779220498 - www.cbtsoscanacosta.it

Lavori di manutenzione straordinaria alle arginature del Fiume Cornia I e II categoria idraulica nel tratto compreso tra la S.P. Vecchia Aurelia e Loc. Bandita - Comune Campiglia M.ma - LOTTO 6
CUP: G64J18000390002



PROGETTO DEFINITIVO

Particolari costruttivi : schema posizionamento del rivestimento sul rilevato arginale

Progettisti

Il R.U.P.

Geom. Angela Nencioni

Ing. Roberto Benvenuto

Ing. Elisa Totti

Ing. J. Lorenzo Rotelli

DATA


Maggio 2019

ELAB.

TAV_B15

SCHEMA TIPO TIRANTATURE DA REALIZZARE ALL'INTERNO DEI MATERASSI

PIANTA TIPO MATERASSO 3X2X0.30

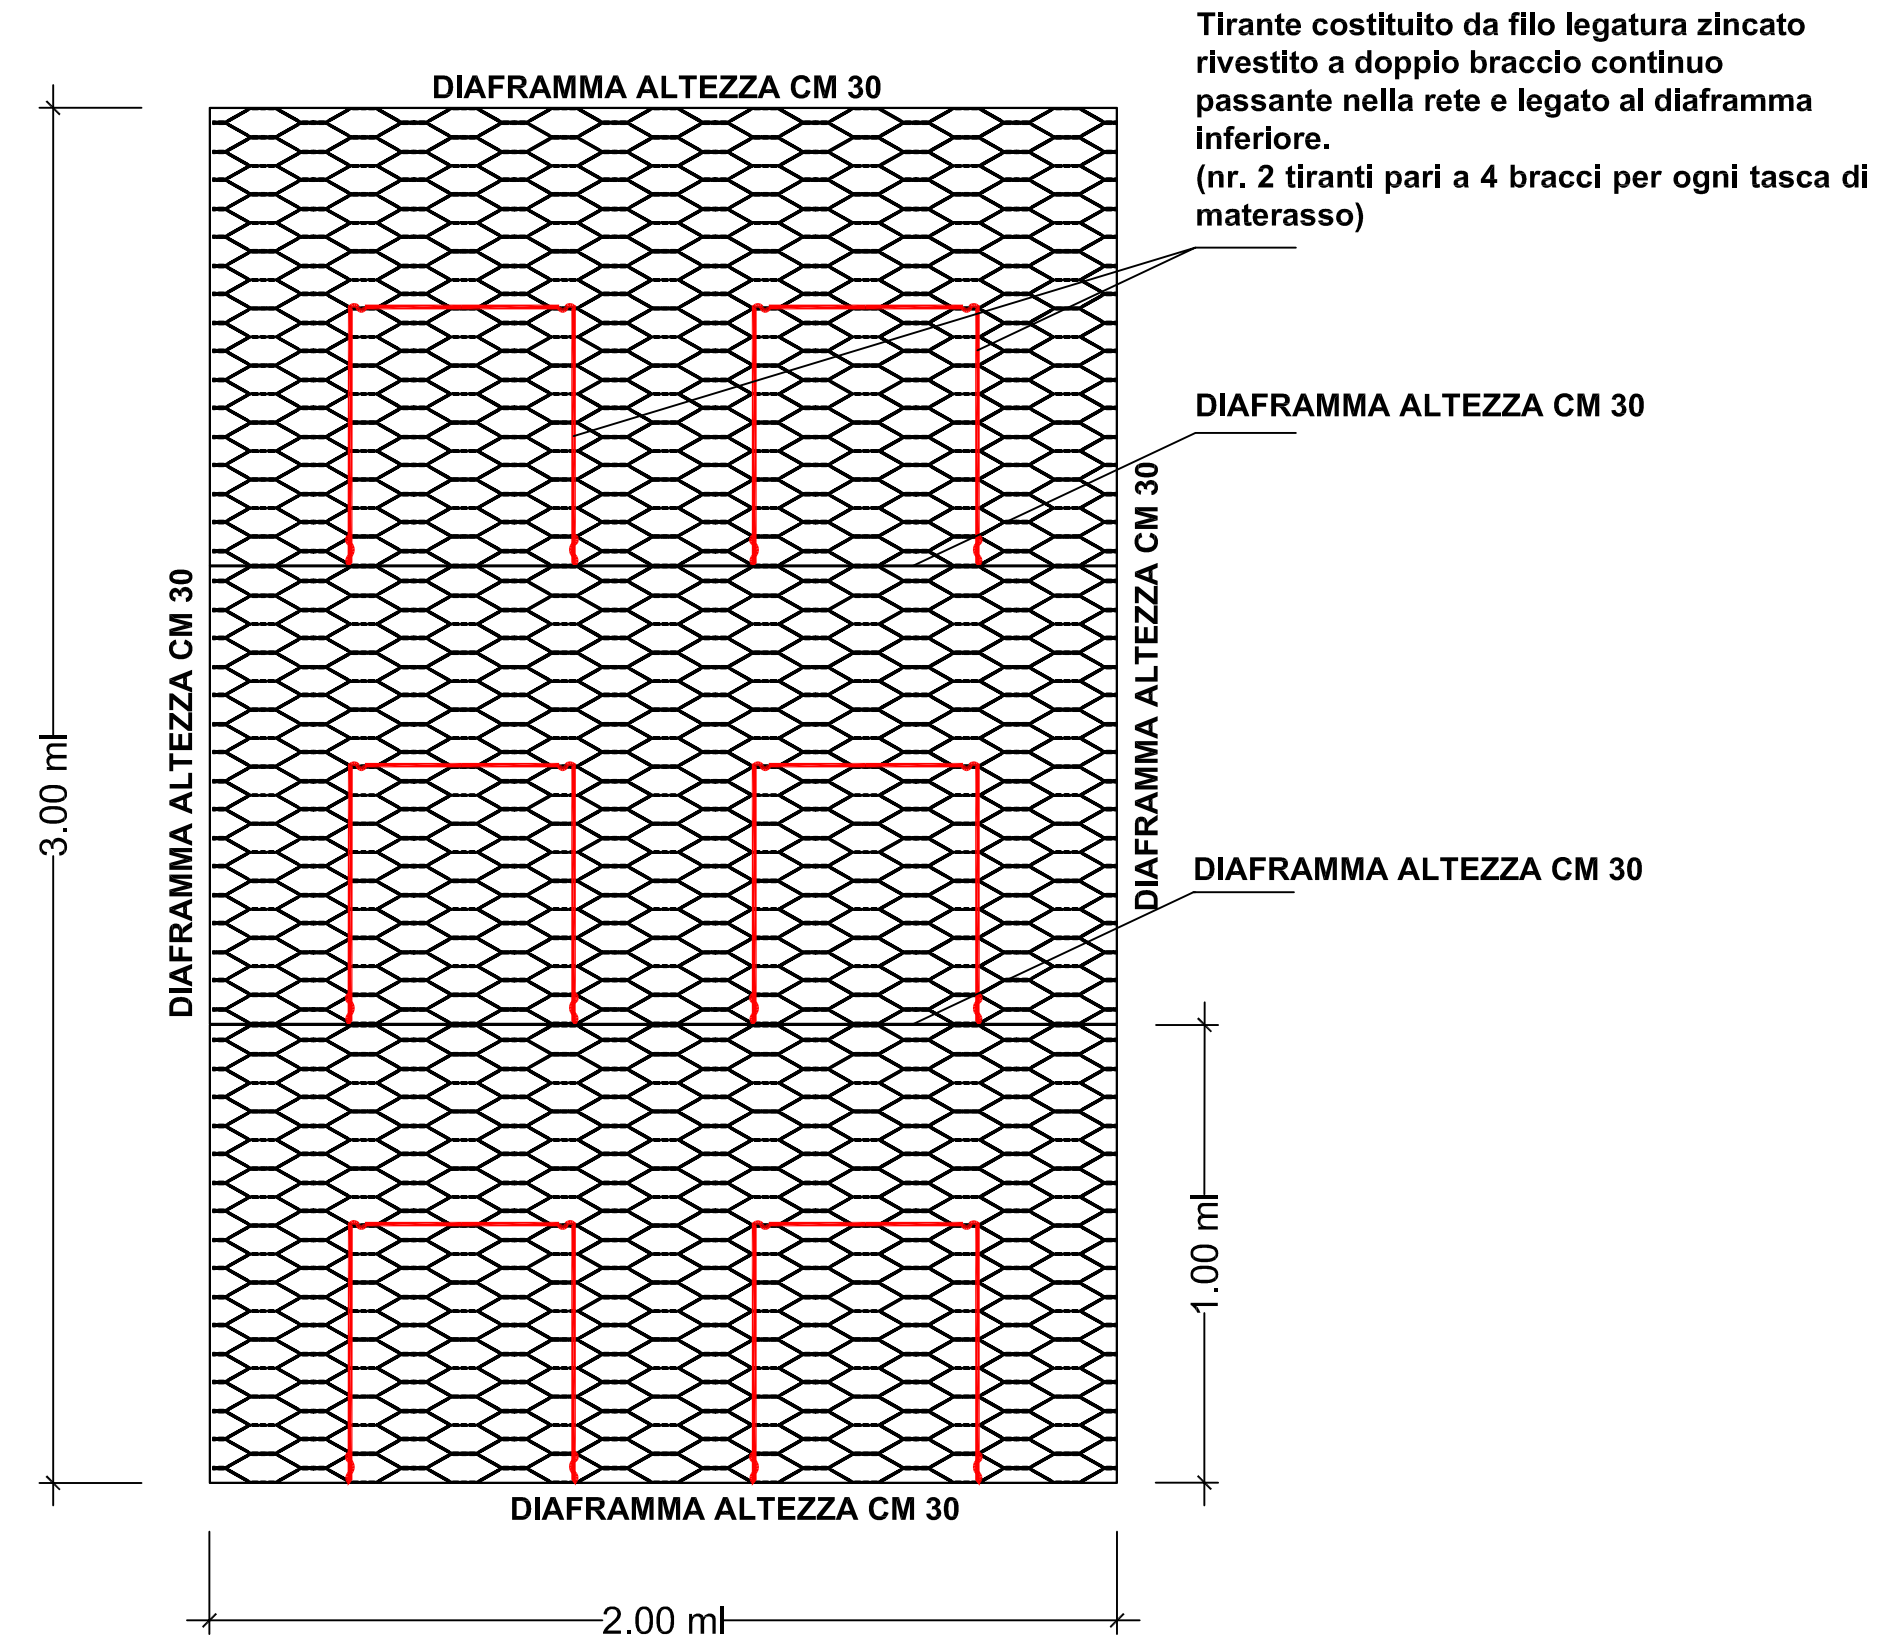

SEZIONE TIPO MATERASSO SU SCARPATA 3/2

