Consorzio 5 Toscana Costa

C.F.01779220498 - www.cbtoscanacosta.it

Lavori di manutenzione straordinaria alle arginature del Fiume Cornia I e II categoria idraulica nel tratto compreso tra la S.P. Vecchia Aurelia e Loc. Bandita - Comune Campiglia M.ma - LOTTO 6

CUP: G64J18000390002

PROGETTO DEFINITIVO

Profilo Longitudinale Attuale e di Progetto

Progettisti

Geom. Angela Nencioni

Ing. Elisa Totti

Ing. J. Lorenzo Rotelli

Il R.U.P.

Ing. Roberto Benvenuto

DATA	ELAB.
Maggio 2019	TAV_B3

PROFILO SOMMITA' ARGINALE SX
LOTTO 6

PROFILO LONGITUDINALE CON SEZIONI TRASVERSALI

Scala altezze 1: 500
Scala lunghezze 1: 1000
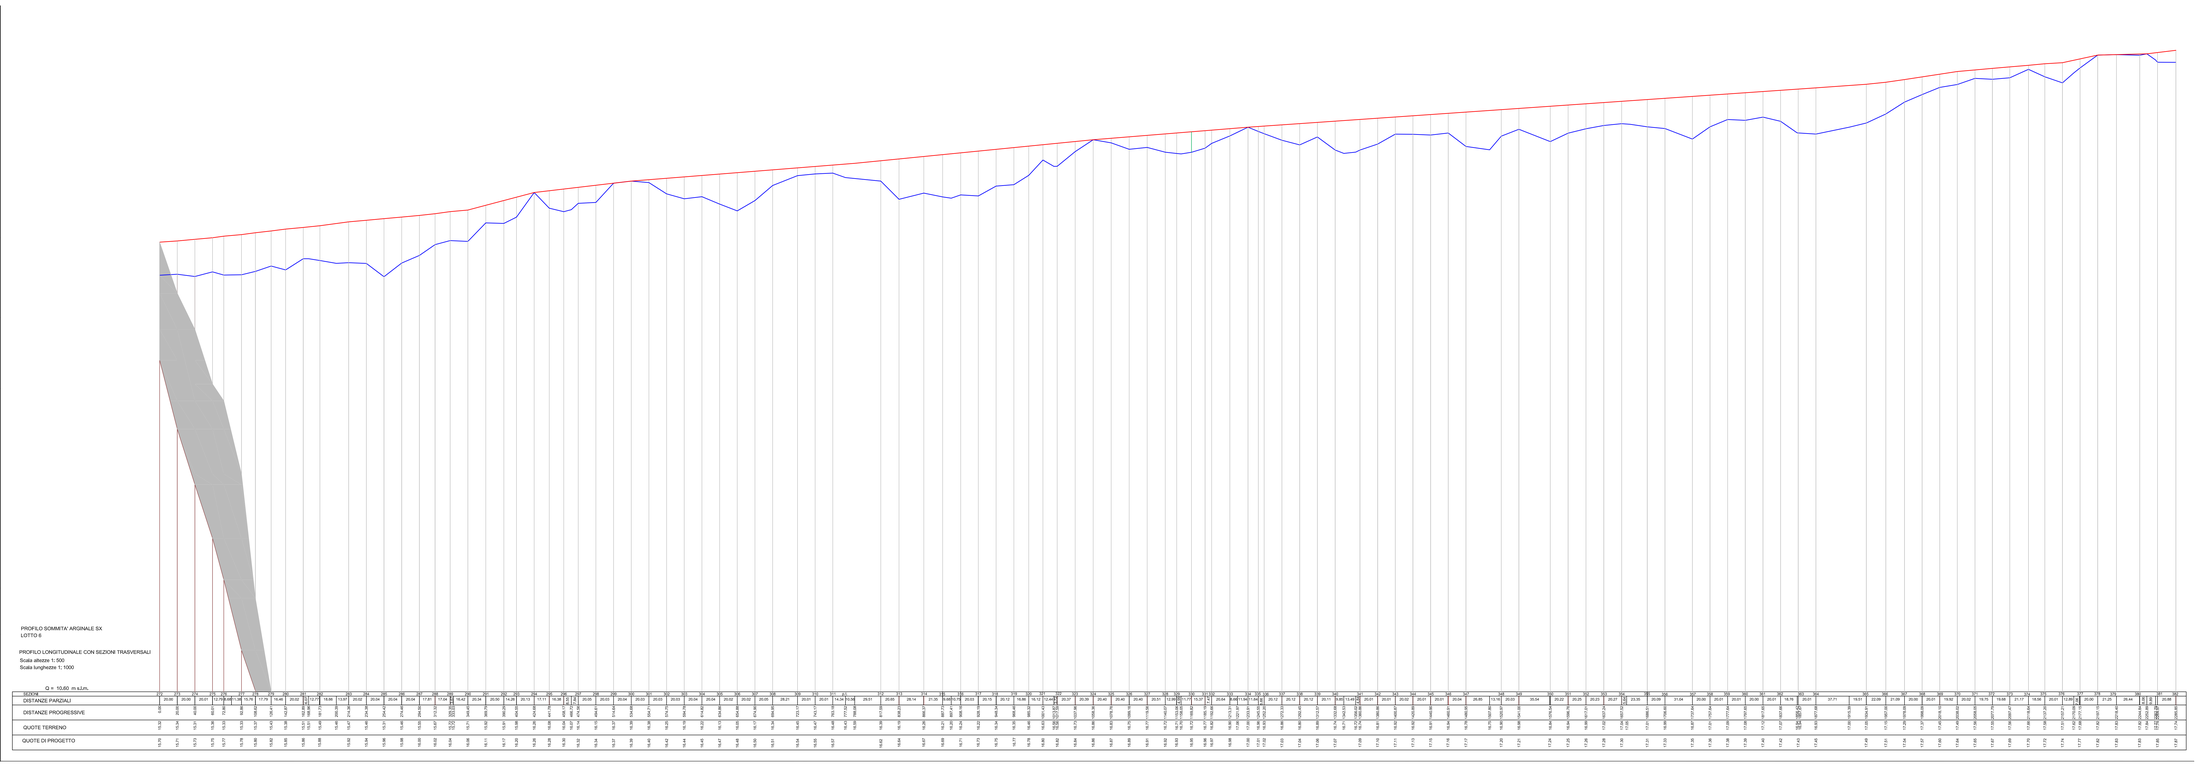
Q = 10,60 m.s.l.m.