



Consorzio 5 Toscana Costa

C.F.01779220498 - www.cbtoSCANACOSTA.it

Lavori di manutenzione straordinaria alle arginature del Fiume Cornia I e II categoria idraulica nel tratto compreso tra la S.P. Vecchia Aurelia e Loc. Bandita-Comune Campiglia M.ma-LOTTO 6_Secondo stralcio CUP: G67H21018140002



PROGETTO DEFINITIVO

Particolari costruttivi : schema tiratura rivestimento rilevato arginale

Progettisti

Geom. Angela Nencioni
Ing. Giorgio Vannucci
Ing. Riccardo Benifei

Il R.U.P.


Ing. Elisa Totti

DATA
Agosto 2023

ELAB.
TAV_B13

SCHEMA TIPO TIRANTATURE DA REALIZZARE ALL'INTERNO DEI MATERASSI

PIANTA TIPO MATERASSO 3X2X0.30

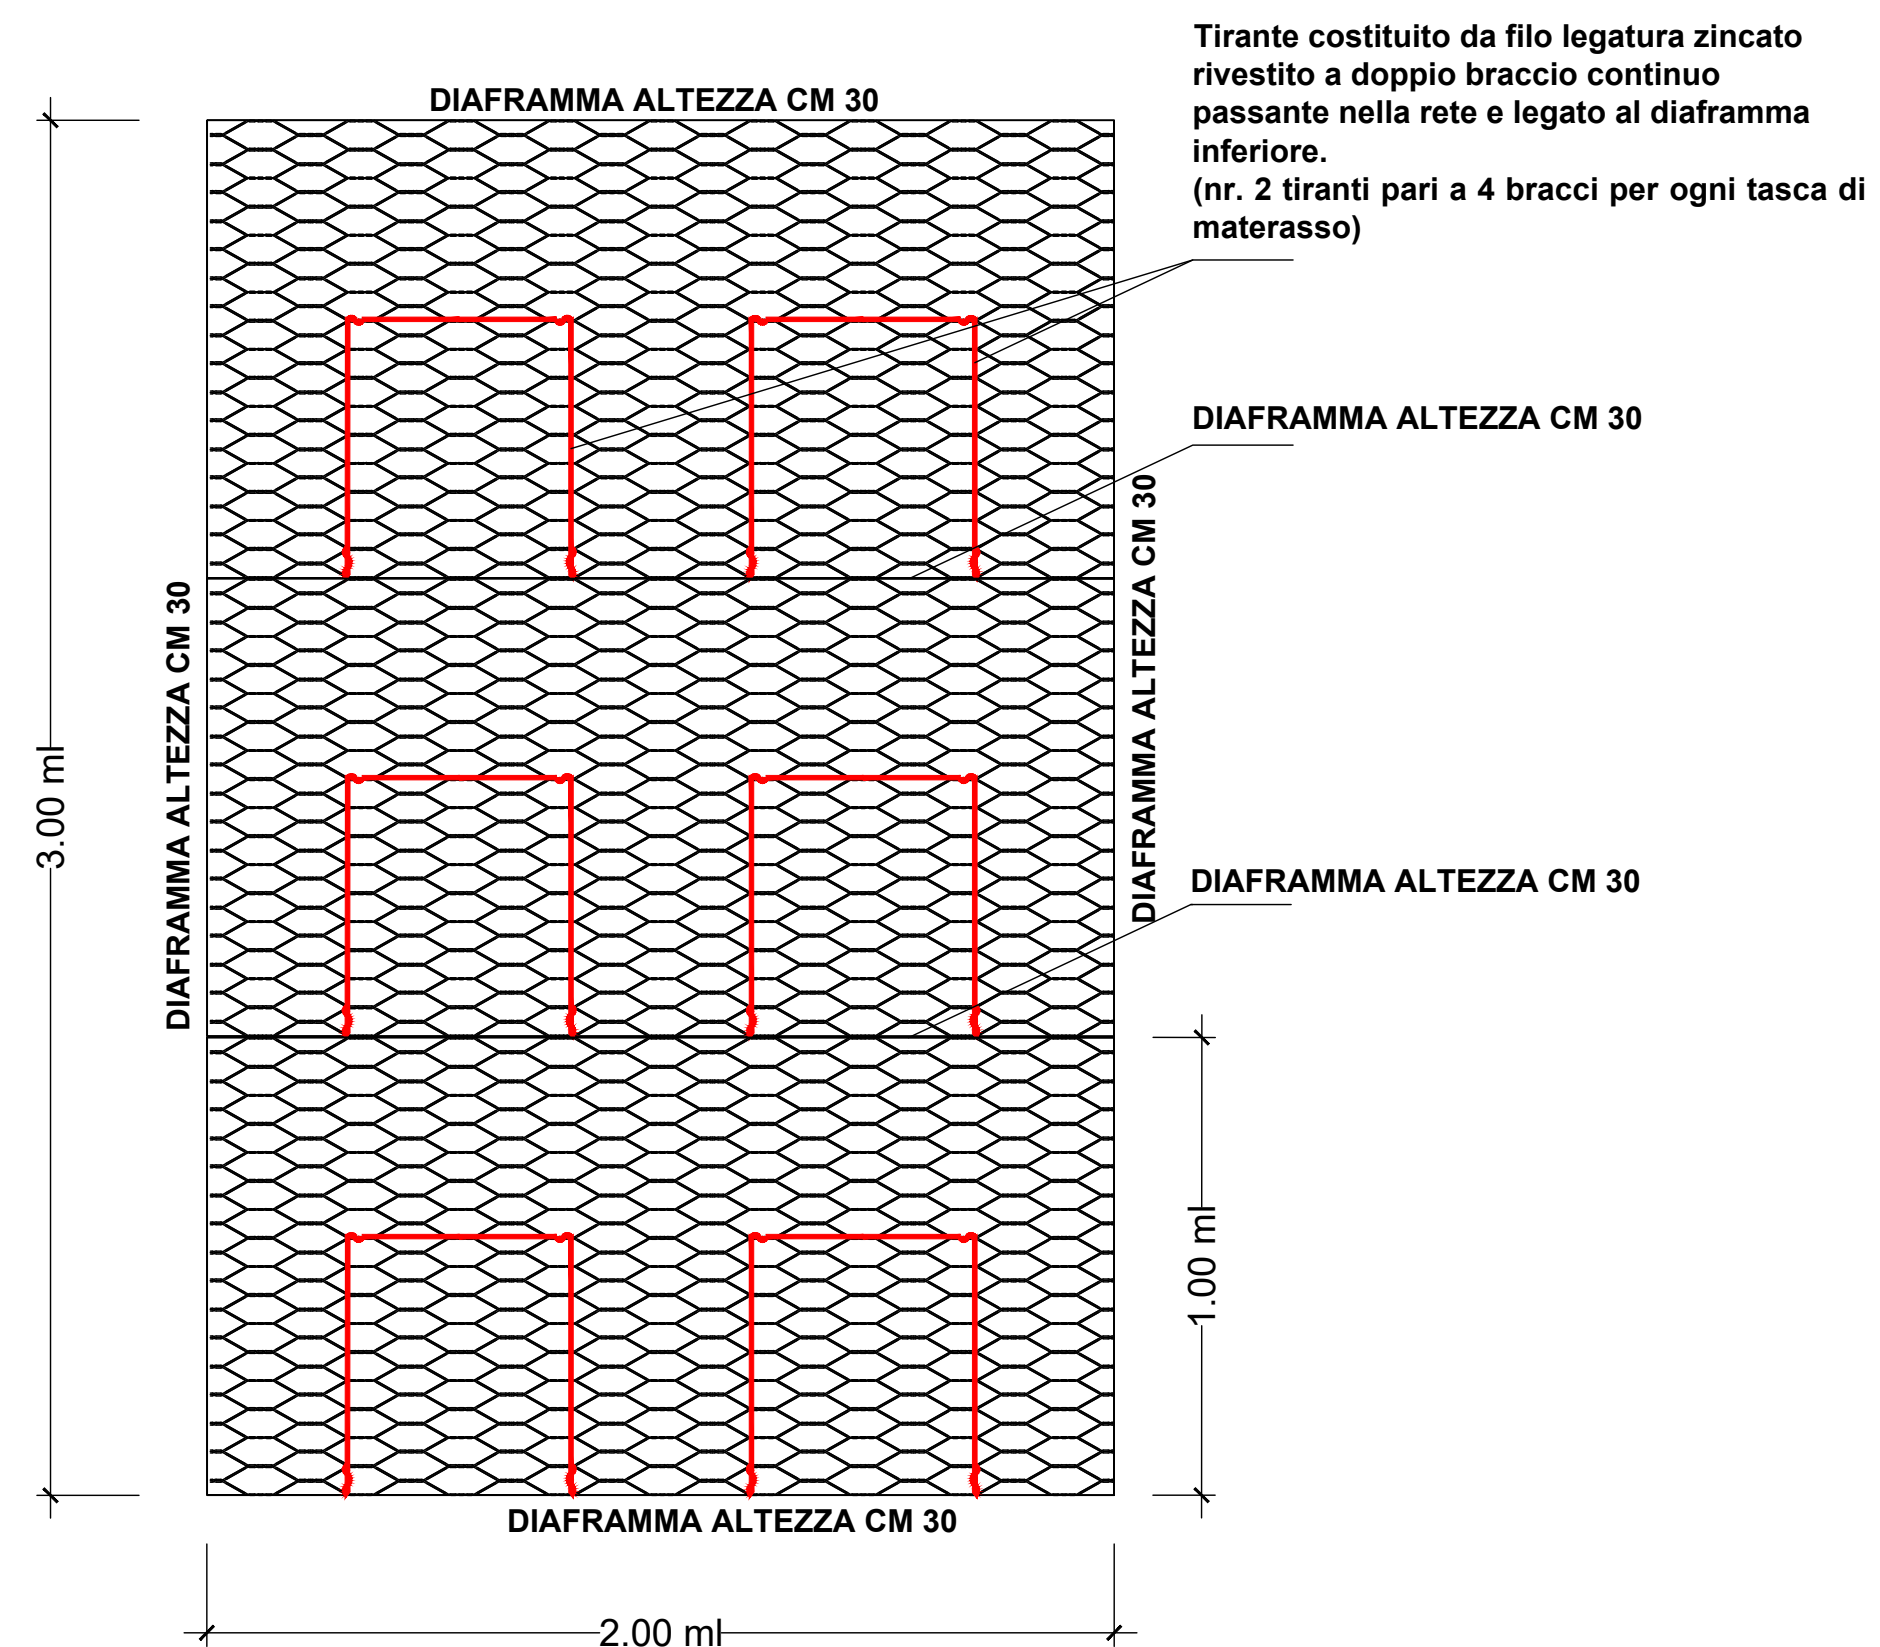

SEZIONE TIPO MATERASSO SU SCARPATA 3/2

