



Consorzio 5 Toscana Costa

C.F. 01779220498 - www.cboscanacosta.it

Ordinanza del Commissario di Governo contro il dissesto idrogeologico ai sensi dell'art.10 D.L. 91/2014 conv. in L. 116/2014 e dell'art. 7 D.L. 133/2014 conv. in L. 164/2014
Atto del Commissario di Governo n° 59/2019 del 23/5/2019: 4° atto integrativo dell'accordo di programma tra il Ministero dell'Ambiente e della Tutela del Territorio e del Mare e la Regione Toscana

Intervento 09IR774/G1/11 - "Ripristino dell'ufficiosità idraulica del Botro Canonaci" - Comune di Montecatini Val Di Cecina _ Loc. Saline di Volterra

CUP: G93H19000280002 CIG: 805574209A



PROGETTO ESECUTIVO

Planimetria Stato Attuale-Planimetria Stato di Progetto

I progettisti	
Geom. Matteo Capelli	
P.A. Michele Sicurani	
Ing. Elisa Totti	


R.U.P.	
Ing. Valentina Caponi	
DATA Ottobre 2019	ELABORATO Tav. B2

Consorzio Associato



Via degli Speciali, 17 - Loc. Venturina Terme
57021 CAMPIGLIA M.ma (LI)
Tel: +39 0565 85761 Fax: +39 0565 857690
cb5@pec.cboscanacosta.it - protocollo@cboscanacosta.it

PLANIMETRIA STATO ATTUALE

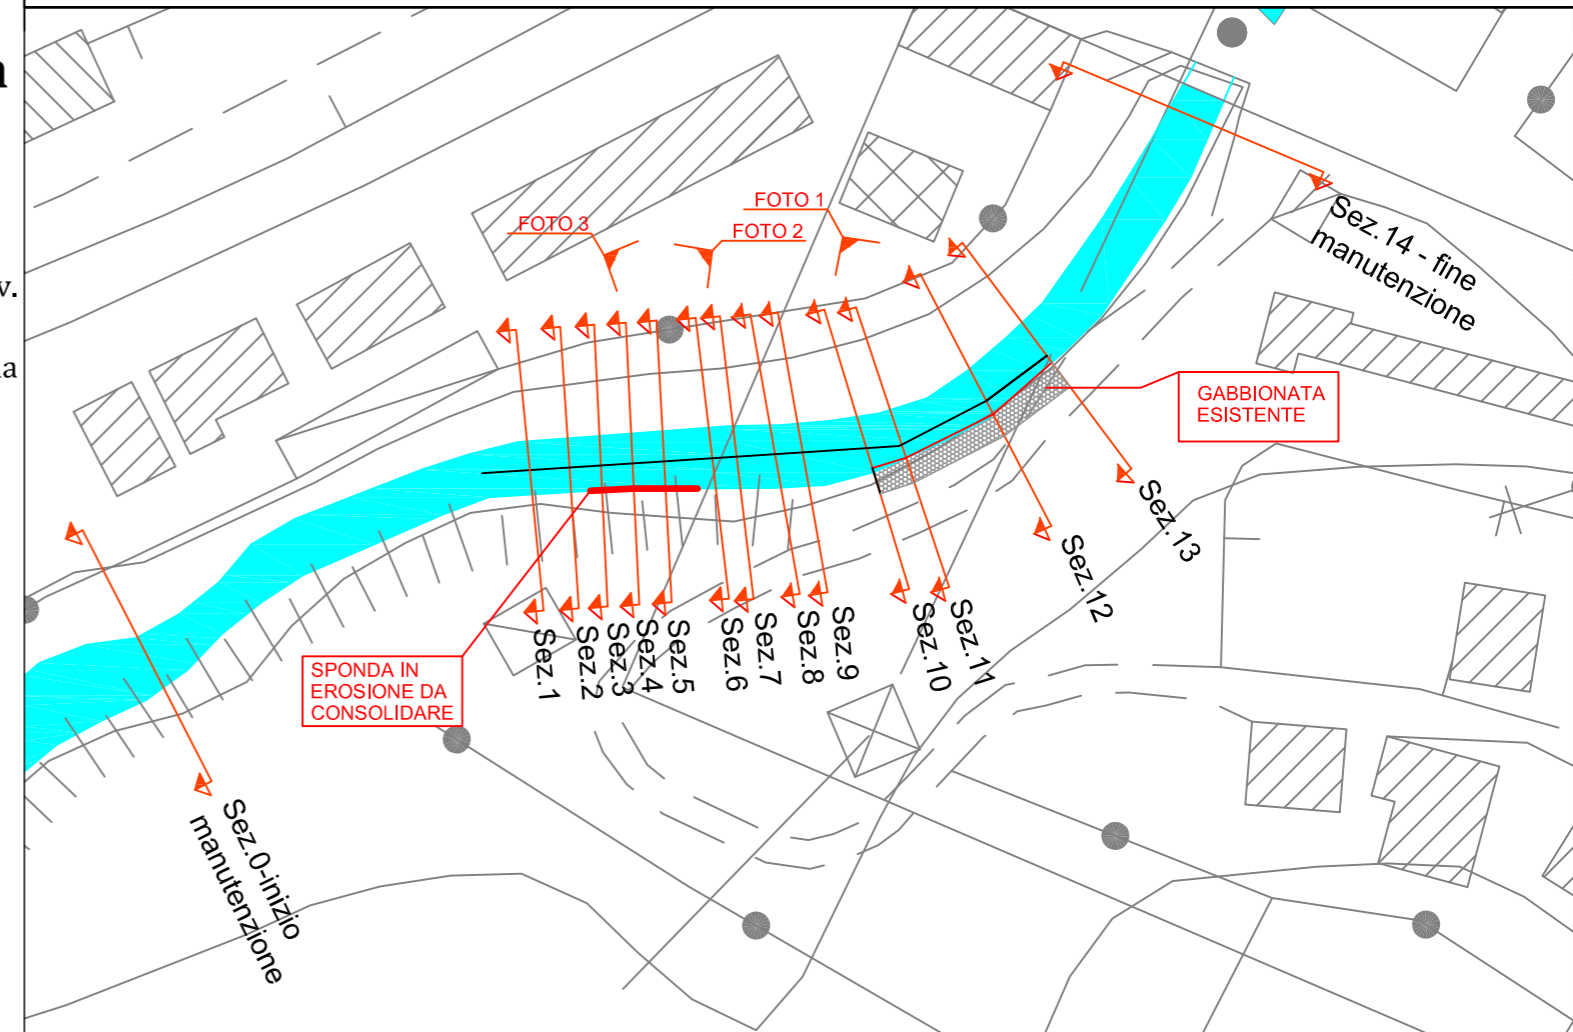

PLANIMETRIA STATO DI PROGETTO

