

Sezione 23

SCALA DISTANZE 1:500
SCALA ALTEZZE 1:100

Q.Rif. -4.00

No. PICCHETTI	1	2	3	4	5	6	7	8	9	10	11	12	13	14	15
DISTANZE PARZIALI		37,26	3,40	3,50	3,28	2,24	18,94		51,90	14,91	2,89	3,50	2,29	36,39	64,04
DISTANZE PROGRESSIVE	0,00		37,26	40,66	44,16	47,44	66,38		118,28	133,19	136,08	138,37	140,66	177,05	241,09
QUOTE TERRENO	7,20		4,93	7,30	7,30	5,01	4,35		5,22	5,49	7,30	7,30	5,67	5,96	6,86

SEZIONE 23
Scala 1:500/100

SEZIONE 24
Scala 1:500/100

Sezione 24


SCALA DISTANZE 1:500
SCALA ALTEZZE 1:100

Q.Rif. -4.00

No. PICCHETTI	1	2	3	4	5	6	7	8	9	10	11	12	13	14	15
DISTANZE PARZIALI		31,78		21,26	2,96	3,50	2,97	12,14		62,98	14,65	3,02	2,24	3,50	104,33
DISTANZE PROGRESSIVE	0,00		31,78		52,99	56,49	59,45	71,59		134,57	149,22	152,24	155,21	158,71	263,04
QUOTE TERRENO	7,20		5,20		5,22	7,30	5,23	5,24		5,32	5,46	7,30	7,30	6,06	6,91

LEGENDA

- Canaletta raccolta acqua
- Pozzetto raccolta acqua
- Tubazione Ø800 in acciaio #11
- Valvola a clapet
- Inerbimento argini
- Scavi
- Riporti o nuove opere
- Fosso esistente
- Fosso di progetto

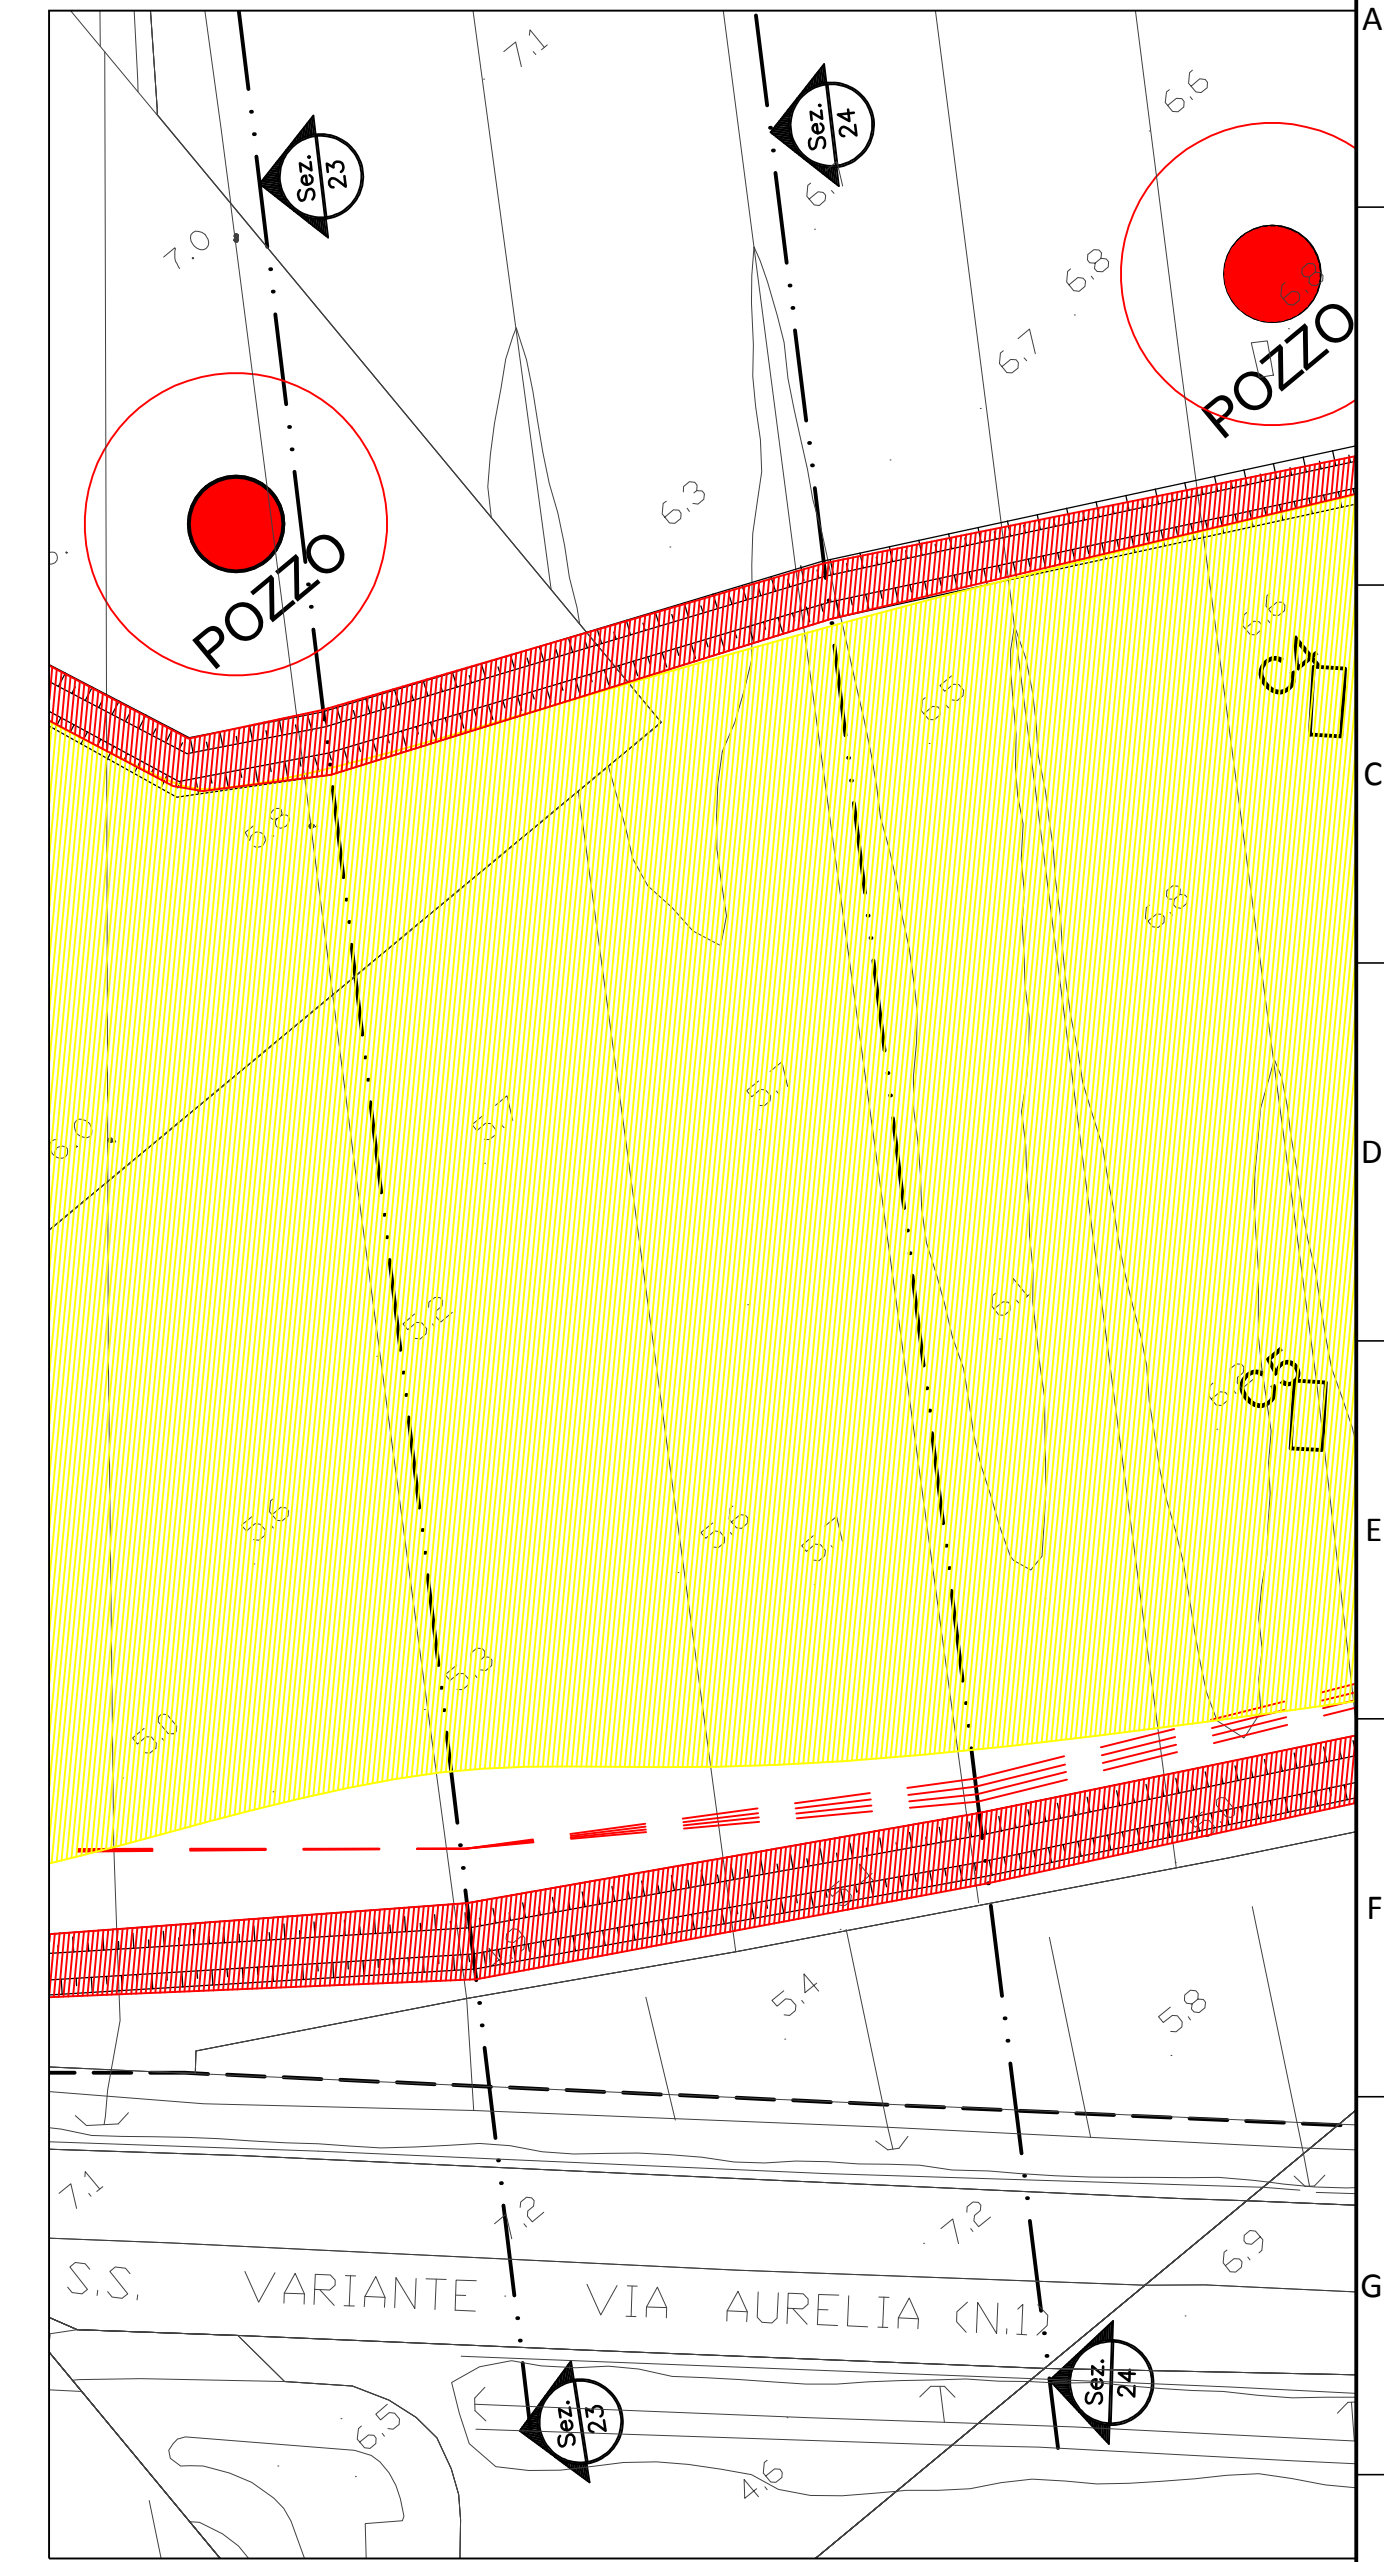

PLANIMETRIA
Scala 1:1.000

3	REVISIONE	OTTOBRE 2017		
2	REVISIONE	GIUGNO 2017		
1	REVISIONE	FEBBRAIO 2017		
0	EMMISSIONE			
AGG.	DESCRIZIONE - DESCRIPTION	DATA - DATE	APPROV. APPROV'D	
		CLIENTE - CUSTOMER Cons. BONIFICA 5 Toscana Costa VIA DEGLI SPEZIALI n° 17 57021 VENTURINA TERME (LI)		PROGETTISTA - DESIGNER Dott. Ing. Fernando Muccetti Dott. Ing. Stefano Chesi
TITOLO: PROGETTO DEFINITIVO - ESECUTIVO - LOTTO N° 3 OPERE DI MESSA IN SICUREZZA IDRAULICA IN LOC. VENTURINA VASCA DI LAMINAZIONE				
OGGETTO: PLANIMETRIA GENERALE E SEZIONI 23 E 24 STATO SOVRAPPONTO				
PROPRIETA' AZIENDALE E RIPRODUZIONI NON AUTORIZZATE SONO VIETATE. PROPERTY OF THE BUSINESS. REPRODUCTIONS AND DIVULGATIONS ARE FORBIDDEN.		TIMBRO - STAMP Ing. Fernando Muccetti Emittuto con firma digitale ai sensi dell'art. 21 c.2 D.Lgs. 82/2005		DATA - DATE FEBBRAIO 2017
		FORM SIZE A1		DISEGNATORE ANNA
		LAVORO: 10COR17		TAVOLA N° B04-F
		SCALA - SCALE 1:1.000 - 1:500 - 1:100		