



Consorzio 5 Toscana Costa

C.F. 01779220498 - www.cb5toscana.com

GESTIONE DELLE ACQUE METEORICHE DEL PARCHEGGIO DELLE POSTE A SAN VINCENZO (LI)
CUP: G59J21015580006

PROGETTO DI FATTIBILITA' TECNICO-ECONOMICA
Stato di progetto: planimetria e profilo idraulico

Progettisti:
IRIDRA S.r.l.
Via La Marmorata, 51 50121 FIRENZE
055470729 - fax 055475593
Email: info@iridra.com - www.iridra.com

Progettisti:
Ing. Nicola Martinuzzi
Ing. Anacleto Rizzo
Paes. Michela Galetti
Paes. Riccardo Cilia

Staff collaboratori:
Ing. Chiara Zurli
Geom. Ivano Filippini

Direttore Tecnico:
Dr. Fabio Masi

R.U.P.
Ing. Riccardo Benifei

DATA
Marzo 2024

ELABORATO
E2_03


Consorzio Associato

Via degli Speciali, 17 - Loc. Venturina Terme
57021 CAMPIGLIA M.ma (LI)
Tel: +39 0565 85761 Fax: +39 0565 857690
cb5@pec.cb5toscana.com - protocollo@cb5toscana.com

PLANIMETRIA Stato di Progetto - Scala 1:250



PROFILO IDRAULICO - Fuori scala

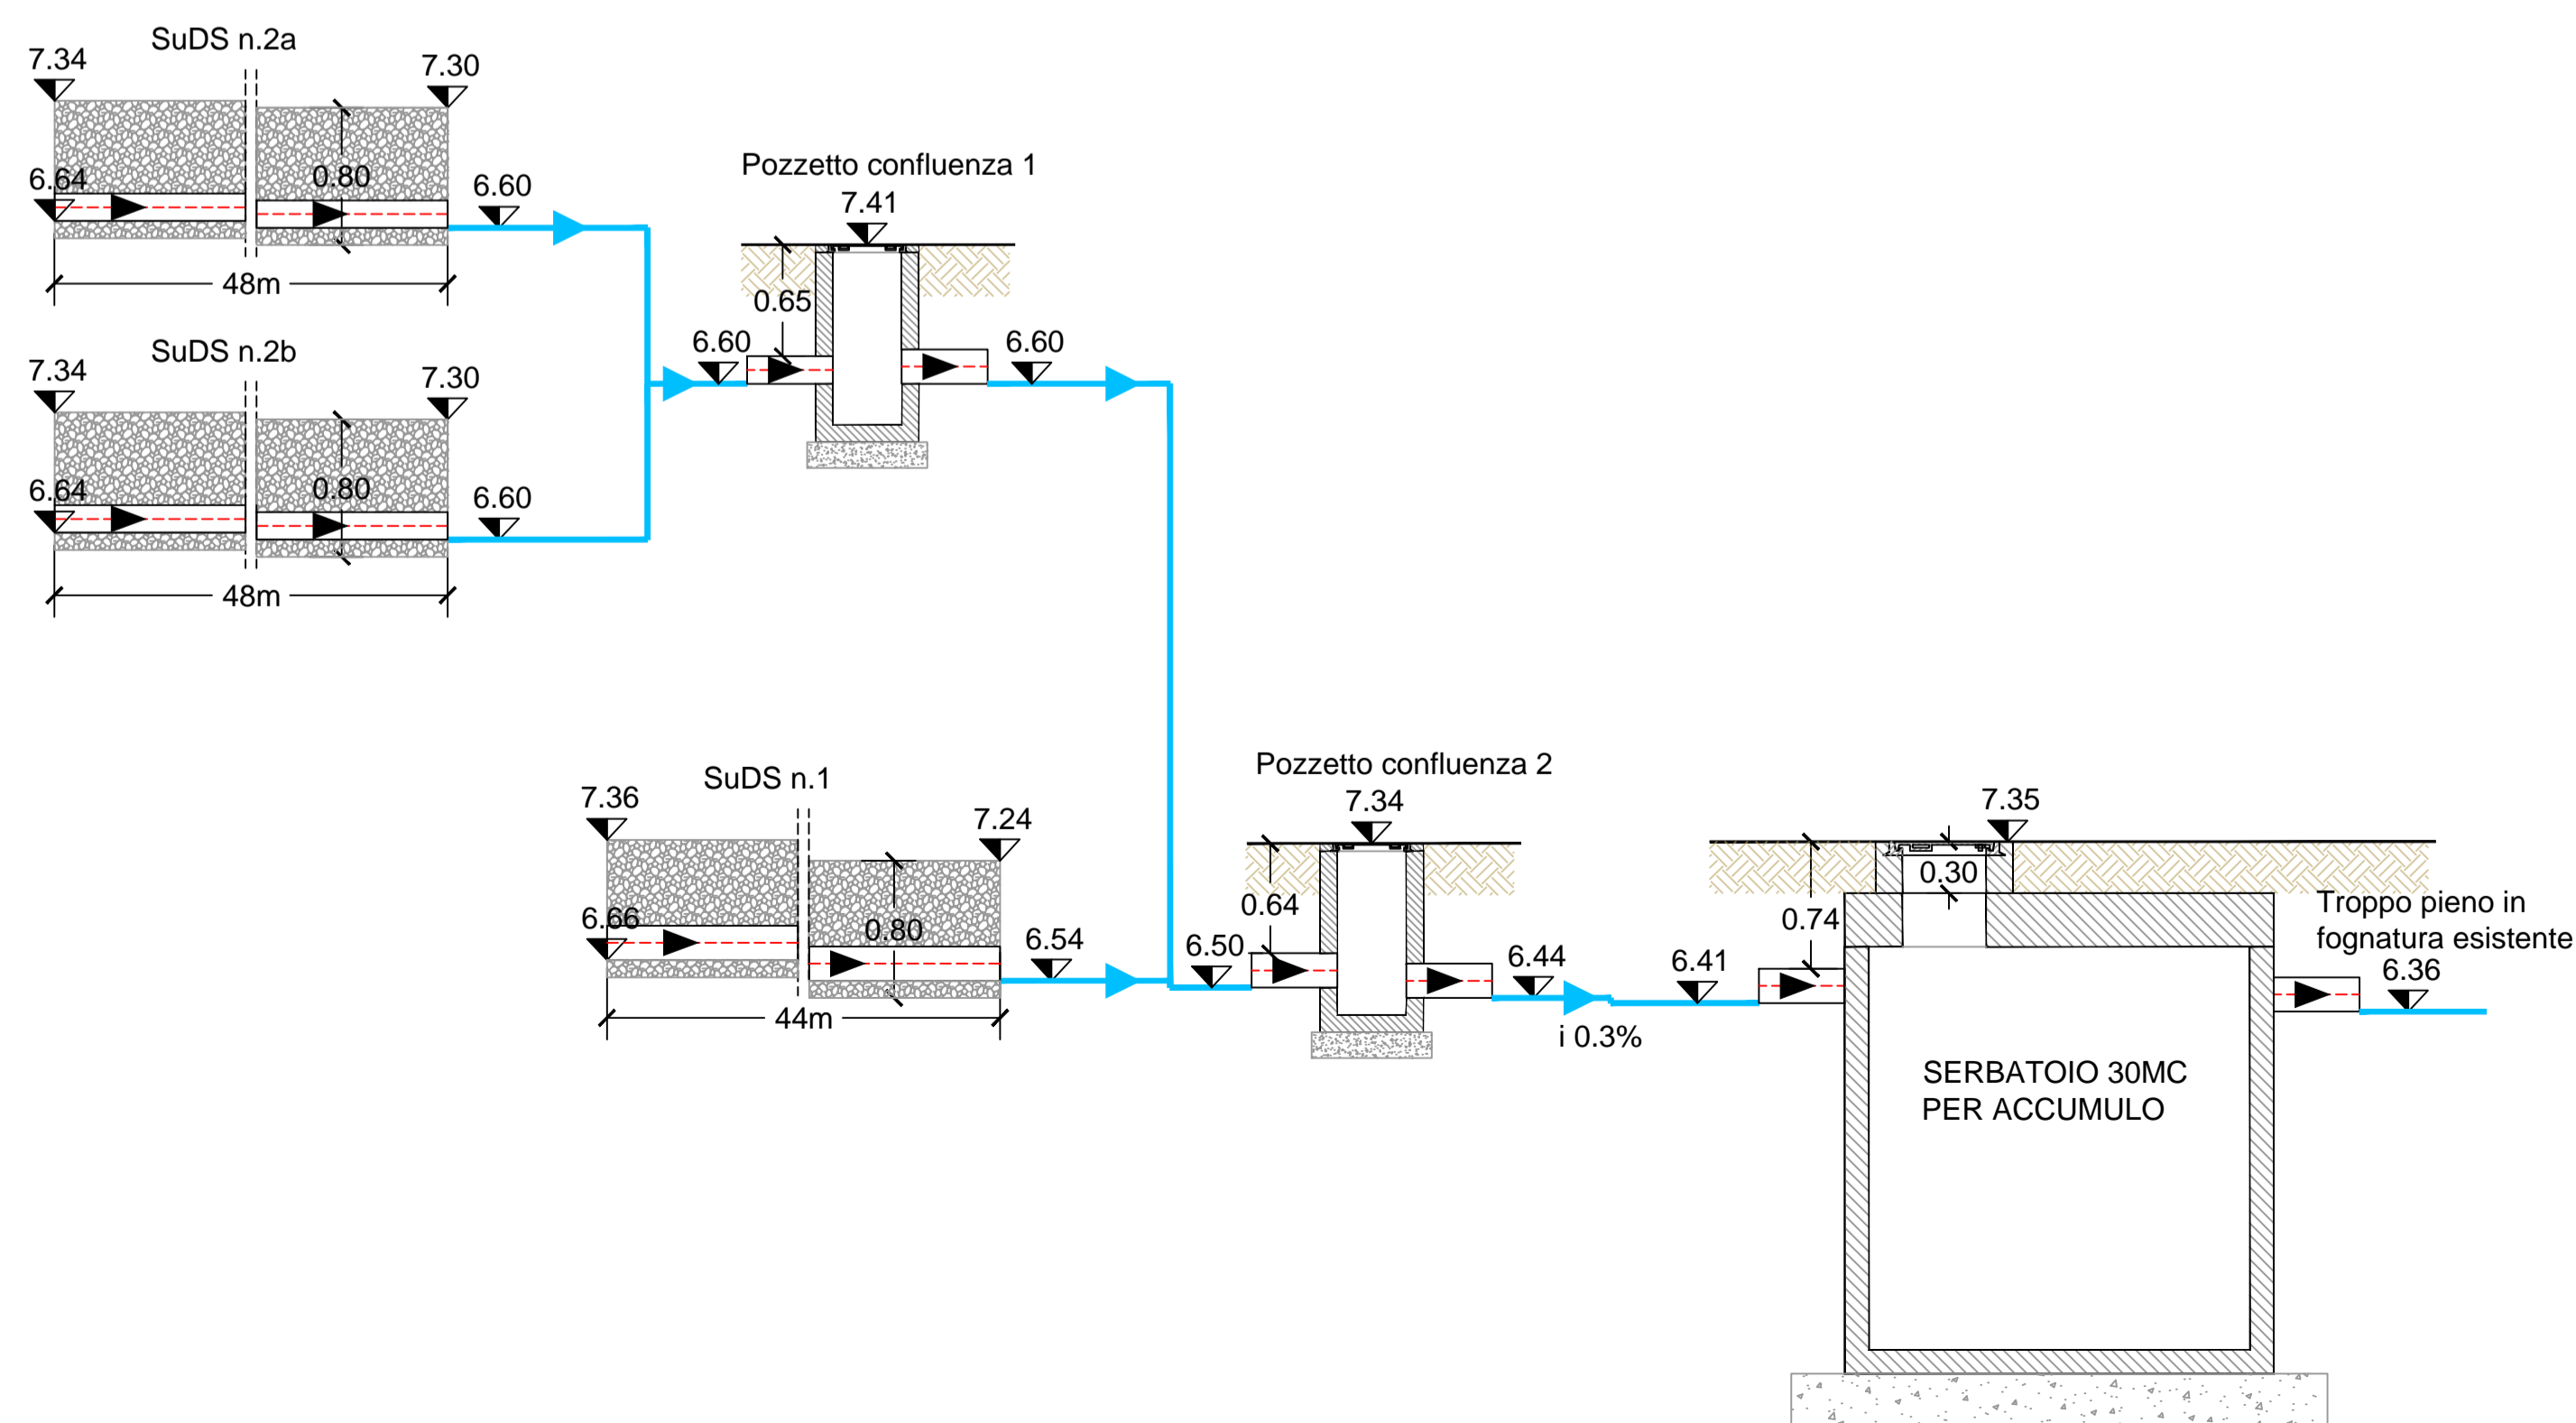

LEGENDA

	Fognatura acque meteoriche esistente
	Rete illuminazione pubblica
	Tubazione di drenaggio SuDs
	Tubazione verso il serbatoio di raccolta
	Allaccio alla fognatura esistente
	Caditoia esistente
	Pozzetto esistente
	Caditoia di progetto
	Pozzetto con chiusino di progetto
	Illuminazione esistente
	Panchina
	Area verde esistente
	Area verde di progetto
	SuDS - Area di bioritenzione
	SuDS - Trincea infiltrante
	Fermapruota in cls
	Pavimentazione autobloccanti esistente
	Nuovo tratto di marciapiede
	Albero esistente
	Albero di progetto
	Albero rimosso
	Cabina telefonica
	Nuova area cassonetti
	Fontanello acqua comunale
	Quota di progetto