



Consorzio 5 Toscana Costa

C.F. 01779220498 - www.cb5toscanacosta.it

GESTIONE DELLE ACQUE METEORICHE DEL PARCHEGGIO DELLE POSTE A SAN VINCENZO (LI)
CUP: G59J21015580006

PROGETTO DI FATTIBILITA' TECNICO-ECONOMICA
Sezioni dello stato di fatto, di progetto e sovrapposto

Progettisti: IRIDRA S.r.l. Via La Marmora, 51 50121 FIRENZE 055410729 - fax 055415503 Email: iridra@iridra.com www.iridra.com	Responsabili: Ing. Nicola Martinuzzi Ing. Anacleto Rizzo Paes. Michela Galletti Paes. Riccardo Cilia	R.U.P. Ing. Riccardo Benifei
Staff collaboratori: Ing. Chiara Zurlì Geom. Ivano Filippini	Direttore Tecnico: Dr. Fabio Masi	DATA Marzo 2024
ELABORATO E2_04.1		


Consorzio Associato



Via degli Speziali, 17 - Loc. Venturina Terme
57021 CAMPAGLIA M.ma (LI)
Tel. +39 0565 85761 Fax: +39 0565 857690
cb5@pec.cb5toscanacosta.it - protocollo@cb5toscanacosta.it


SEZIONE 1-1 - STATO DI FATTO

Scala 1:50

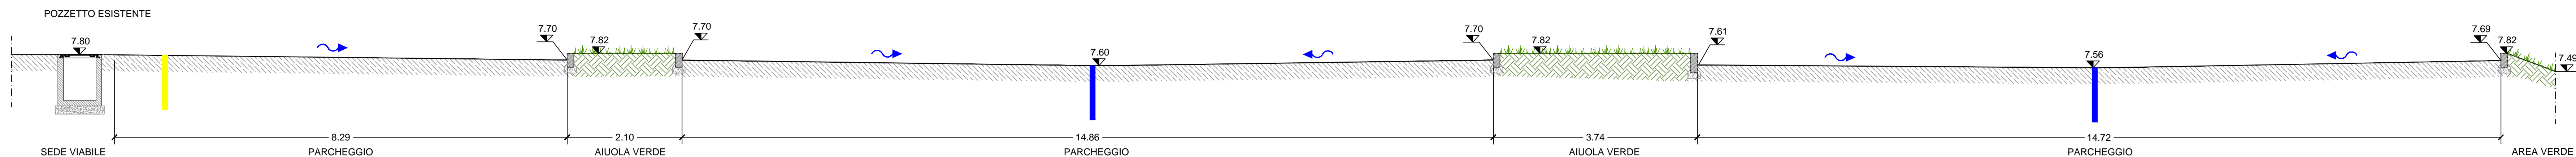


SEZIONE 1-1 - STATO SOVRAPPONTO

Scala 1:50

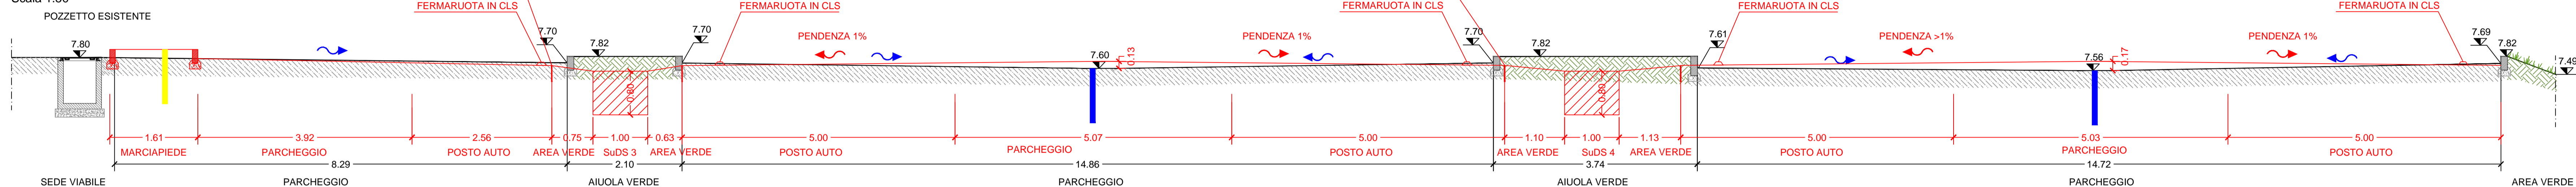


SEZIONE 1-1 - STATO DI PROGETTO

Scala 1:50

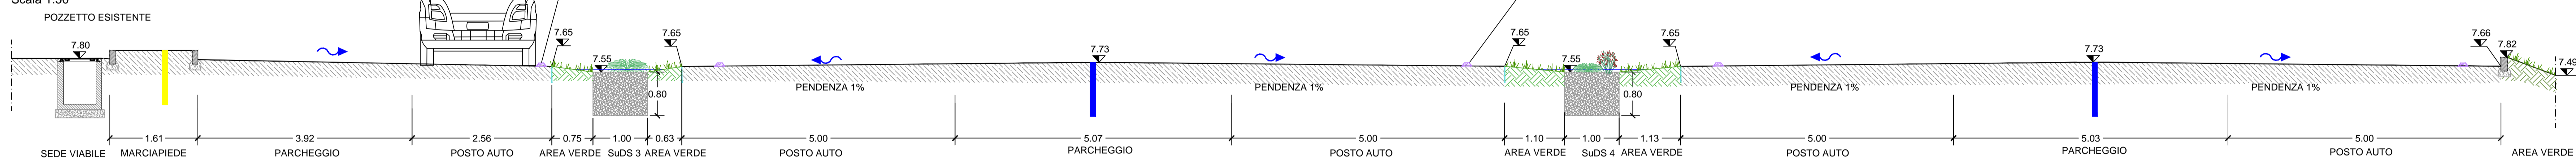


SEZIONE 2-2 - STATO DI FATTO

Scala 1:50

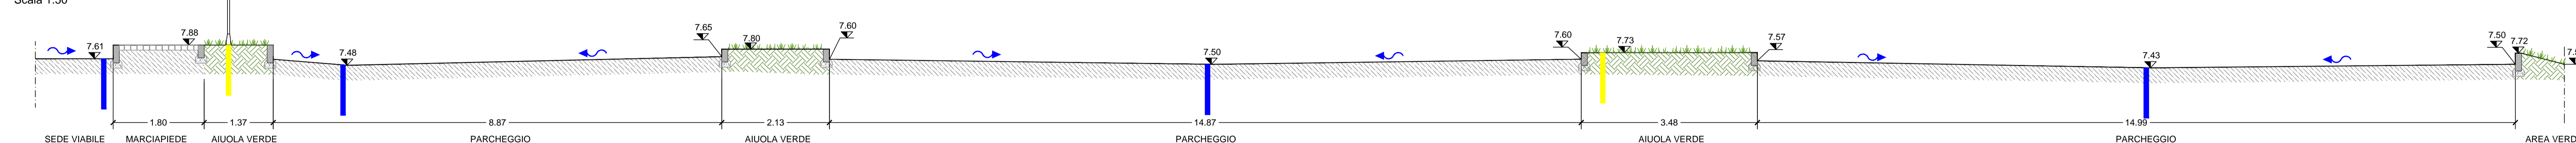

SEZIONE 2-2 - STATO SOVRAPPONTO

Scala 1:50

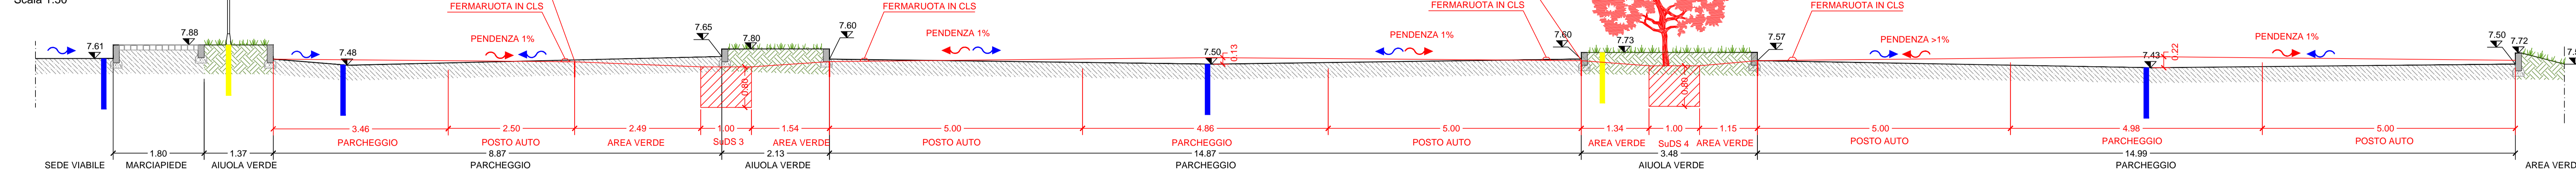

SEZIONE 2-2 - STATO DI PROGETTO

Scala 1:50

