



Consorzio 5 Toscana Costa

C.F. 01779220498 - www.cboscanacosta.it

GESTIONE DELLE ACQUE METEORICHE DEL PARCHEGGIO DELLE POSTE A SAN VINCENZO (LI) CUP: G59J21015580006

PROGETTO DI FATTIBILITA' TECNICO-ECONOMICA Sezioni dello stato di fatto, di progetto e sovrapposto


Progettisti: IRIDRA S.r.l. <small>Via La Marmora, 55 50122 FIRENZE          055/270101 - fax 055/270105          Email: iridra@iridra.com - www.iridra.com</small>	Progettato: Ing. Nicola Martini Ing. Anacleto Rizzo Paes. Michela Galletti Paes. Riccardo Cilia Staff collaboratori: Ing. Chiara Zurli Geom. Ivano Filippini Disegnato/Tracciato: Dr. Fabio Masi	R.U.P. Ing. Riccardo Benifei DATA Marzo 2024 ELABORATO <b>E2_04.2</b>
--	---	--

Consorzio Associato

Via degli Speziali, 17 - Loc. Venturina Terme  
 57021 CAMPPIGLIA Marina (LI)  
 Tel. +39 0565 85761 Fax: +39 0565 857690  
 cb5@pec.cboscanacosta.it - protocollo@cboscanacosta.it


SEZIONE 3-3 - STATO DI FATTO

Scala 1:50

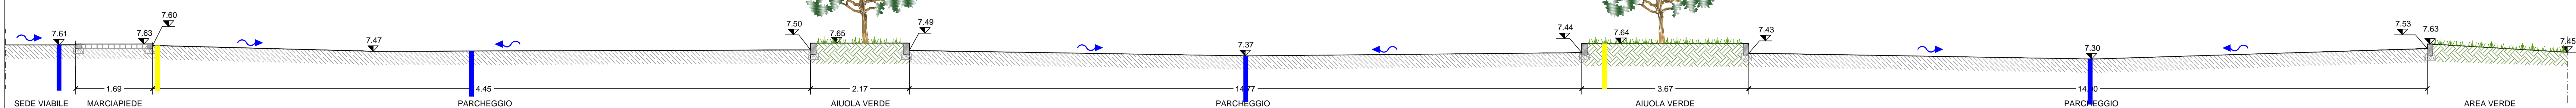


SEZIONE 3-3 - STATO SOVRAPPOSTO

Scala 1:50

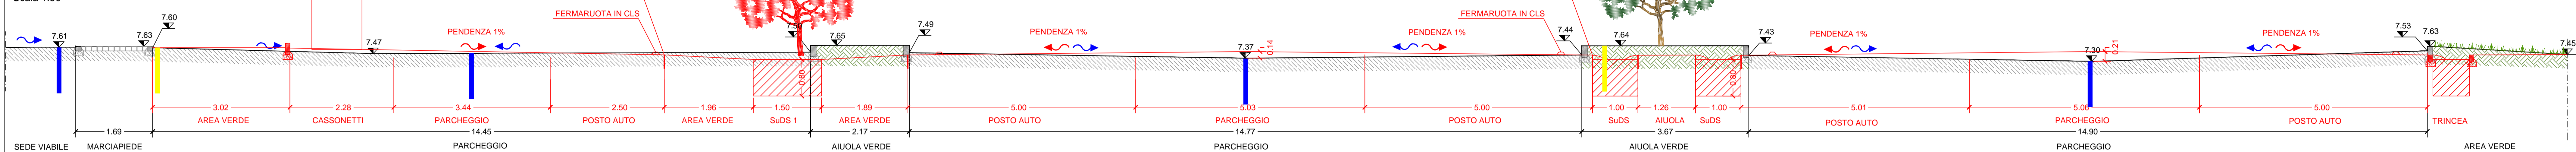


SEZIONE 3-3 - STATO DI PROGETTO

Scala 1:50

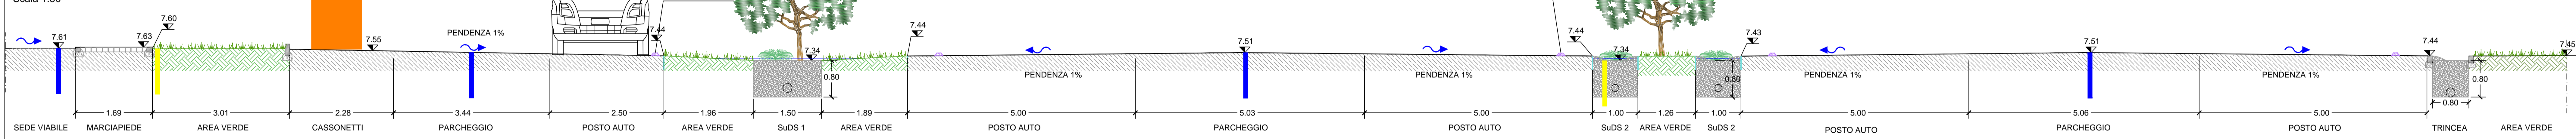


SEZIONE 4-4 - STATO DI FATTO

Scala 1:50

 

SEZIONE 4-4 - STATO SOVRAPPOSTO

Scala 1:50

 

SEZIONE 4-4 - STATO DI PROGETTO

Scala 1:50

