**PROGETTO TRANSFRONTALIERO T.R.I.G. Eau "TRANSFRONTALIERITA', RESILIENZA, INNOVAZIONE E GOVERNANCE PER LA PREVENZIONE DEL RISCHIO IDROGEOLOGICO" FINANZIATO DAL PROGRAMMA COMUNITARIO ITALIA FRANCIA MARITTIMO 2014-2020. ATTIVITA' T.3.3: REALIZZAZIONE DI INTERVENTO PILOTA – DECULVERTING E MITIGAZIONE DISSESTO DA RISCHIO IDRUALICO DI UN TRATTO DI FOSSO DI SEGAGNANA NEL COMUNE DI CAMPO NELL'ELBA**

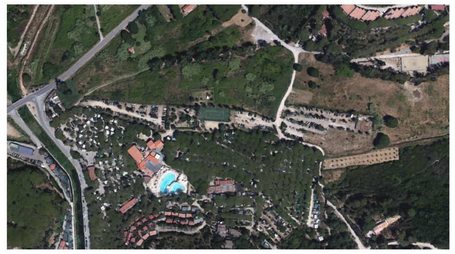

**PROGETTO DEFINITIVO**

**TAVOLA 7. SEZIONI SOVRAPPOSTO STATO DI FATTO E STATO DI PROGETTO (FASE 1 E FASE 2) e SEZIONI "TIPO" SOVRAPPOSTO**
**Scale 1:100**


**Gruppo di Lavoro**

Dott. Ing. Simone Galardini
Dott. Ing. Chiara Chiostrini
Dott. Geol. Andrea Bizzarri
Dott. For. Katuscia Begliomini


| | | |
|---|---|---|
| **Codice** 04303 | **Emesso** Galardini | **D.R.E.AM. Italia** Via Garibaldi, 3 Pratovecchio Stia (Ar) - Tel. 0575 52.95.14 Via Enrico Bindi n.14, Pistoia - Tel 0573 36.59.67 http://www.dream-italia.it AZIENDA CON SISTEMA DI GESTIONE QUALITÀ CERTIFICATO DA DNV = ISO 9001 = |
| **Rev.** 00 | **Controllato** Chiostrini | |
| **Data** Ottobre 2019 | **Approvato D.T.** Miozzo | |

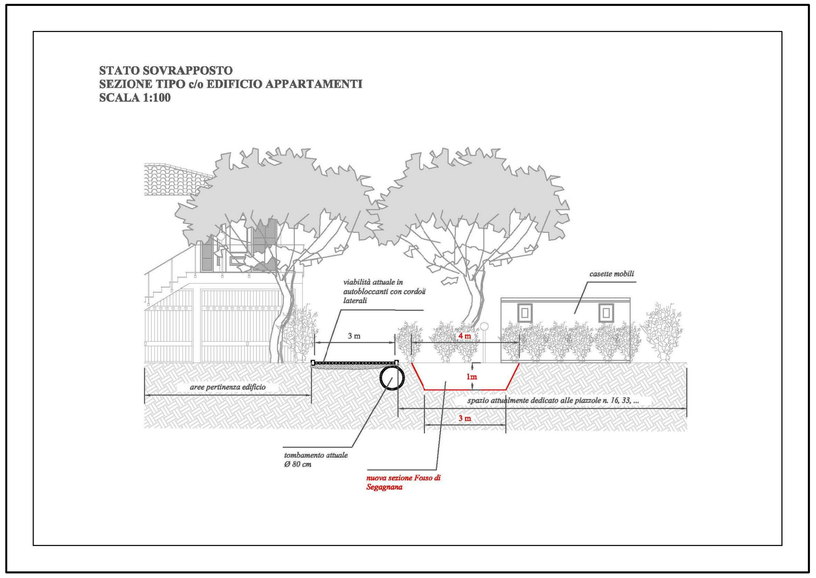


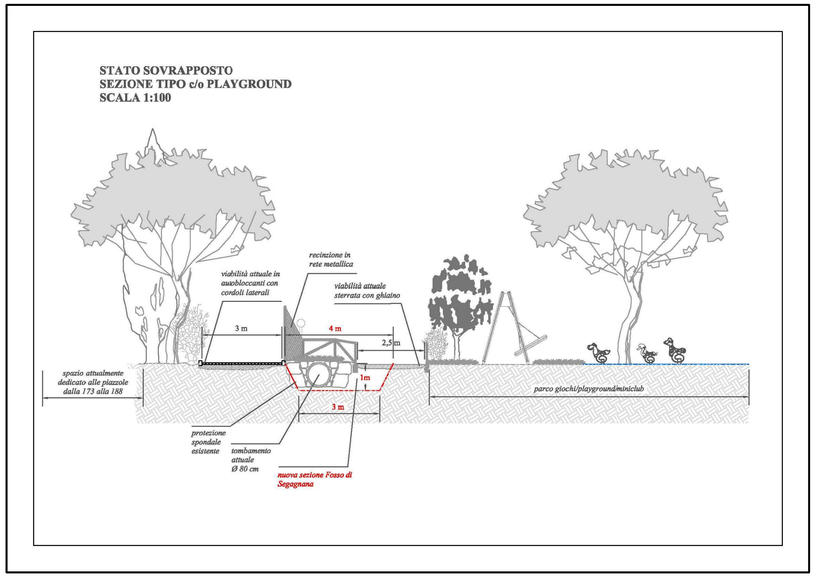

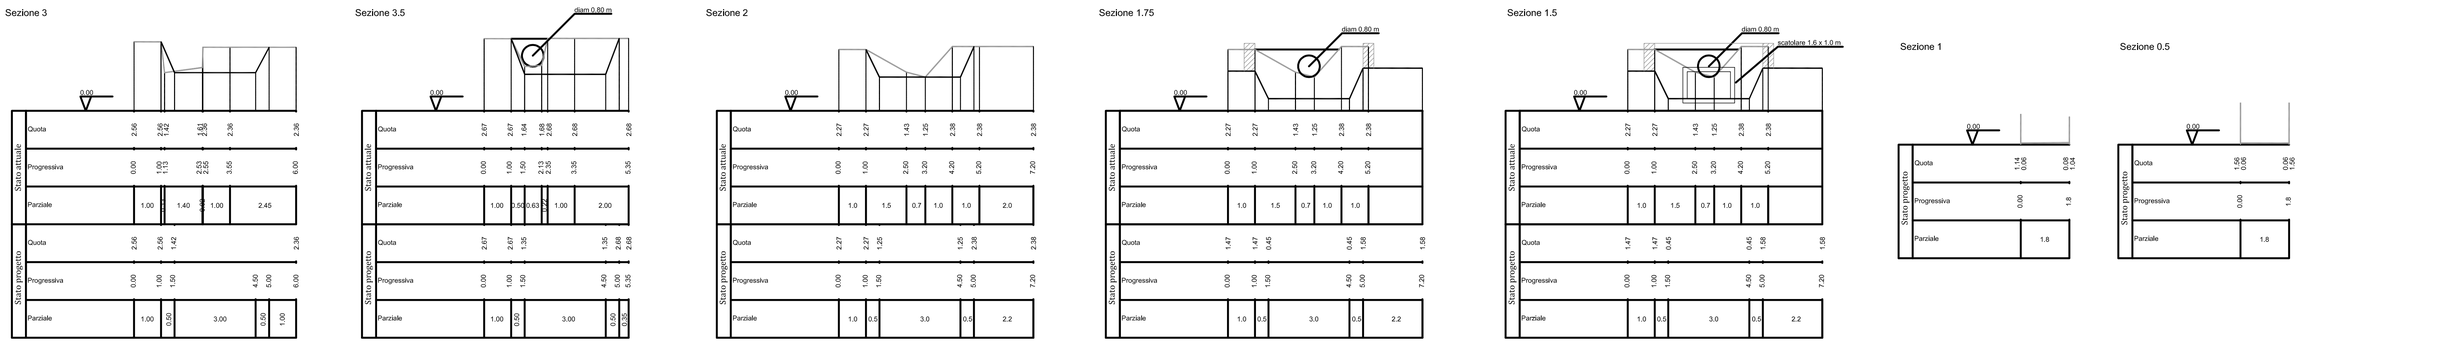
SEZIONI SOVRAPPOSTO STATO DI FATTO CON STATO DI PROGETTO (FASE 1 E FASE 2)
SCALA 1:100