



Consorzio 5 Toscana Costa

C.F. 01779220498 - www.ctoscanacosta.it

INTERVENTI DI RETROFITTING CON SOLUZIONI DI DRENAGGIO URBANO SOSTENIBILE NEL VIALE DELLA FIERA DI VENTURINA TERME (LI) CUP: G59J2101558006

PROGETTO DI FATTIBILITA' TECNICO-ECONOMICA Stato di progetto: planimetria e sezioni


Progettisti: TRIDRA S.r.l. Via dei Mestieri, 17 - 57021 Campiglia Maritima (LI) Tel. +39 0565 857611 Fax +39 0565 857690 tr5@pec.ctoscanacosta.it - protocollo@ctoscanacosta.it	Progettisti: Ing. Nicola Martinuzzi Ing. Anacleto Rizzo Arch. Barbara Bonadies Paes. Riccardo Cilla	R.U.P.: Ing. Riccardo Benifei
Staff collaboratori: Ing. Chiara Zurlì Geom. Ivano Filippini Ingegnere Paesista Dr. Fabio Masi	DATA: Marzo 2024	ELABORATO: E2_03

Consorzio Associato
Via degli Speciali, 17 - Loc. Venturina Terme
57021 CAMPIGLIA MARITIMA (LI)
Tel. +39 0565 857611 Fax +39 0565 857690
tr5@pec.ctoscanacosta.it - protocollo@ctoscanacosta.it

LEGENDA	
	Rete acquedotto*
	Rete fognatura*
	Rete gas metano*
	Reticolo idrografico senza toponimo*
	Caditoia esistente
	Pozzetto ignoto
	Illuminazione esistente
	Panchina
	Area verde esistente
	Pavimentazione autobloccanti esistente
	Area di bioritenzione
	Alberatura esistente
	Pannello pubblicitario
	Stallo del mercato settimanale
	Cassonetto
	Fermata autobus
	Quota da rilievo
	Pozzetto di troppo pieno
	Allaccio alla fognatura esistente
	Cordolo a raso
	Cordolo rimosso
	Pavimentazione autobloccanti di progetto
	Attraversamento pedonale rimosso

*Reti di distribuzione e reticolo idrografico come da Piano Strutturale Intercomunale. Posizione incerta su asse stradale



PLANIMETRIA Stato di Progetto - Scala 1:1000

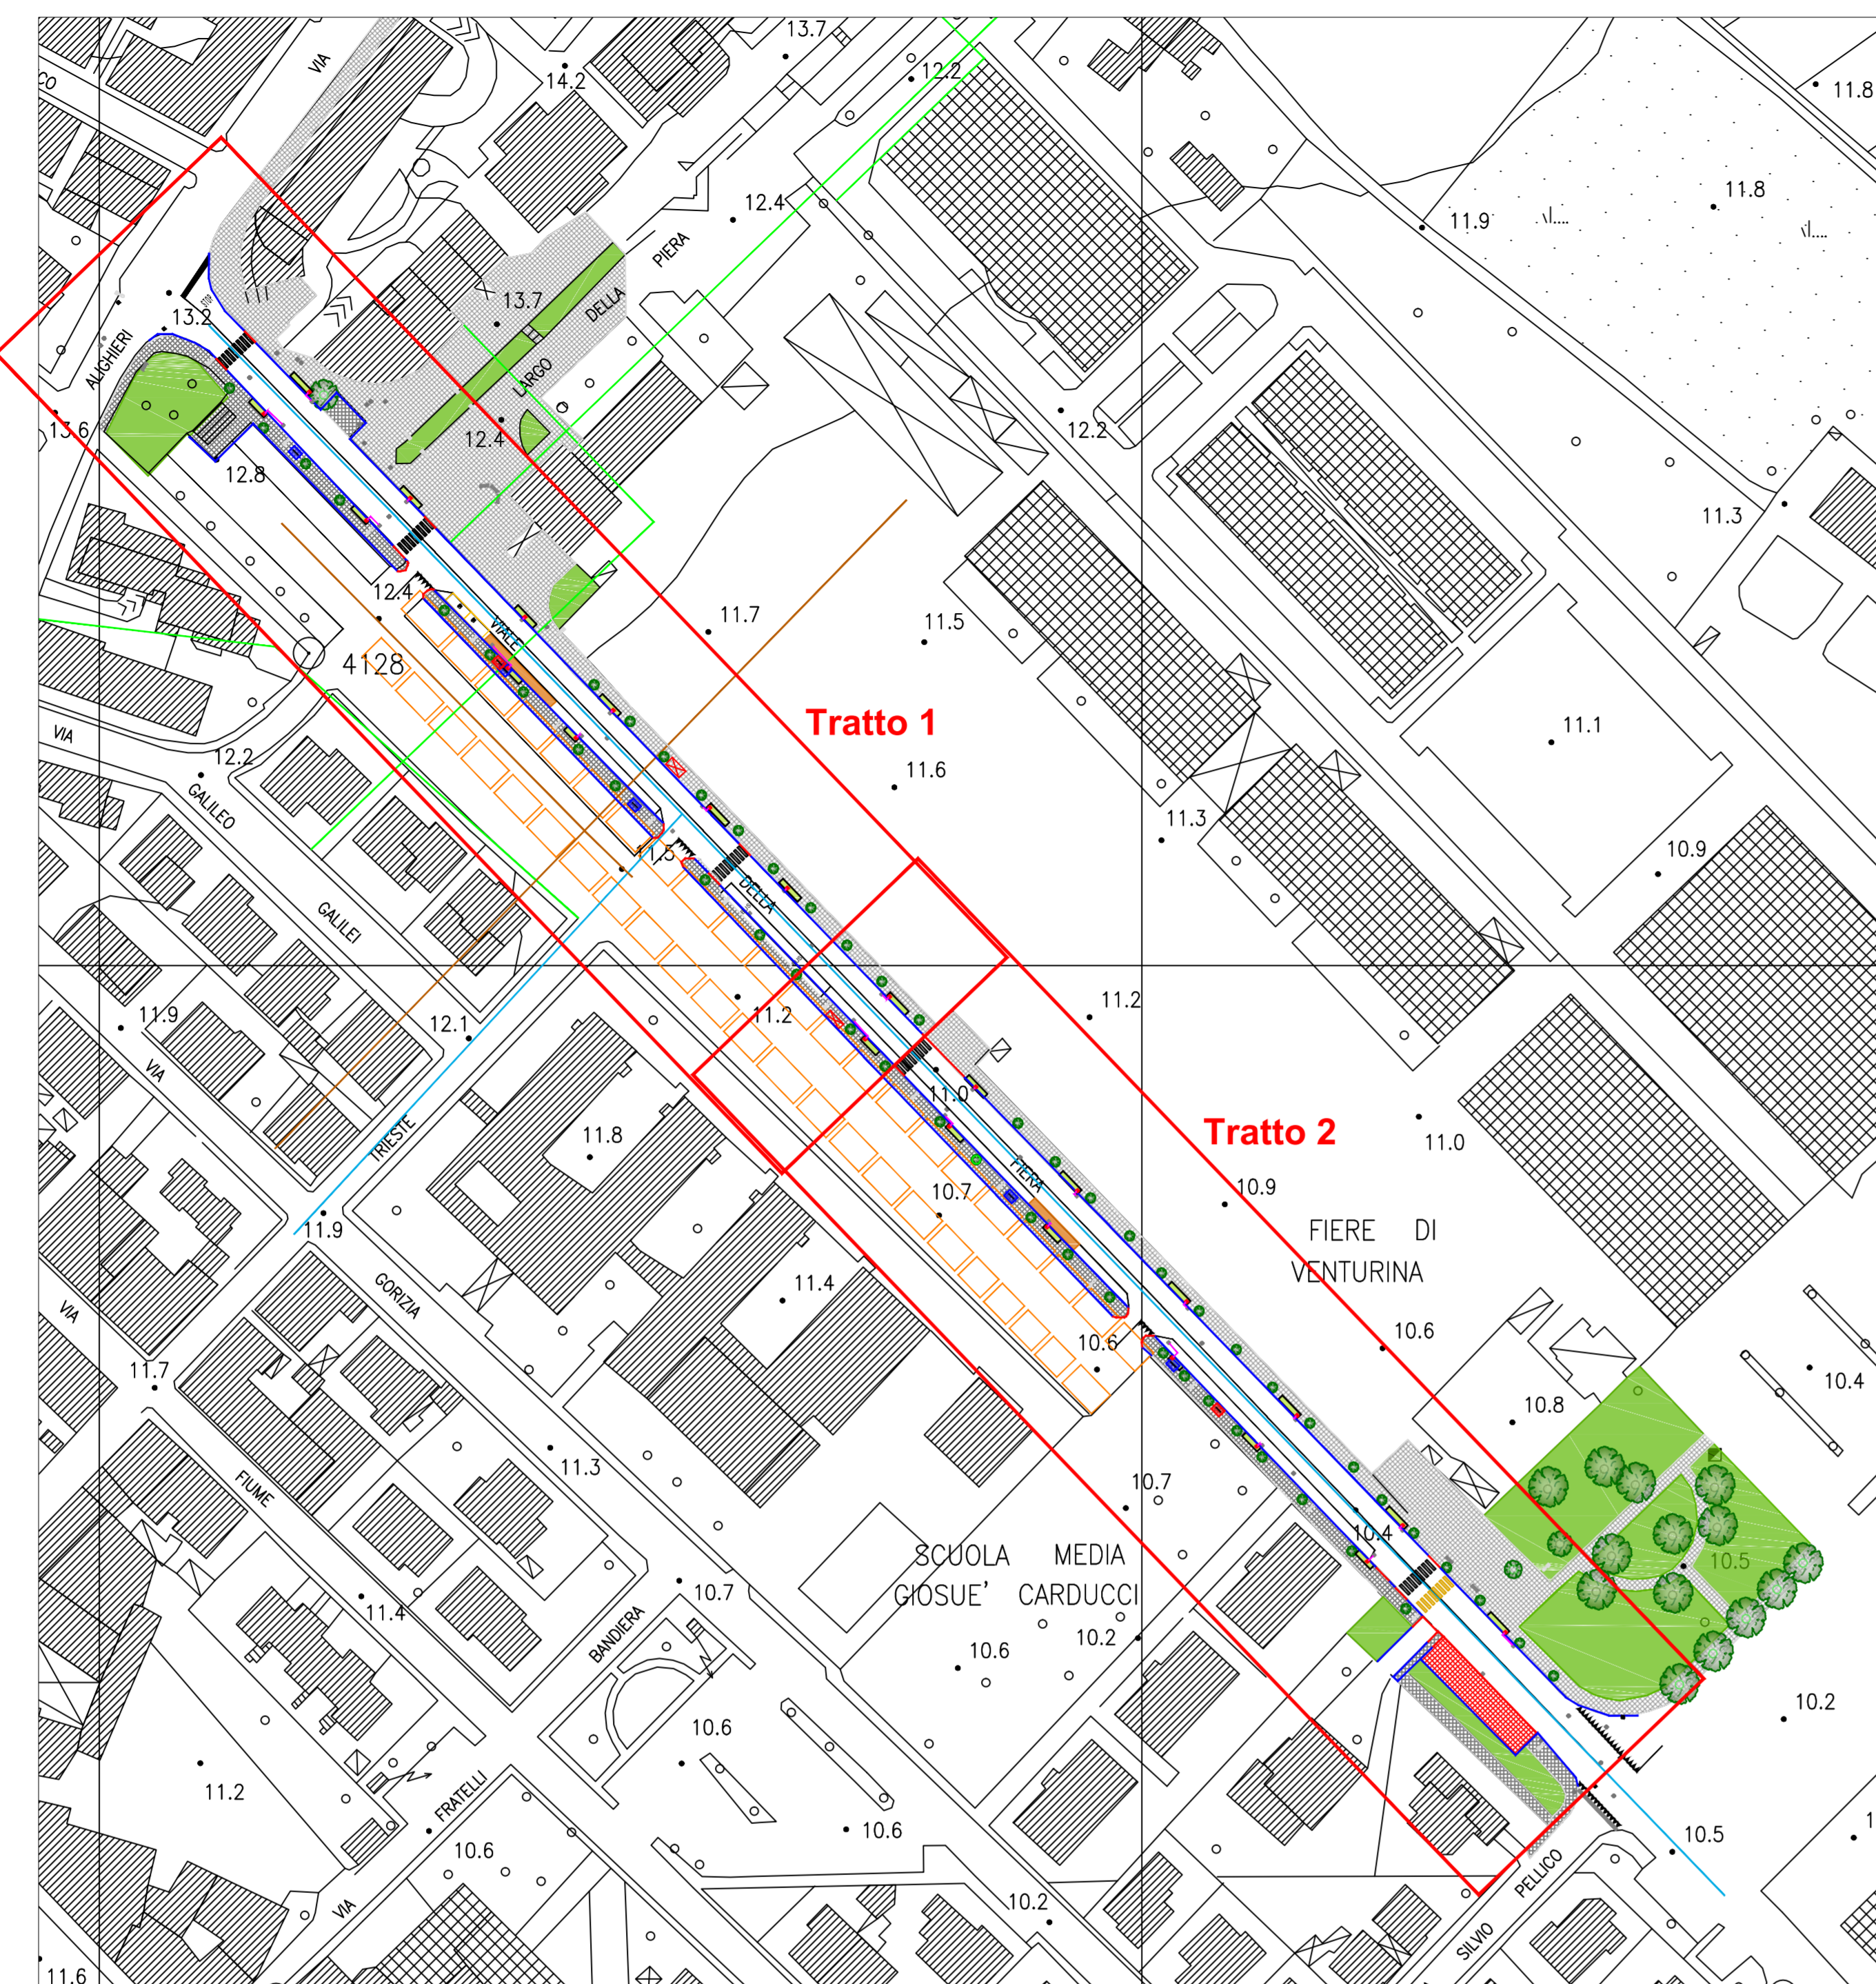

TIPOLOGICO ED ESEMPIO Area di bioritenzione




PLANIMETRIA Stato di Progetto - Scala 1:250

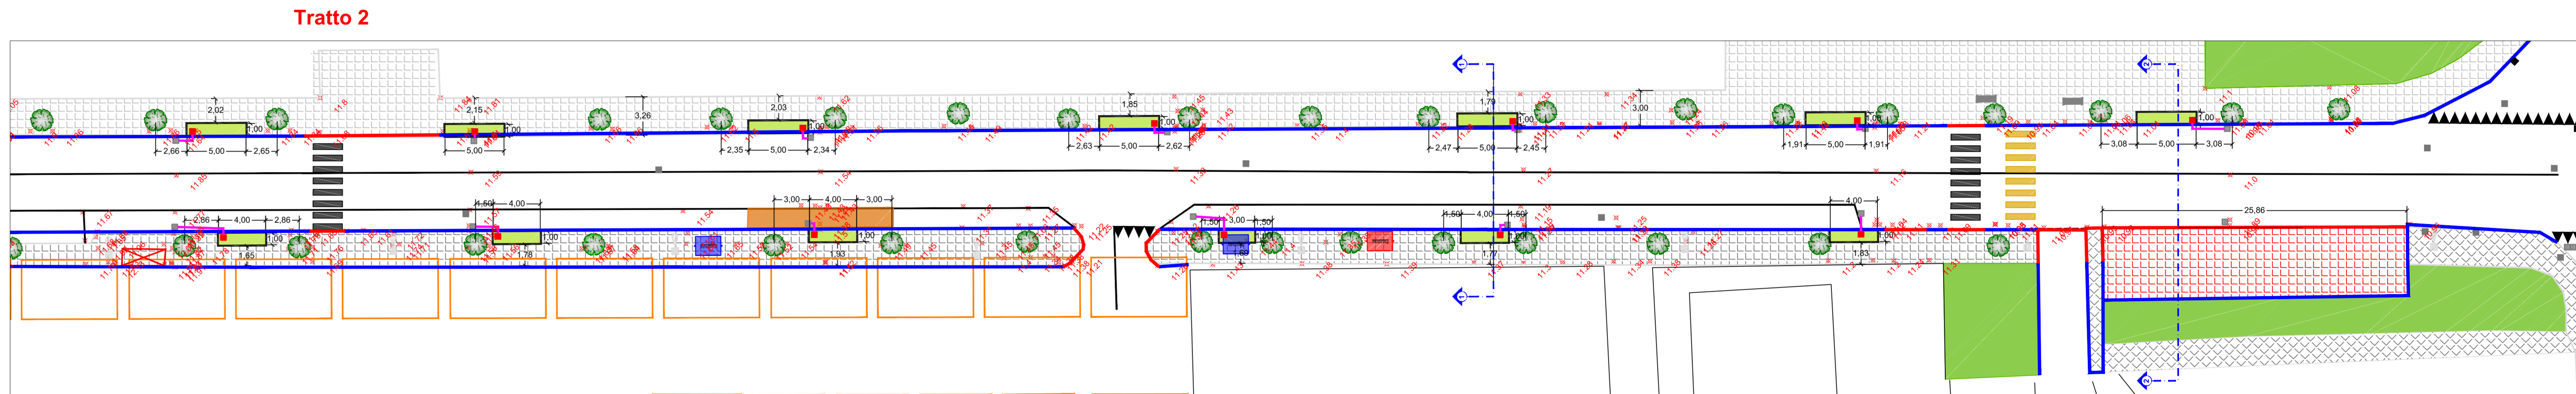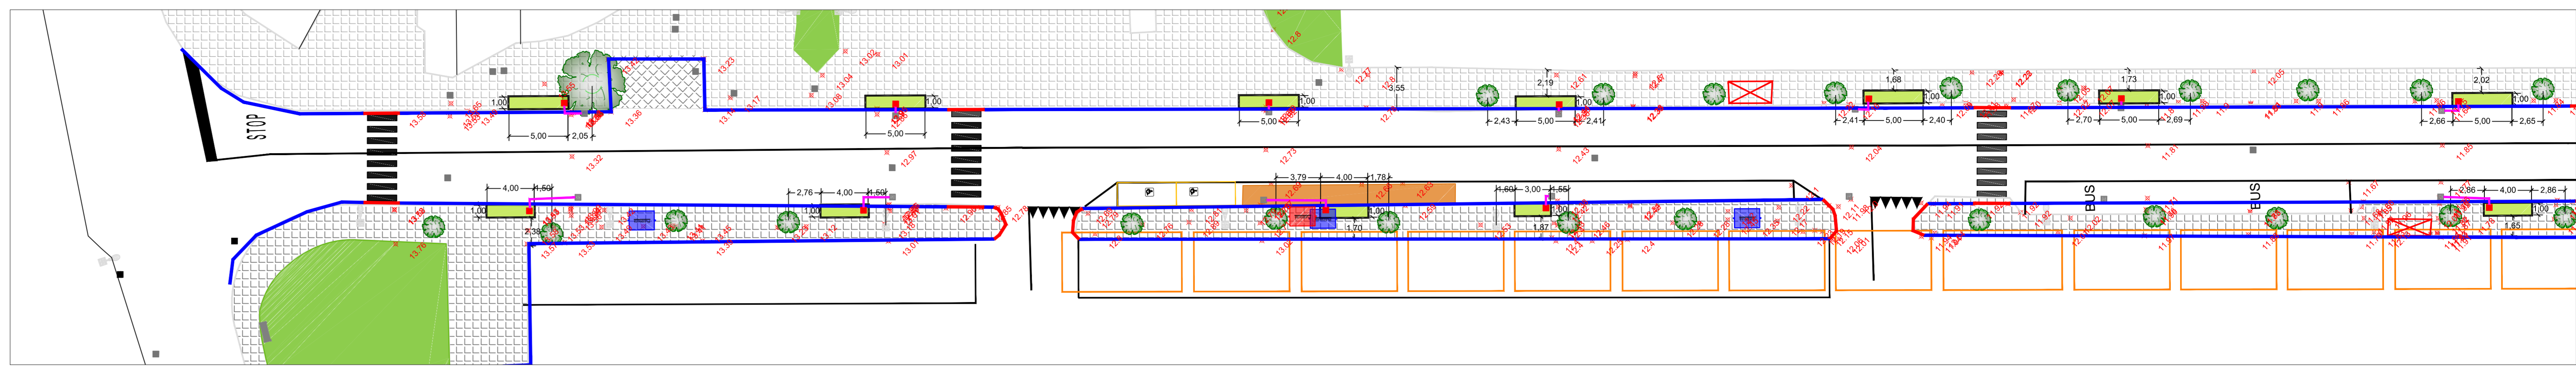


SEZIONE 1-1 VIALE DELLA FIERA - TIPOLOGICO - STATO DI FATTO

Scala 1:50

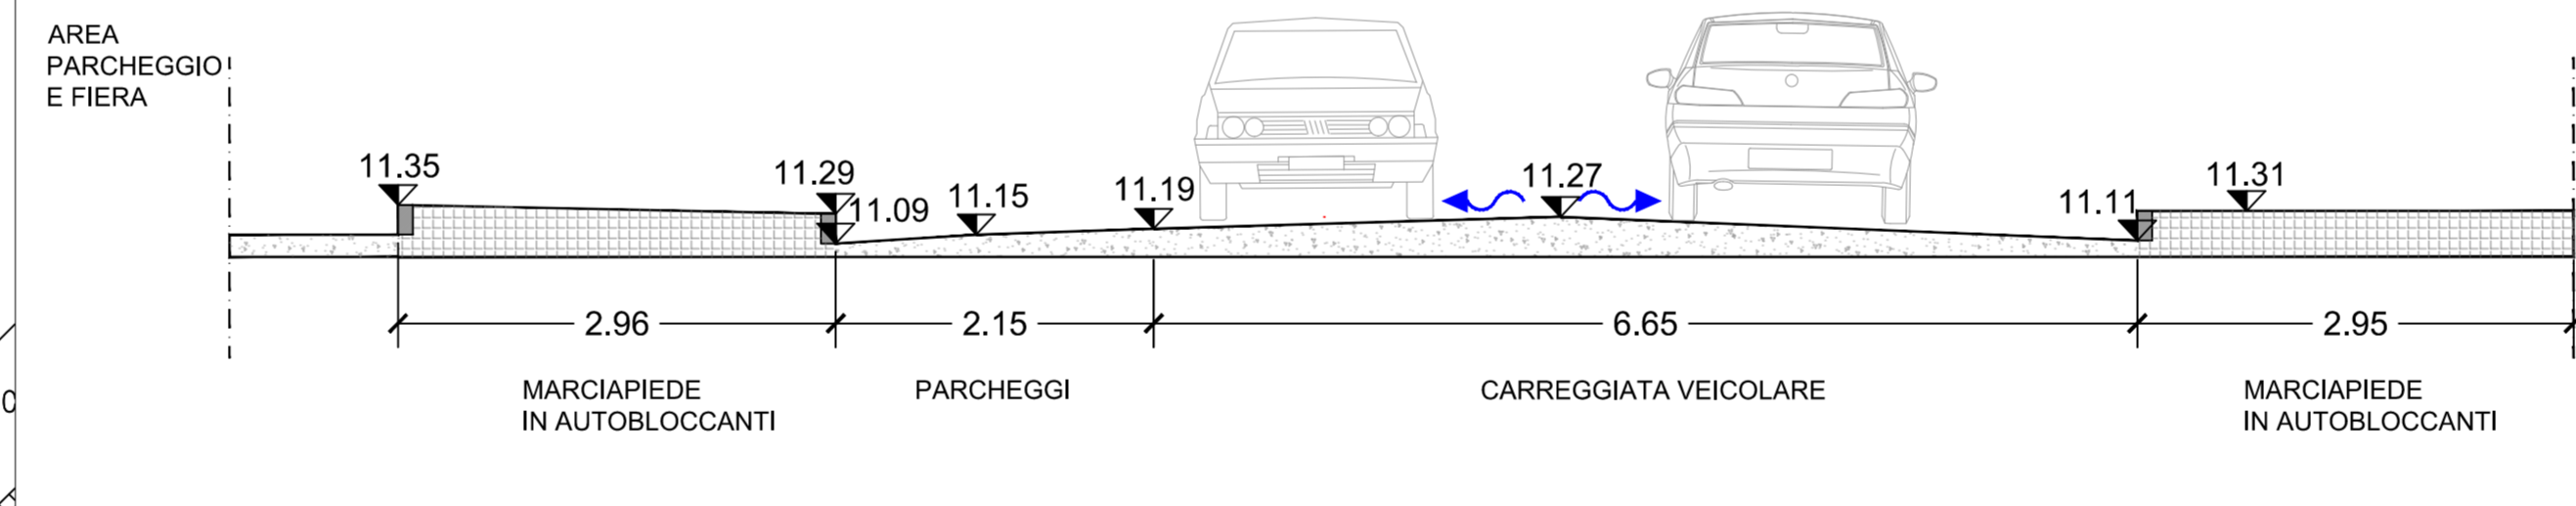


SEZIONE 1-1 VIALE DELLA FIERA - TIPOLOGICO - STATO SOVRAPPOSTO

Scala 1:50

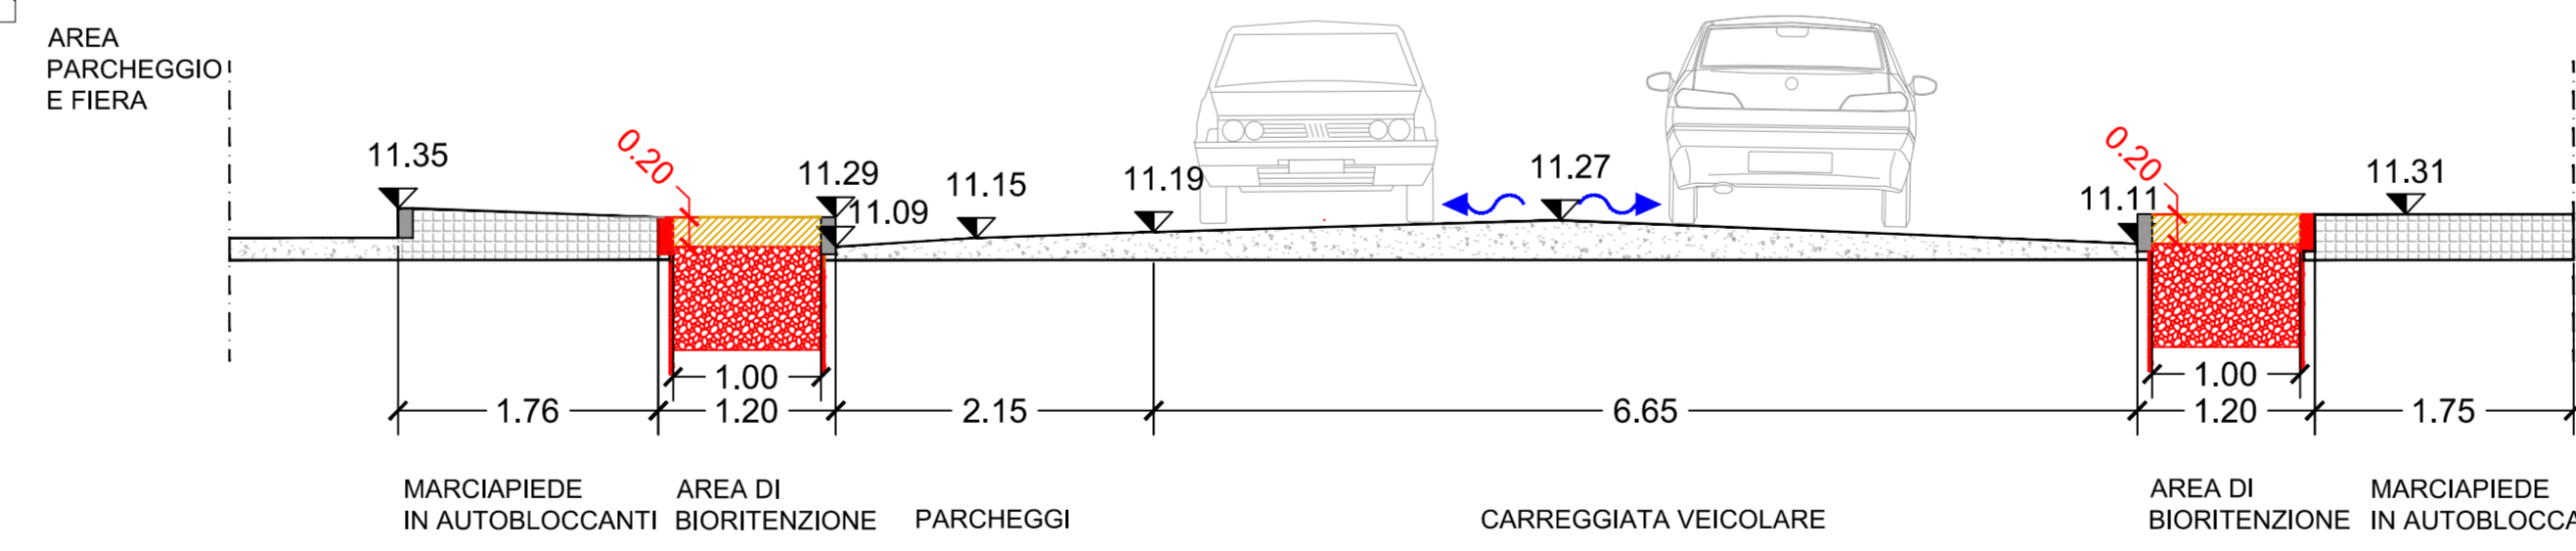


SEZIONE 1-1 VIALE DELLA FIERA - TIPOLOGICO - STATO DI PROGETTO

Scala 1:50

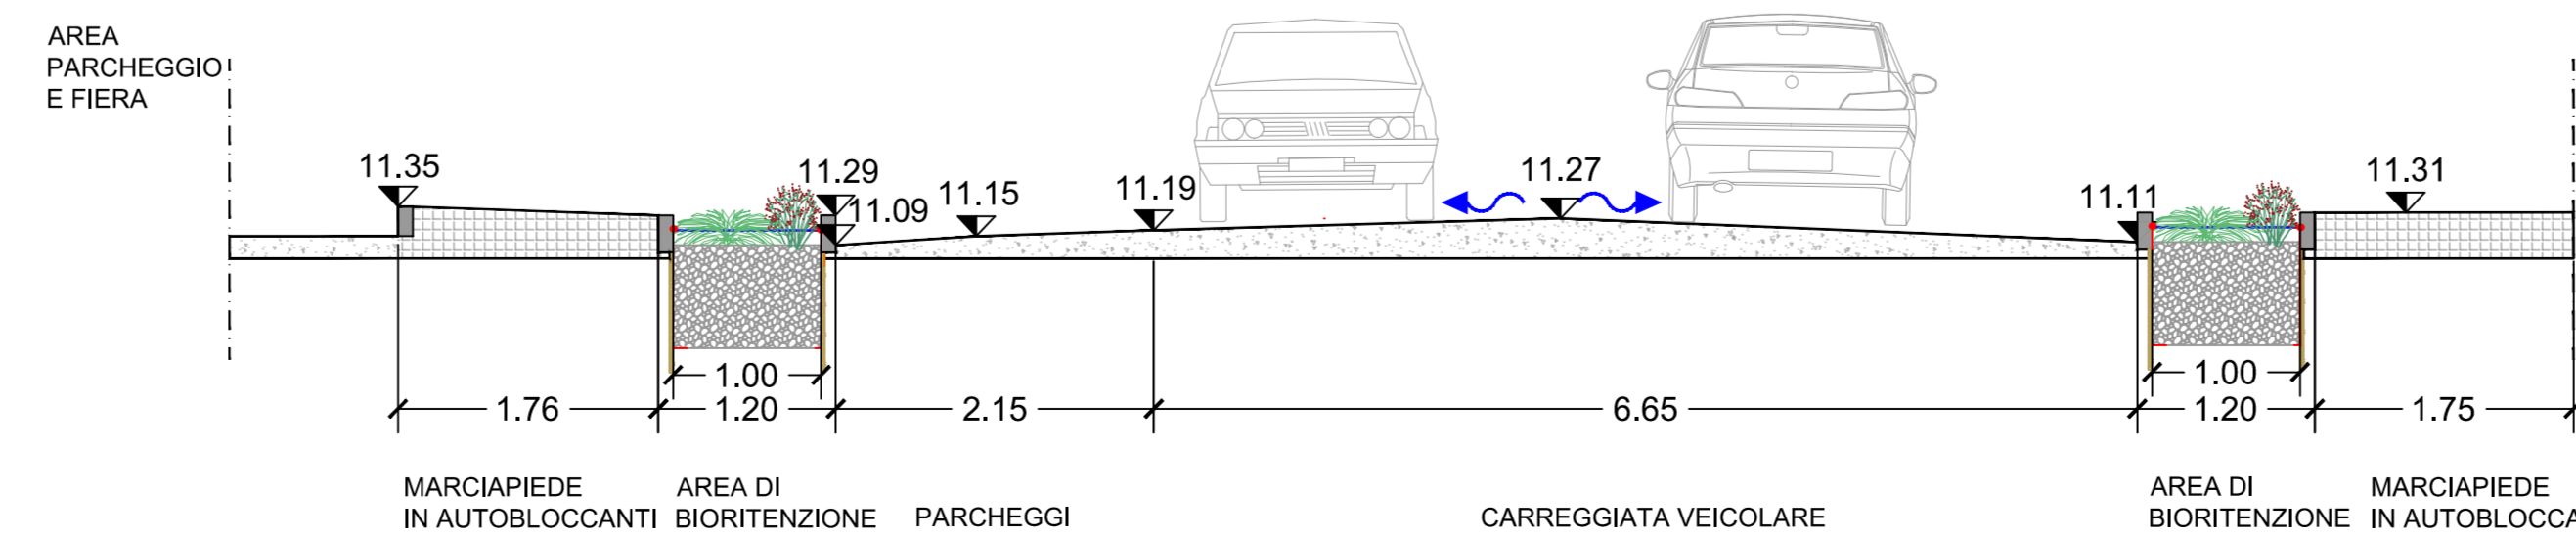


SEZIONE 2-2 VIALE DELLA FIERA - TIPOLOGICO - STATO DI FATTO

Scala 1:50

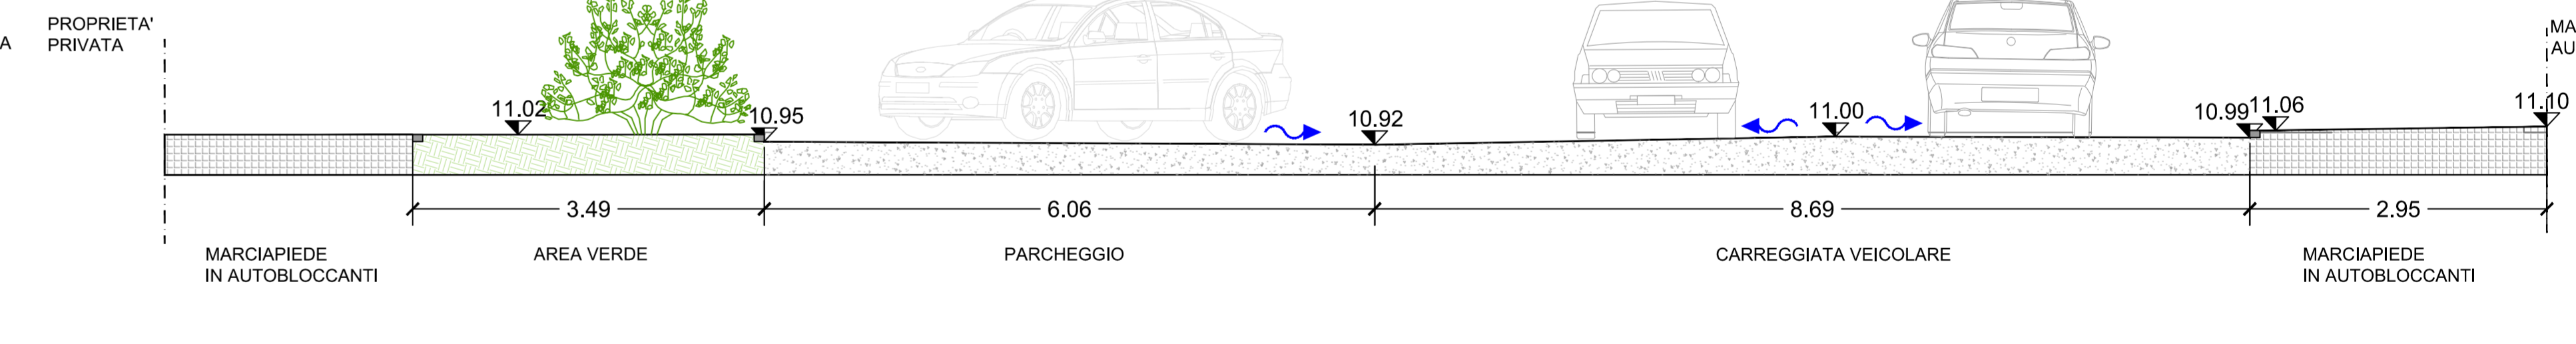

SEZIONE 2-2 VIALE DELLA FIERA - TIPOLOGICO - STATO SOVRAPPOSTO

Scala 1:50

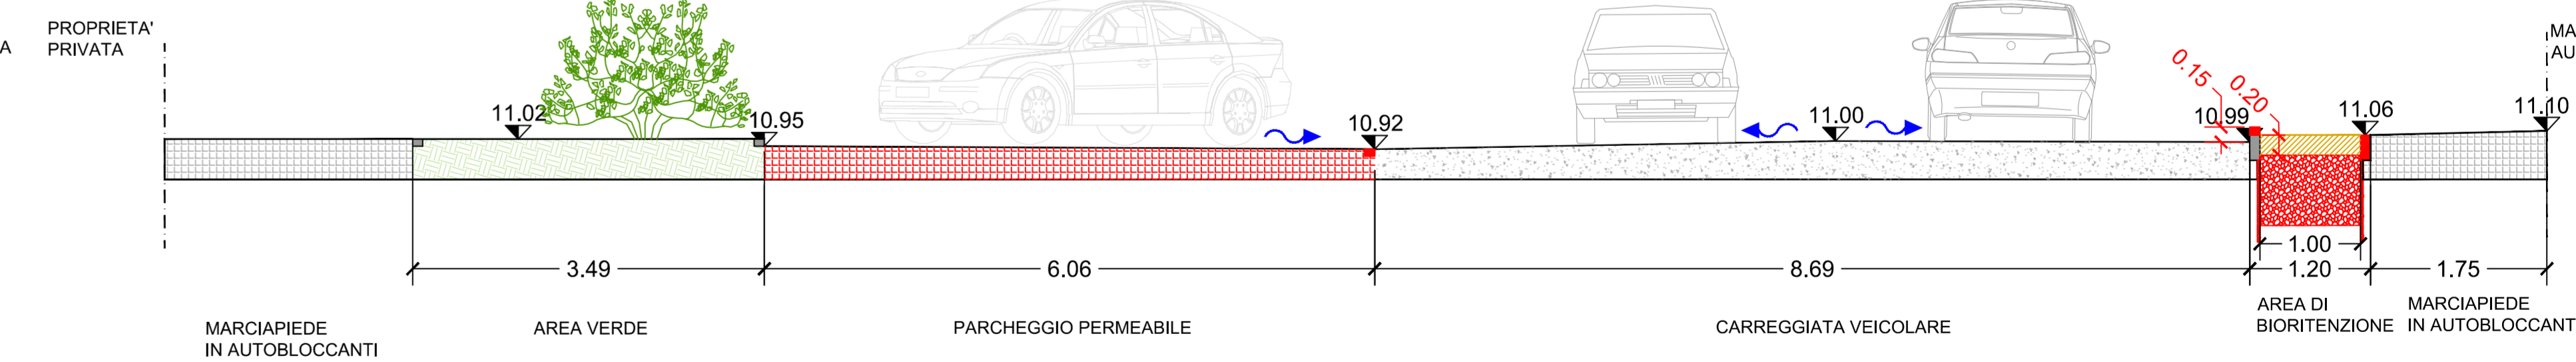

SEZIONE 2-2 VIALE DELLA FIERA - TIPOLOGICO - STATO DI PROGETTO

Scala 1:50

