



Consorzio 5 Toscana Costa

C.F. 01779220498 www.cb toscana costa.it

AREA MANUTENZIONE

COMUNE DI RIPARBELLA

(Provincia di Pisa)

MANUTENZIONE BOTRO DEL VALLONE E BOTRO DEL FARAGNONE IN LOCALITA' FAGIOLAIA

CODICE PERIZIA 2020_A_42

CIG. Z9F2C7D799

PROGETTISTI :

Per. Agr. Michele Sicurani

Geom. Matteo Capelli

IMPORTO PERIZIA: € 9.000,00

Data:

NOVEMBRE 2019

R.U.P. : Dott. Ing. Valentina Caponi

ELABORATO

TAVOLA

SCALA

SEZIONI

2

1:50

1:100

Consorzio Associato:




Via degli Speciali n. 17 loc. Venturina Terme 57021 CAMPICLIA M.ma (LI)
Telefono: +39 0565 85761 - Fax: +39 0565 857690
cb5@cb toscana costa.it protocollo@cb toscana costa.it

BOTRO DEL VALLONE

SEZIONE A-A

Scala 1:50

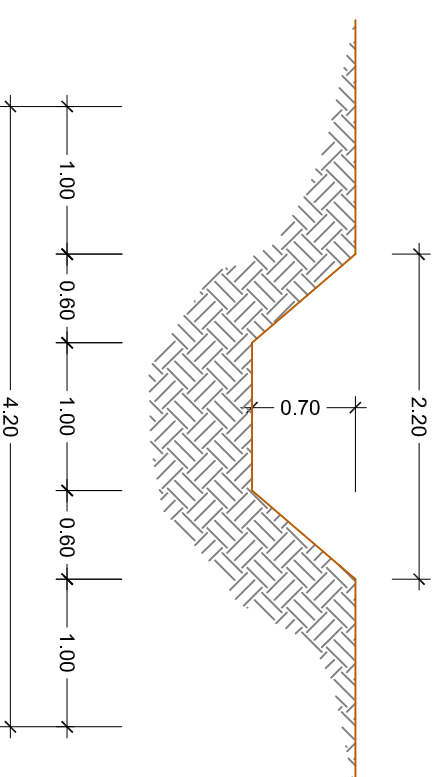

BOTRO DEL FARAGNONE

SEZIONE B-B

Scala 1:100

